


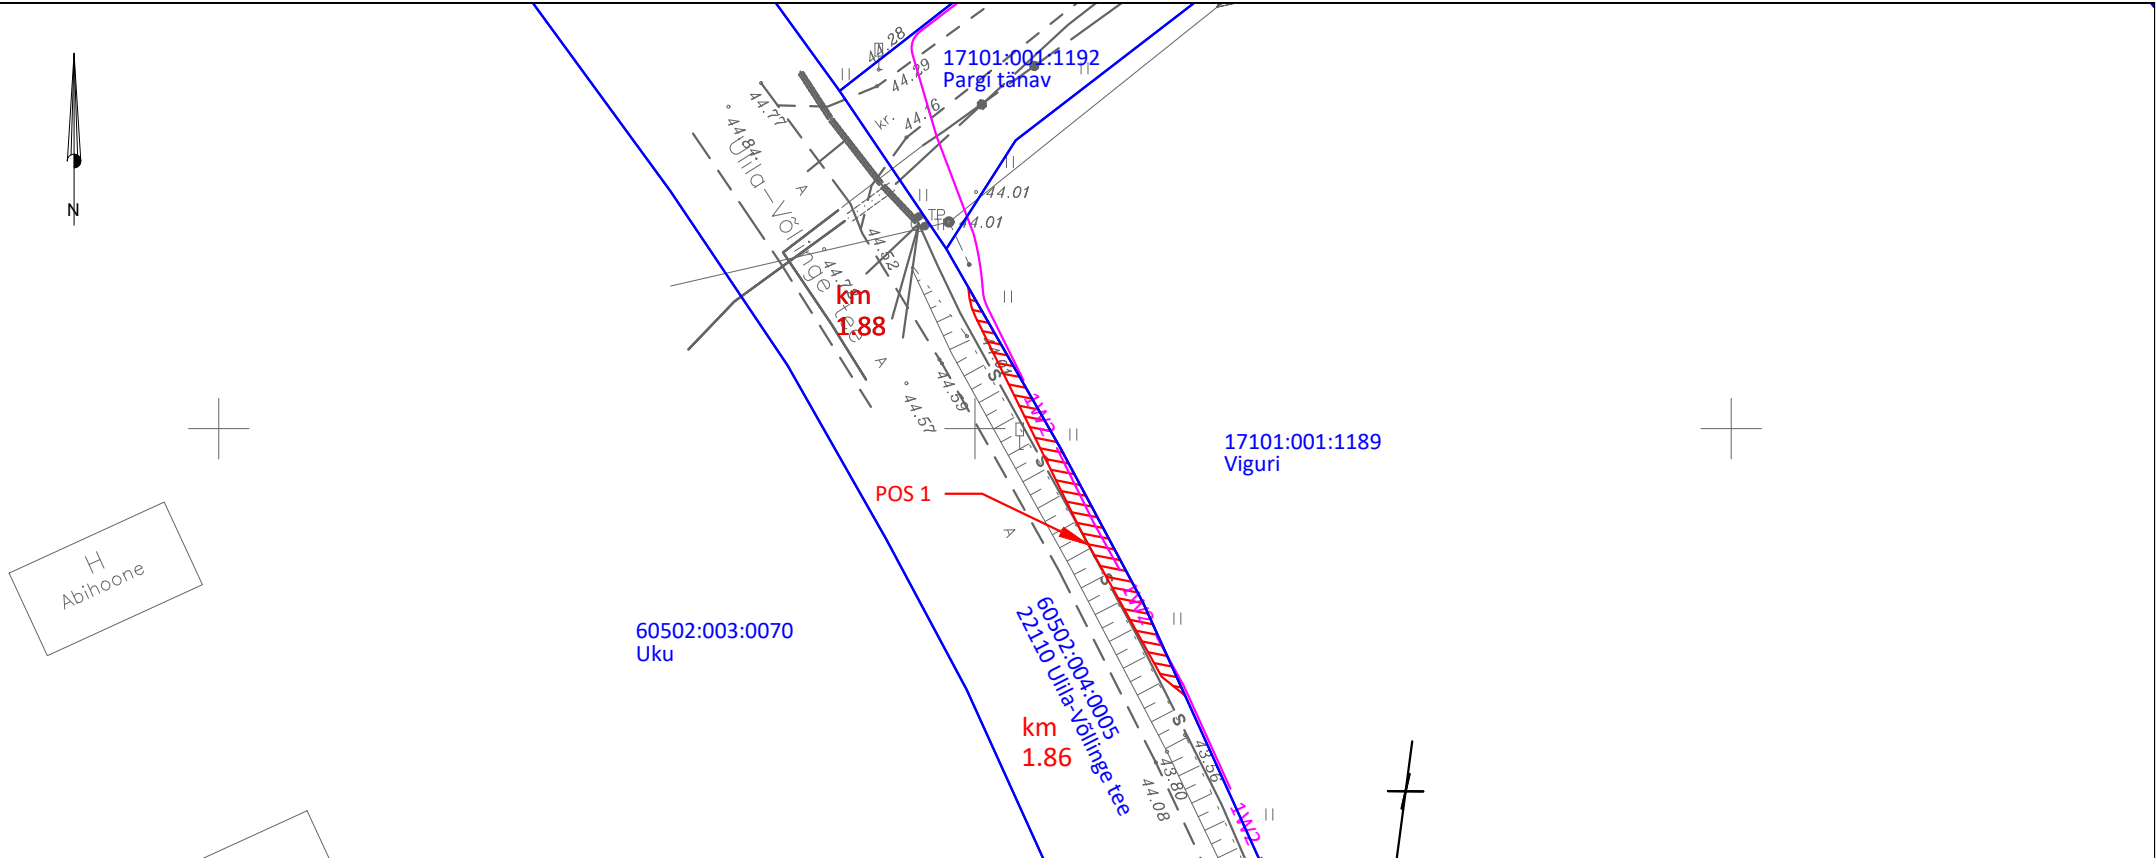

Jrk nr	IKÕ ala POS nr (plaanil)	Kinnistu registriosa number	Katastriüksuse tunnus, nimi ja sihtotstarve	Asukoht riigitee (nr ja nimi) suhtes (lõigu algus ja lõpp km)	Ala pindala ruutmeetrites m2
1	POS 1	5612950	60502:004:0005	22110 Ulila-Võllinge tee	32
			22110 Ulila-Võllinge tee	Km 1.86-1.88	
			Transpordimaa 100%		

Isikliku kasutusõigusega koormatava ala plaan
Asukoht: Ulila alevik, Elva vald, Tartu maakond
Trassi pikkus: 25m.

OÜ Ovipro töö nr:
E24-5 IP6960 „ Puhja-Tartu 15kV elektrivõrgu rekonstrueerimine
2. etapp Ulila alevikus. Ulila alevik, Elva vald, Tartu maakond. IP6960"

Tingmärgid maakasutusala plaanil:

- Kasutusala
- Katastriüksuse piirid
- 1W2

1W2 Projekteeritud 20 kV maakaabelliin