
Isikliku kasutusõiguse seadmise ala plaan

Mõõtkava 1:500 (A4)

Puhja asula vee- ja kanalisatsioonisüsteemide rajamine, I etapp
Töö nr: 24011
Projekti koostaja: Altren Projekt OÜ

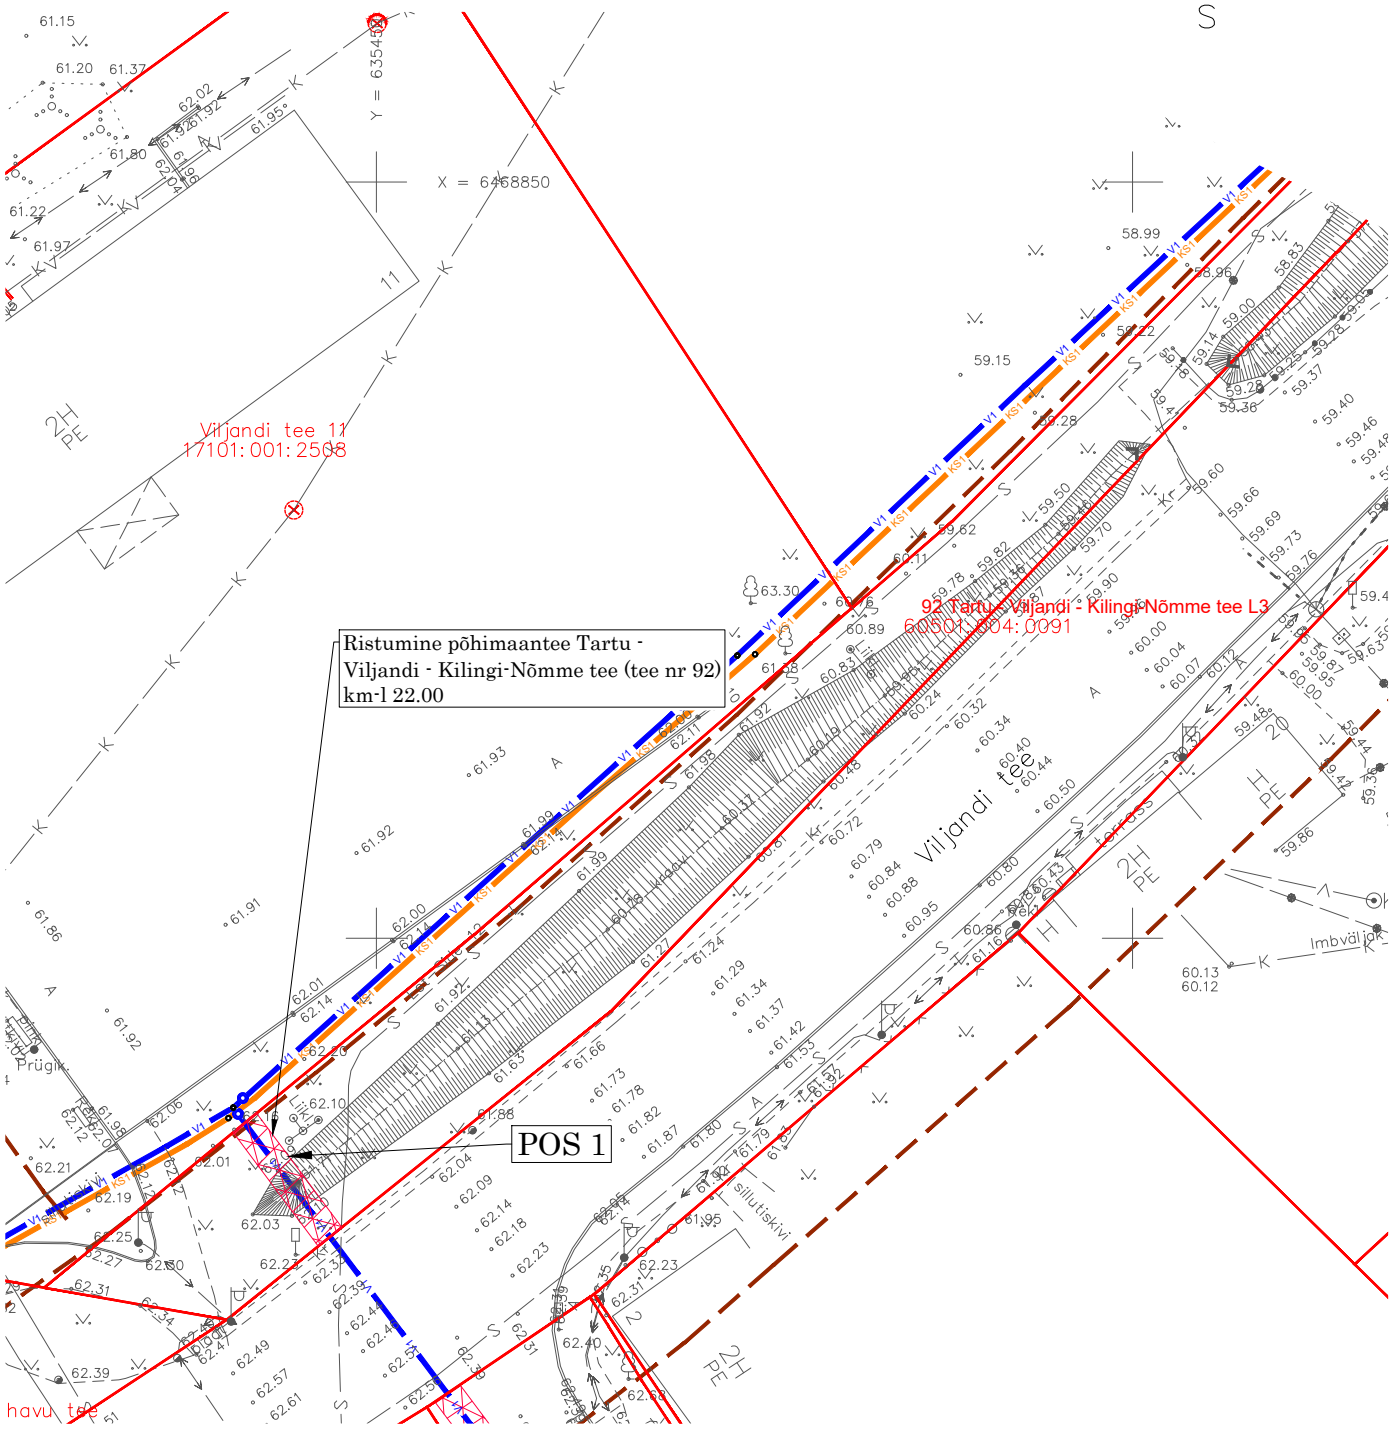

- Isikliku kasutusõiguse seadmise ala (Pos1)
- Katastriüksuse piir
V1 - proj. veetorustik
KS1 - proj. survekanalisatsioonitorustik

Jrk nr	IKÕ ala Pos nr (plaanil)	Kinnistu registriosa number	Katastriüksuse tunnus, nimi ja sihtotstarve	Ala pindala ruutmeetrides m²
2.	POS 2	4263904	60501:004:0091 92 Tartu - Viljandi - Kilingi-Nõmme tee L3	19 m²