



Isikliku kasutusõiguse seadmise plaan  
Haljala vald, Võsu alevik, 17181 Võsu-Vergi-Sõeaugu tee  
Katastri nr. 92201:003:0044  
M 1:500

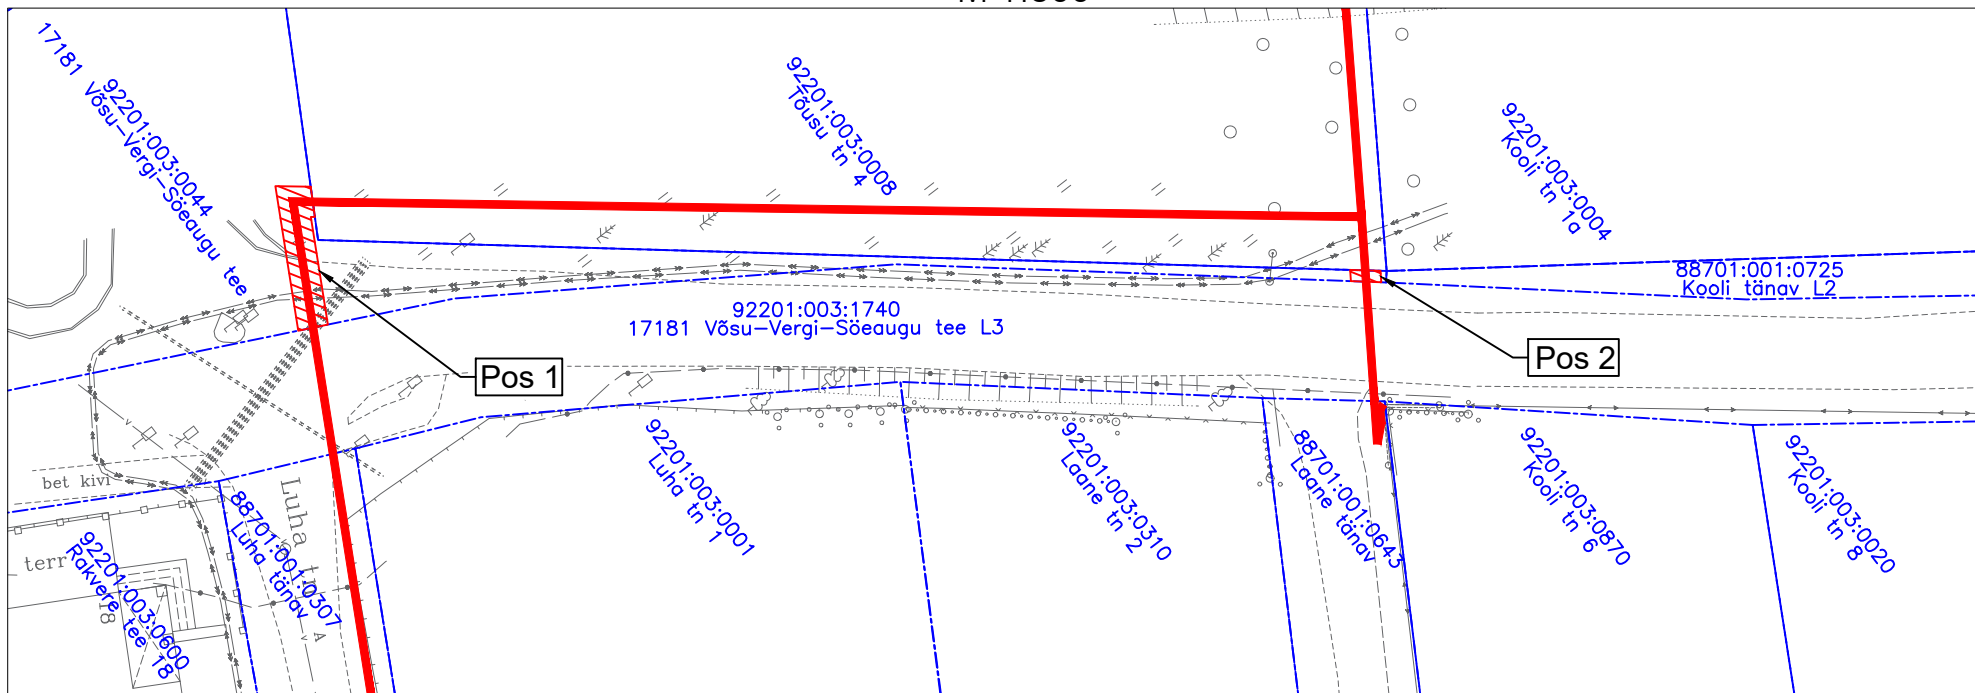

Jrk nr	IKÕ ala Pos nr (plaanil)	Kinnistu registriosa number	Katastriüksuse tunnus, nimi ja sihiotstarve;	Asukoht riigitee (nr ja nimi) suhtes (lõigu algus ja lõpp km);	Ala pindala ruutmeetrites m <sup>2</sup>
1	Pos 1	7212850	92201:003:0044; 17181 Võsu-Vergi-Sõeaugu tee; Transpordimaa 100%	17181 Võsu-Vergi-Sõeaugu tee km 1,505	20
2	Pos 2	7212850	92201:003:0044; 17181 Võsu-Vergi-Sõeaugu tee; Transpordimaa 100%	17181 Võsu-Vergi-Sõeaugu tee km 1,575	2

TINGMÄRGID

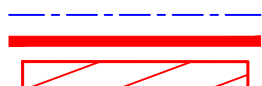

Katastripiir  
Projekteeritud sideliin maasisene  
Kasutusõiguse ala

Töö tellija: Enefit Connect OÜ  
P2023-13 LÄÄNE-VIRU MAAKOND, HALJALA VALD,  
VÕSU ALEVIK EELPROJEKTI KOOSTAMINE  
Eelprojekt - VT1959  
Töö nr. 22-520  
Koostas: Kevin Saarna  
Hepta Group Energy OÜ projekteerija