


Kasutusõigusega koormatava ala plaan
 Sauga alevik, 4 Tallinn-Pärnu-Ikla tee L1
 Katastri nr. 73001:001:1514
 M 1:500

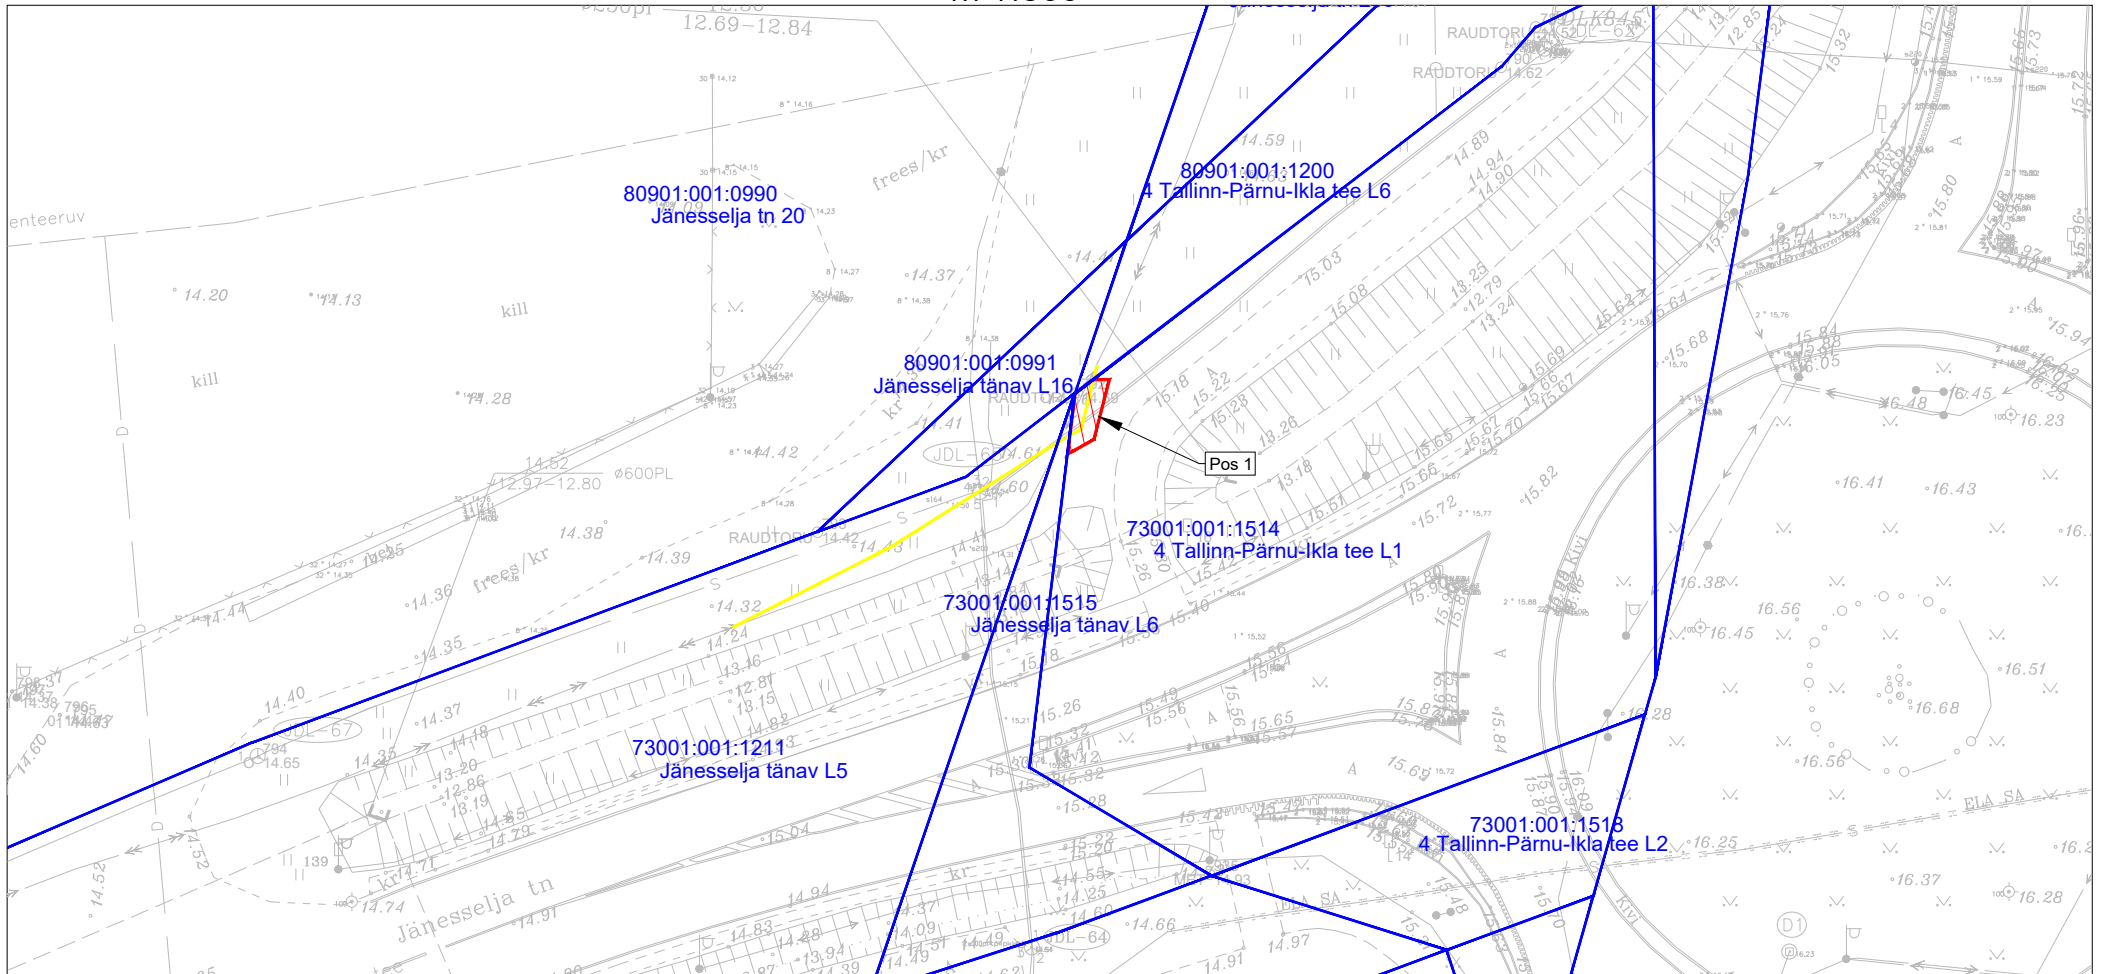

Kasutusõiguse ala 1m mõlemale poole toru teljest

TINGMÄRGID

- Reservitoru
- Kasutusõiguse ala
- Kinnistu piir

Töö tellija: Transpordiamet
 4 Tallinn-Pärnu-Ikla km 122,6-125,20 lõigu rekonstrueerimine
 Töö nr. 23719
 Koostas: Vlad Romanjuk
 Hepta Group Energy OÜ projekteerija

Jrk nr	IKÕ ala Pos nr (plaanil)	Kinnistu registrios a number	Katastriüksuse tunnus, nimi ja sihtotstarve	Asukoht riigitee (nr ja nimi) suhtes (lõigu algus ja lõpp km);	Ala pindala ruutmeetrite s m ²
1	Pos 1	6833650	73001:001:1514; 4 Tallinn- Pärnu-Ikla tee L1; Transpordimaa 100%	4 Tallinn-Pärnu-Ikla km 122,53-122,64	8