


Isikliku kasutusõiguse seadmise plaan

Jrk nr	IKÕ ala Pos nr (plaanil)	Kinnistu registriosa number	Katastriüksuse tunnus, nimi	Ala pindala m2
1	Pos 1	13693450	21140 Kuressaare-Sikassaare tee (Pikk tänav L6) km 0,30 Katastritunnus 34901:001:0031	28 m2

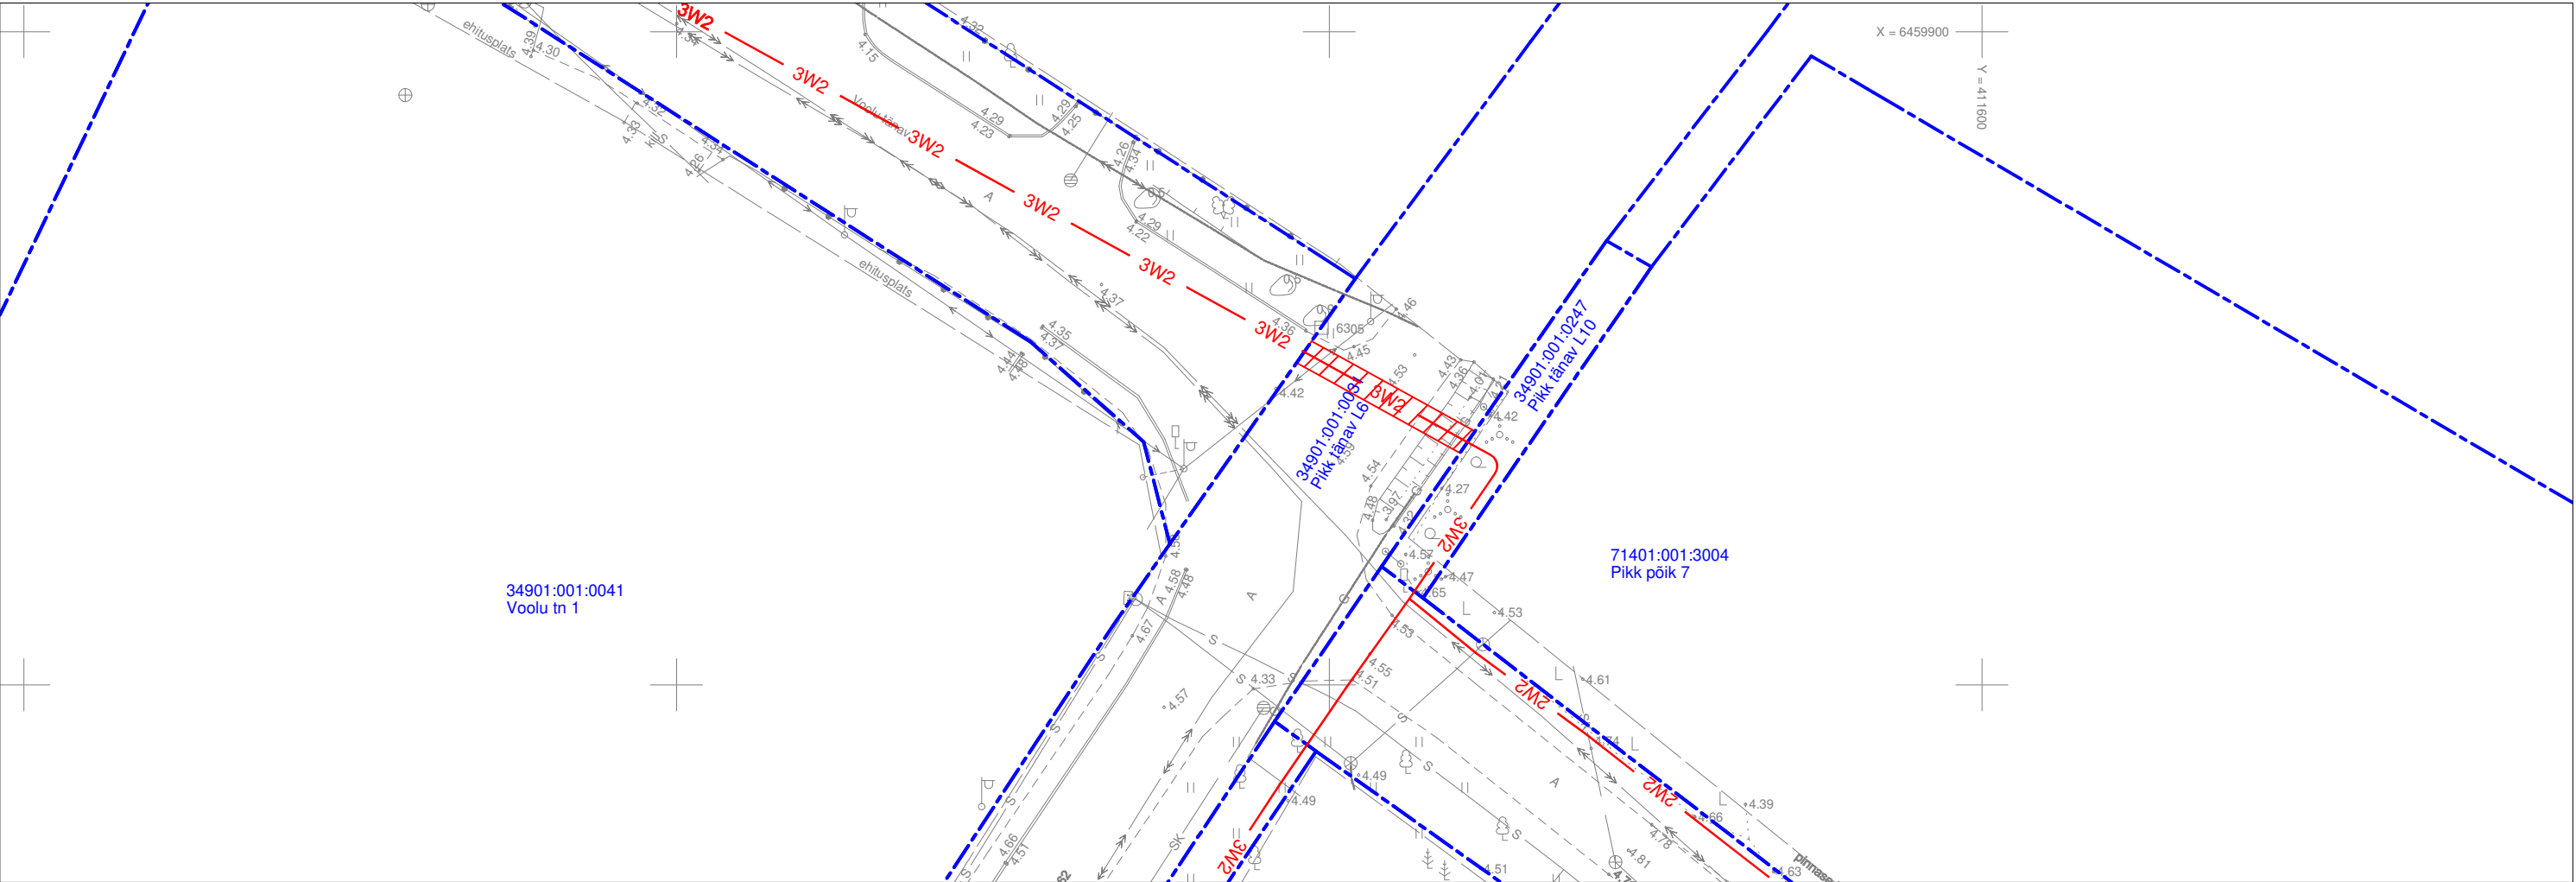

- TINGMÄRGID:
- Katastriüksuse piir
  - 1W2 — Projekteeritud 10 kV maakaabelliin
  - Kasutusõiguse ala 28 m2

Projekti nimetus/asukoht			Töö nr.	
Kuressaare linnavõrgu tugevdamine			IP7308	
Koostaja	Keskkonnaprojekt OÜ Tanel Vaabel	Möötkava 1:500	Leht/formaat A3	Kuupäev 08.08.25