


Isikliku kasutusõiguse seadmise plaan

Passiivse elektroonilise side juurdepääsuvõrgu rajamine Hiiumaal
Töö nr: VT2001

19331 Rannametsa-Ikla tee
Katastritunnus 21303:005:0161
Registriosia nr 8331750

M 1:500 (1 cm = 5 m), A4

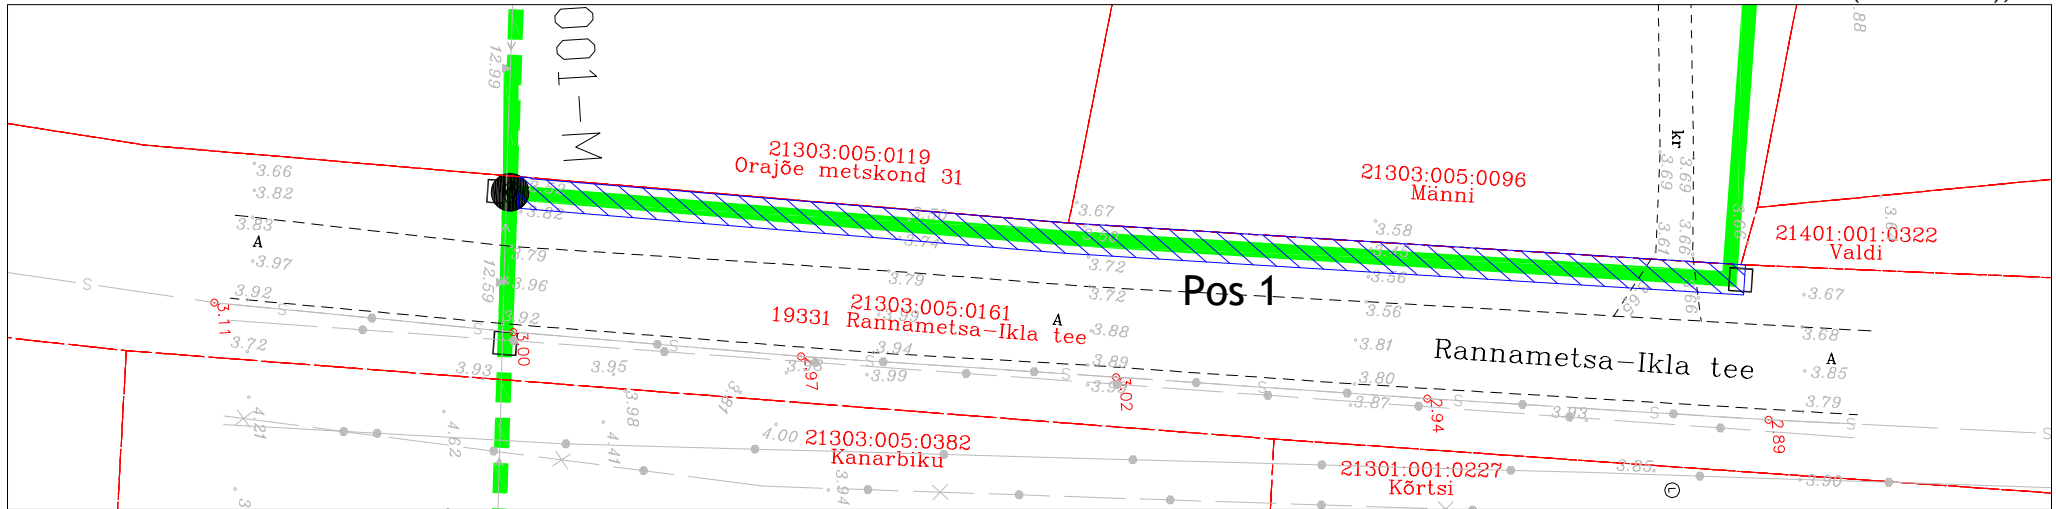

TINGMÄRGID:

- Katastriüksuse piir
- Projekteeritud side maakaabelliin
- - - Projekteeritud side õhuliin ol.oleval elektrivõrgu õhuliinil
- · - · - Projekteeritud kliendiliin
- Projekteeritud sidekaev (ELASA)
- Kasutusõiguse ala 163 m²

Jrk nr	IKÕ ala Pos nr (plaanil)	Kinnistu registriosia number	Katastriüksuse tunnus, nimi ja sihtotstarve	Asukoht riigitee (nr ja nimi) suhtes (lõigu algus ja lõpp km)	Ala pindala m ²
1	Pos 1	8331750	19331 Rannametsa-Ikla tee Katastritunnus 21303:005:0161 Transpordimaa	19331 Rannametsa-Ikla tee km-l 24,41-24,51	163 m ²

Koostaja:
Keskkonnaprojekt OÜ
Taotleja:
Enefit Connect OÜ