


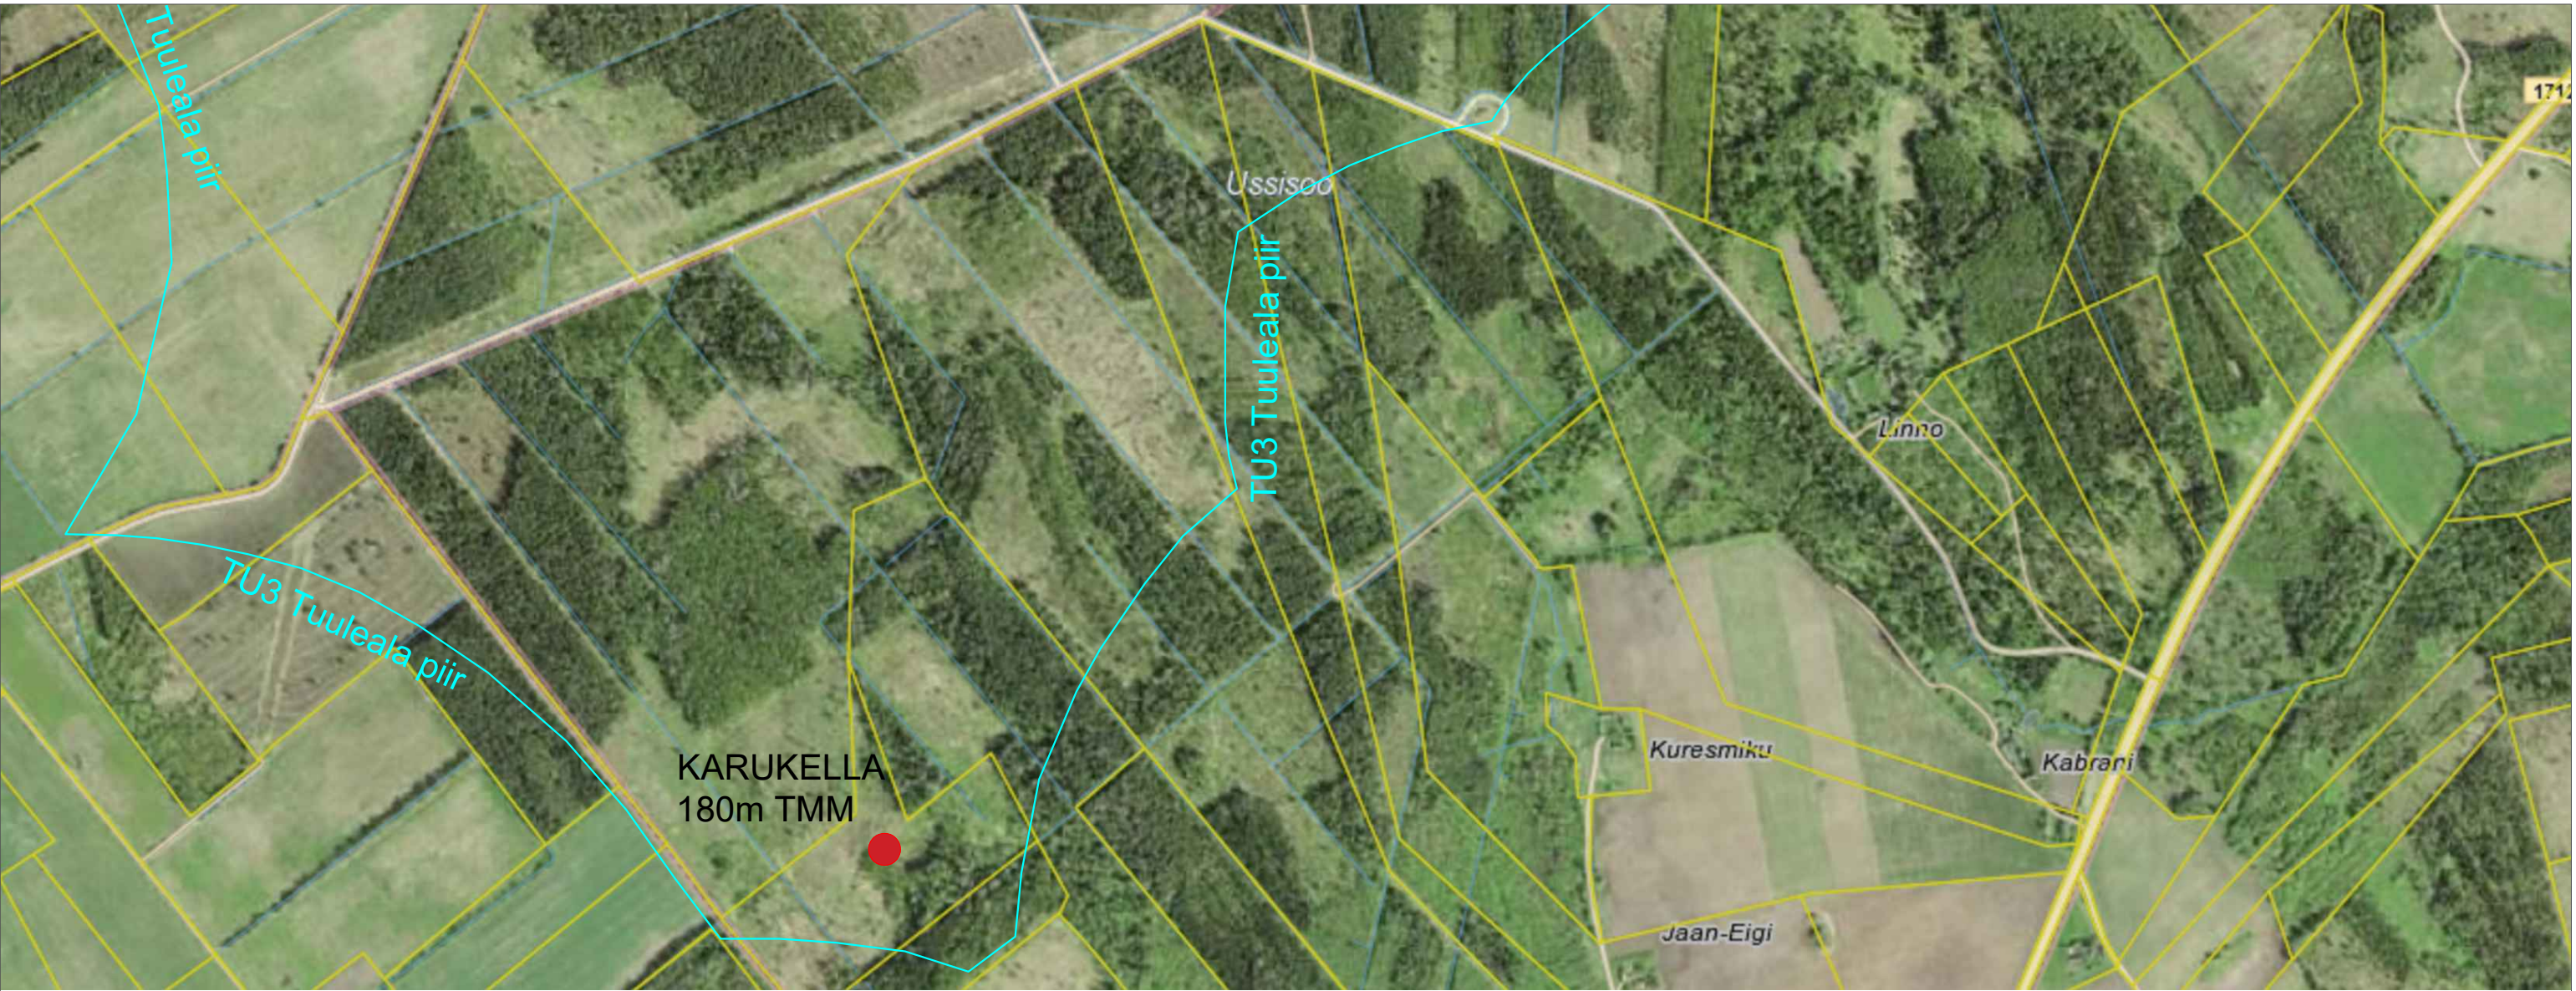

Tingmärgid:

 Tuulemõõtemast (vantkonstruktsioon)

 Kinnistu piir

 Tuuleala piir

evecon	Reg no. 10340286 Lõvi 3 / Kuresaare Saaremaa / Eestonia	Objekt: Karukella tuulemõõtemast	Mood: M1/10000 M1/2500	
		Objekt: Karukella, (90004:003:1622), Obja küla, Vinni vald, Lääne-Viru maakond		
Projektautor: V. Viiklepp +372 56 152 225	Joonise nimetus: Asendiplaan			
Kinnitas: V. Viiklepp				
Kuupäev: 14.05.25	Joonis nr: 228-001	Töö nr: 228	Staat: Eelprojekt	Leht: 1