
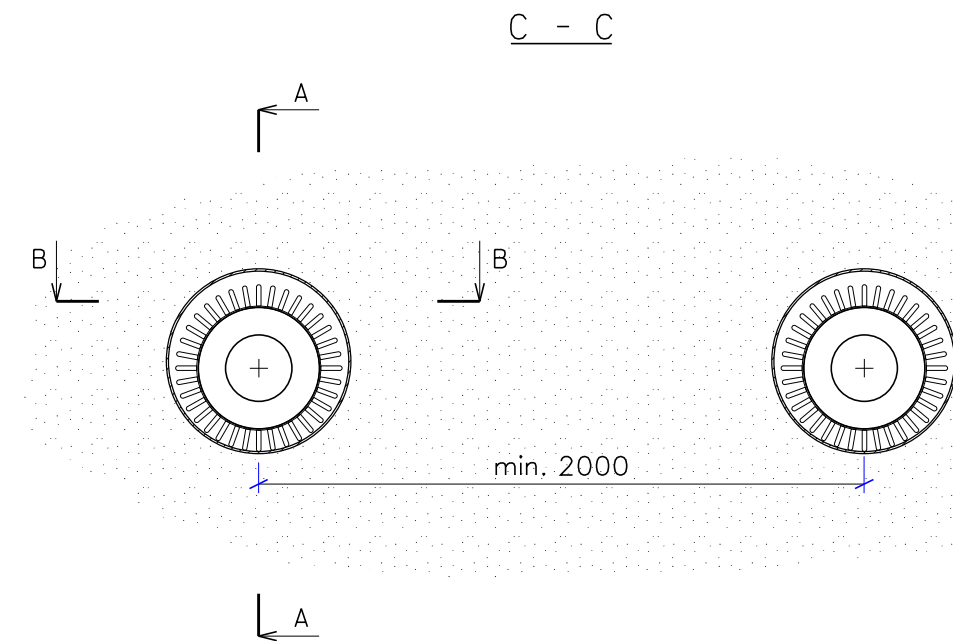
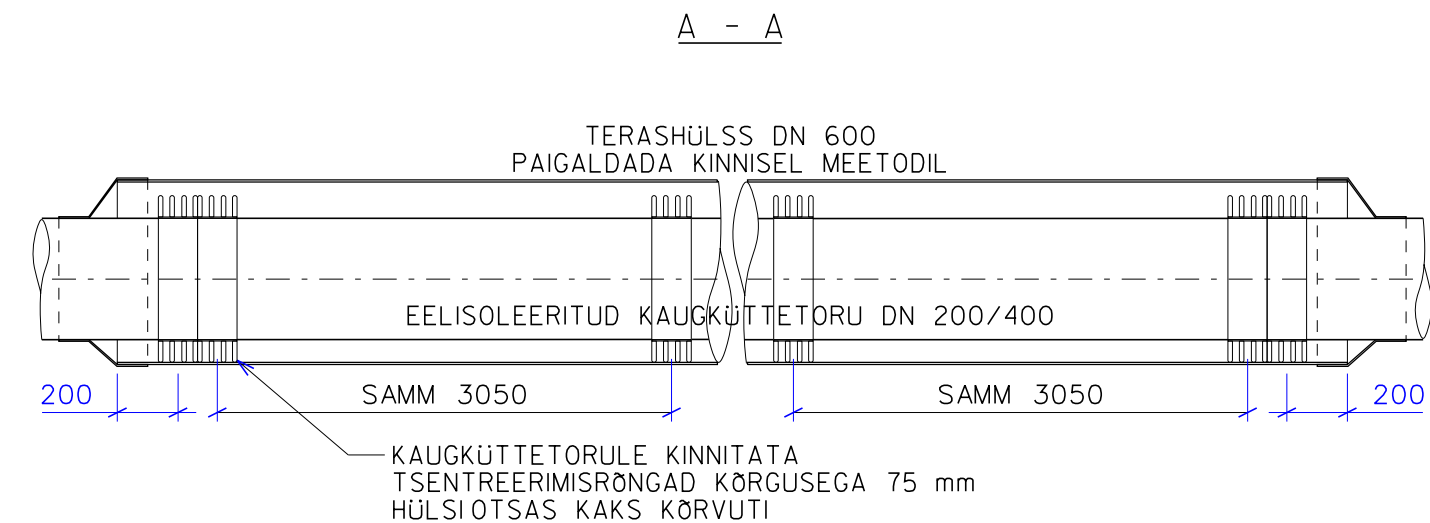
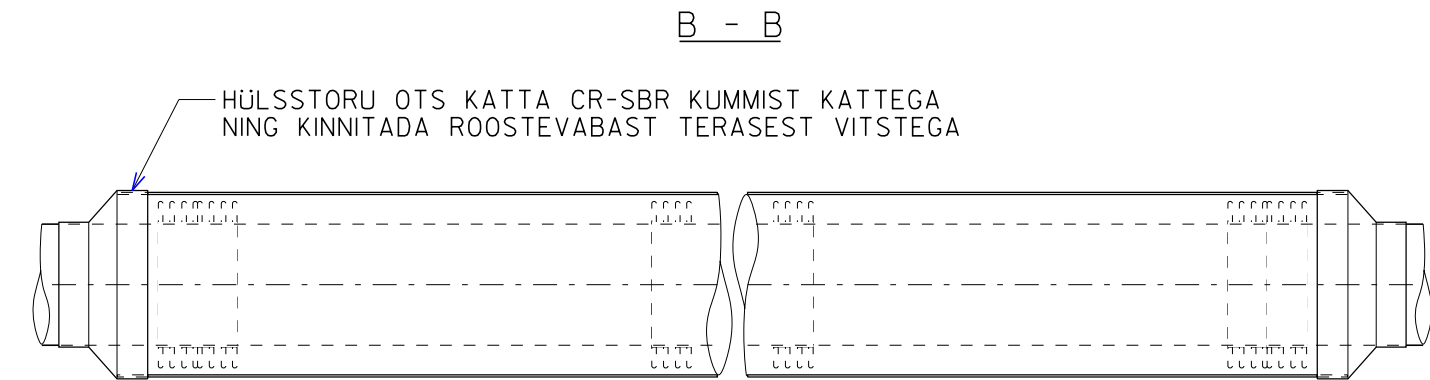


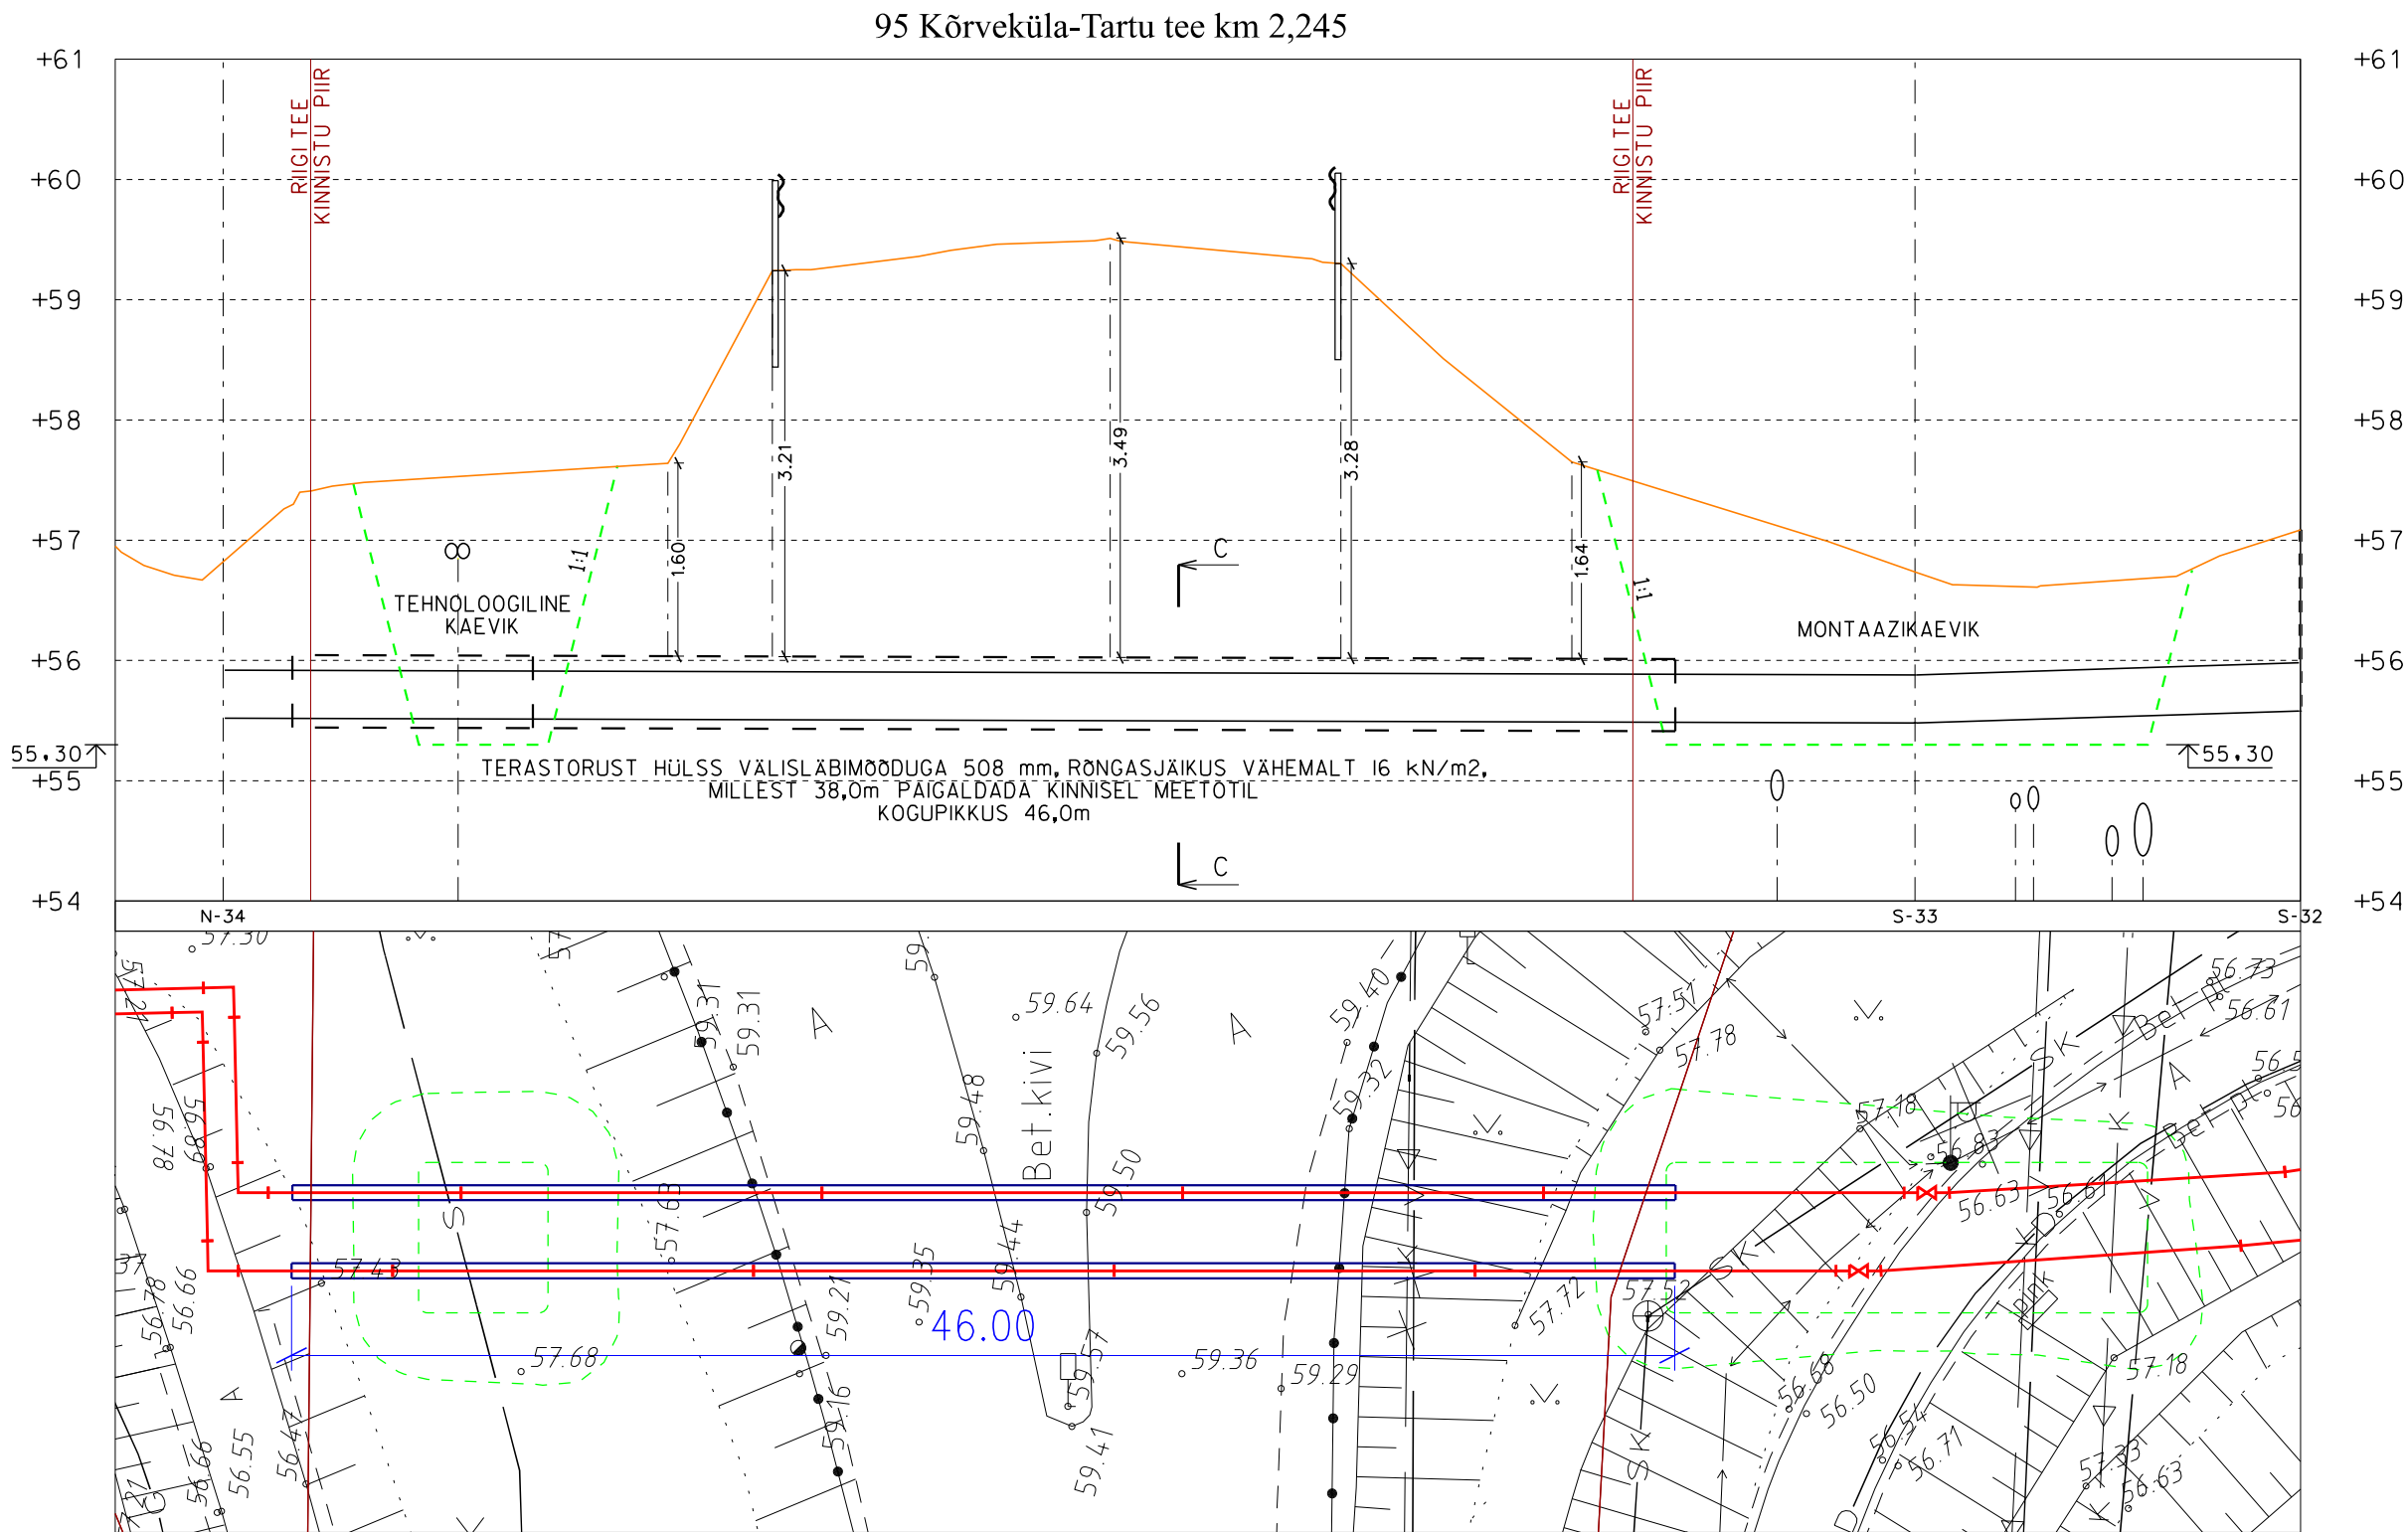

Ringtee 37a Tartu 51013 tel. 50 979 20 7 362 672 MTR nr. EP10388666-0001		Objekt: Tartu vald, Ermi, Piloodi, Kaupmehe ja Pärna allee tänavad.	
Joonestaj: Indrek Vaher		Projekt: Kaugkütte jaotus- ja ühendustorustikud.	
Kontrollis: Anti Kordemets		Joonis: TORUSTIKU PAIGALDAMINE MAANTEE ALLA	
Altkiri: /allkirjastatud digitaalselt/		Töö nr. 03-KK-23	Möötkava: 1:500
Altkiri: /allkirjastatud digitaalselt/		Stadium: Põhiprojekt	Kuupäev: 11.03.2024
		Joonise nr. SV-10	