

TINGMÄRGID	
Olemasolev	Projekteeritud
Kinnistu piir	Proj. 10 kV maakaabellinn
10 kV õhulin	Proj. 0.4 kV maakaabellinn
0.4 kV õhulin	Proj. kaablikaitsesoru (1250 N)
10 kV maakaabel	Proj. kaablikaitsesoru (750 N)
0.4 kV maakaabel	Proj. reservoorn
Sidetrass	Proj. kinnise meetodi pildid, standardipulkaevik
Side maakaabel	Proj. jooksuklip
Puurkaevu ala	Proj. maanduspälgaldis
Looduskaitse	Proj. õhulinna maastugi
Riigilise kaitsevööndi piir	Proj. õhulinna maastugi
	Proj. maastõrmitis
	Proj. demonteeritav 10 kV õhulin
	Proj. demonteeritav 0.4 kV õhulin
	Proj. salitelev puu
	Proj. Av juurdepääsu tee

Märkused:

- Koordinaadid riiklikus I-Est97 kättesaadav EH2000 aastasemis
- Kaestitluselise pildid on informatsioonilise tähendusega
- Kaestitluselise pildid saadud Maastikuleid seltsiga 27.04.2024

Geodeesia 24

Geodeesia24 OÜ
 Liikensid: 751 MA, EEG00256
 Reg nr: 12135099
 Pärnu mnt 139e, 11317 Tallinn
 info@geodeesia24.ee

Objekt: **KÕPU POOLSAAR**

Address: Hillu maakond, Hillumaa vald, Kõpu poolsaar

Address: **TOPO-GEODEETILINE UURING**

Objekt: **MAA-ALA PLaan TEHNÕVÕRKUDEGA**


Töö nr: **8717-24**

Staadium: **GEODEESIA**

Kuupäev: **Jaauar 2024**

Mõõtkava: **1:500**

Leht: **13**

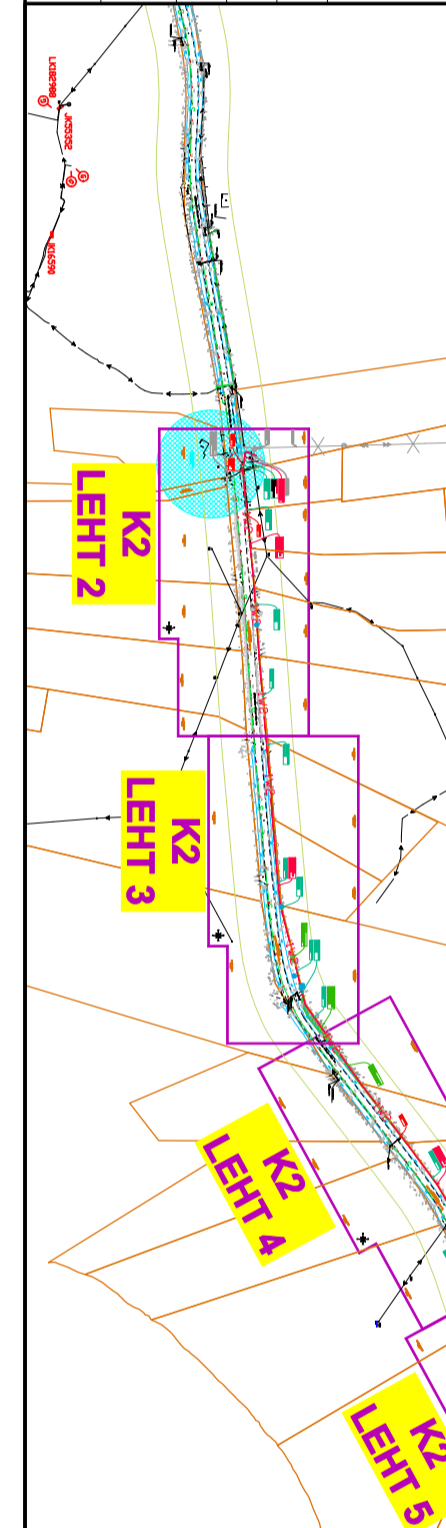

Projekt: **Lauka-Kõpu 10 kV liini (Kõpu harulini) rekonstrueerimine II osa**

Kõpu küla, Hillumaa vald, Hillu maakond

Asendiplaan

Projekts: **Mikk Reiter**

Tel: 5348 2392

Talja: **Elektrilevi OÜ**

Joonise nr: **IP6545-K2-1**

Mõõtkava: **1:7000**

Staadium: **Tööprojekt**

Leht: **1**

Leht: **13**

