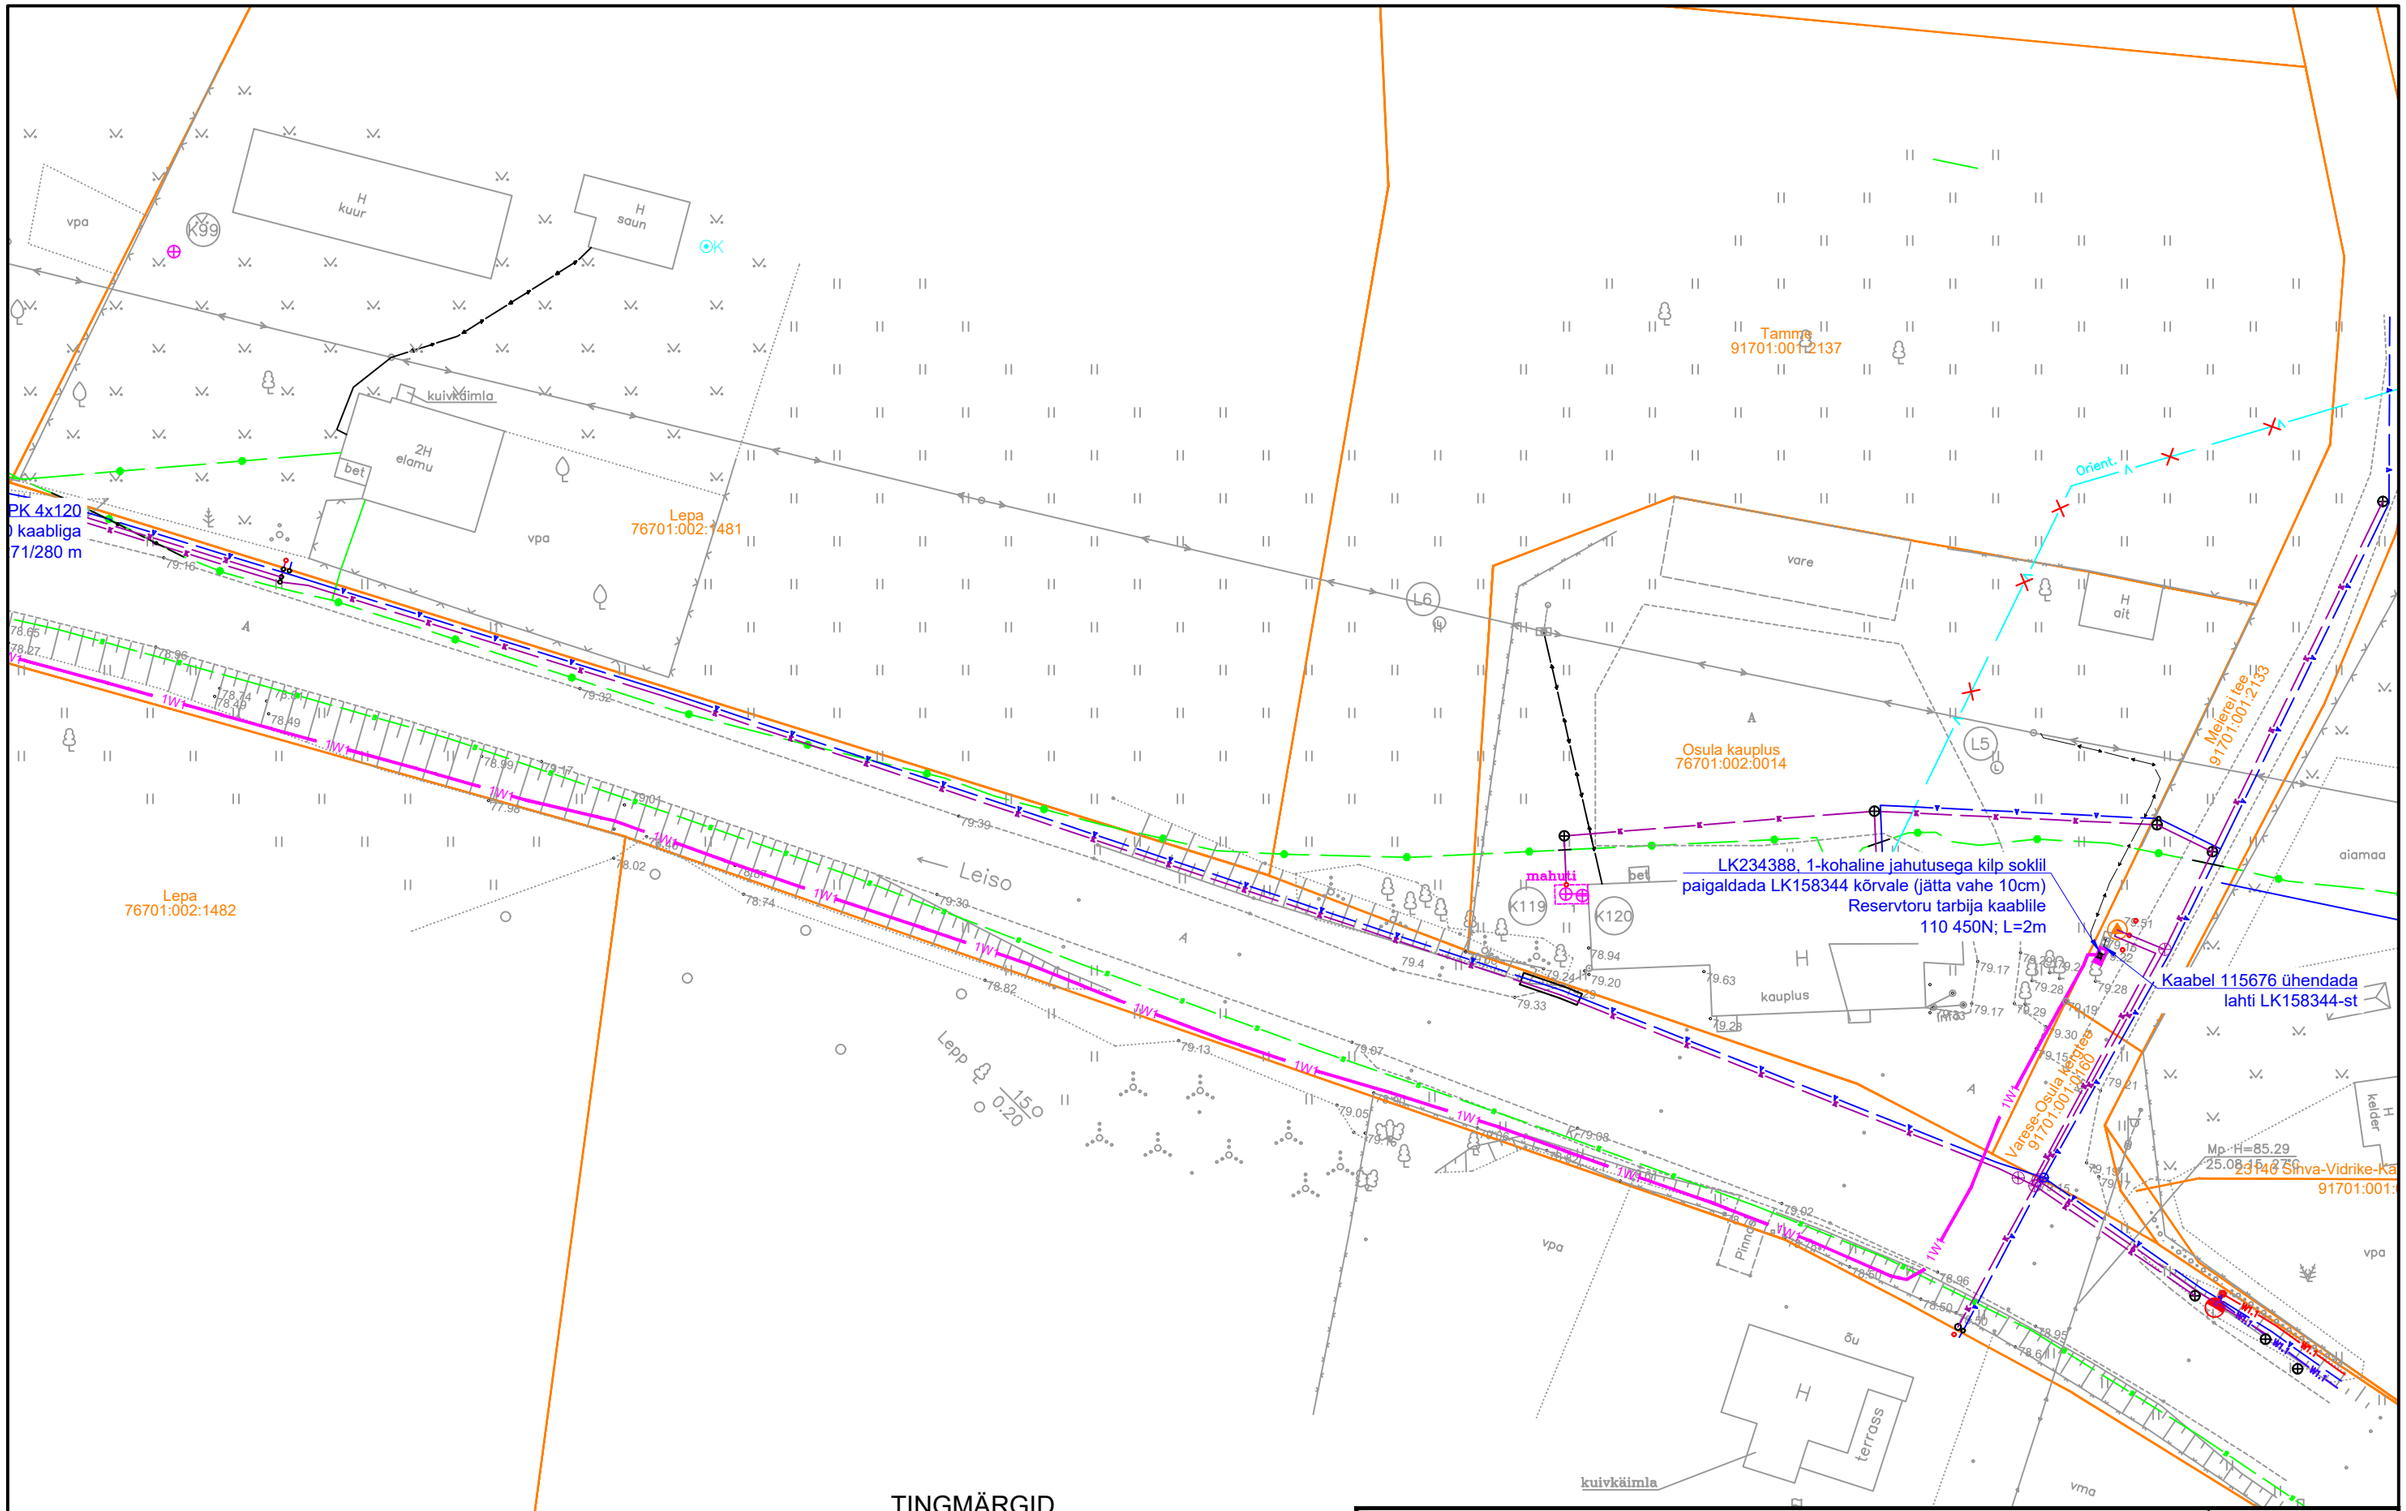

TINGMÄRGID

- Kinnistu piir
- Sidetrass
- S — Sidekanalisatsioon
- V — Veetrass
- K — Kanalisatsioon
- 0,4 kV kaabelliin
- 10kV õhuliin
- 1W — Proj. 0,4 kV maakaabel kaitsetorus
- Proj. liitumiskilp

Projekt	Elektriauto laadija liitumine Osula COOP poe juures, Osula küla, Võru vald, Võrumaa				Tellija	Elektrilevi OÜ	
LEONHARD WEISS	Joonis	Asendiplaani vaade 2			Joonise nr	LC2927-1	
	Projekteeris	A. Erik		53 090 199	Mõõtkava	M 1:500	
	Kontrollis	K. Maaten		512 7053	Staadium	Tööprojekt	
					Keel	Leht	Lehti
					EST	3	3

E-post estonia@leonhard-weiss.com
Telefon +372 601 2285
Registrikood 12083348