


## Legend

- Projektala (esmane)
- Puhvertsoon
- Aluskaart (Maa-amet, 2023)

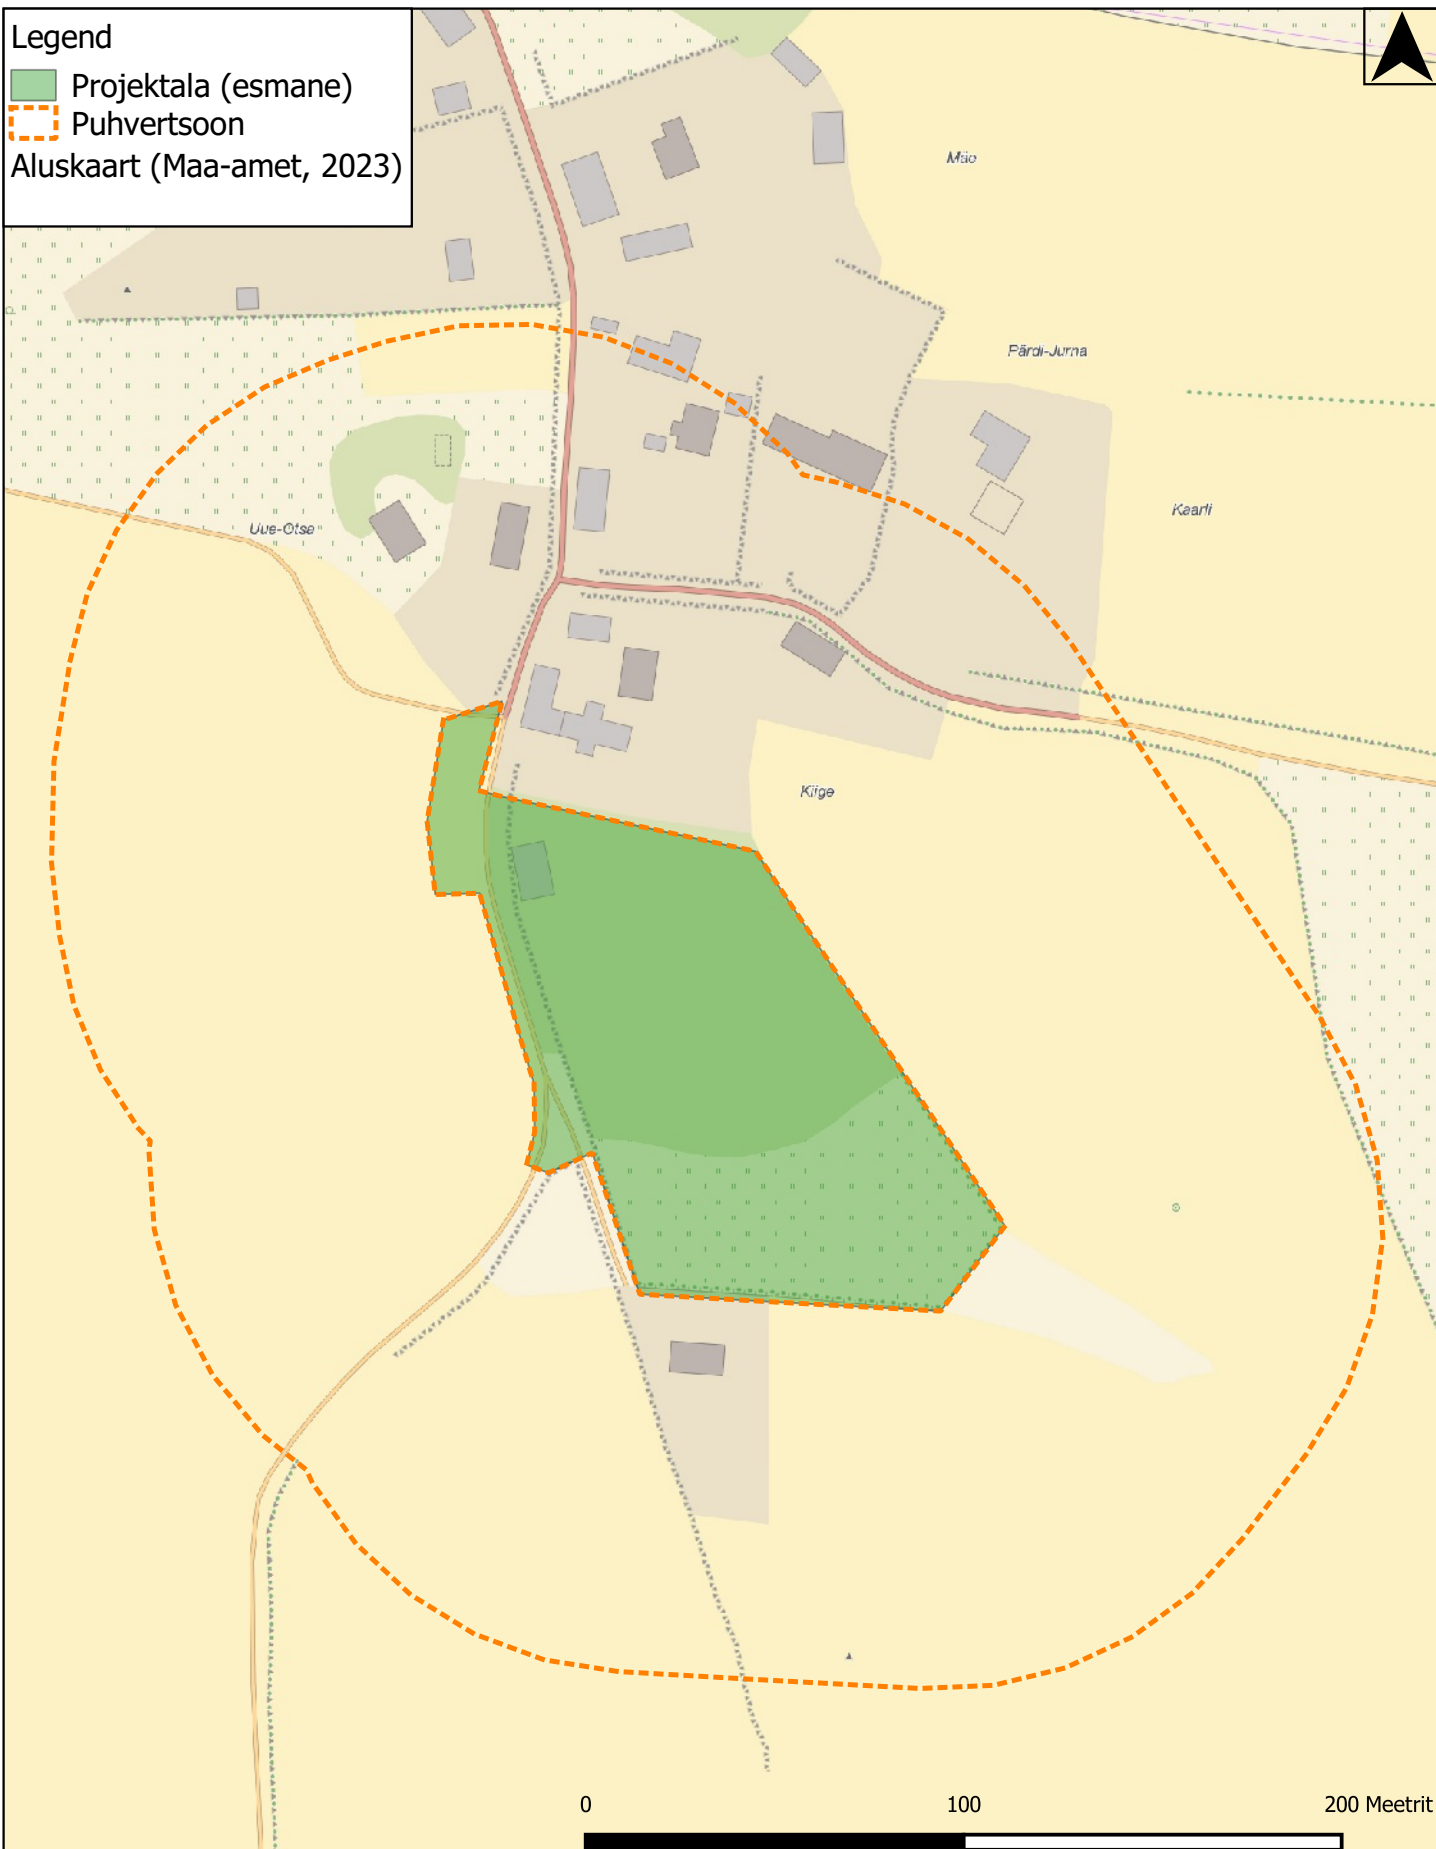

KVV asendiplaan: M. Ranna dendraarium

Koostaja: Kaidi Maran

Koostatud: 9.11.2023

Mõõtkava: 1 : 2 000