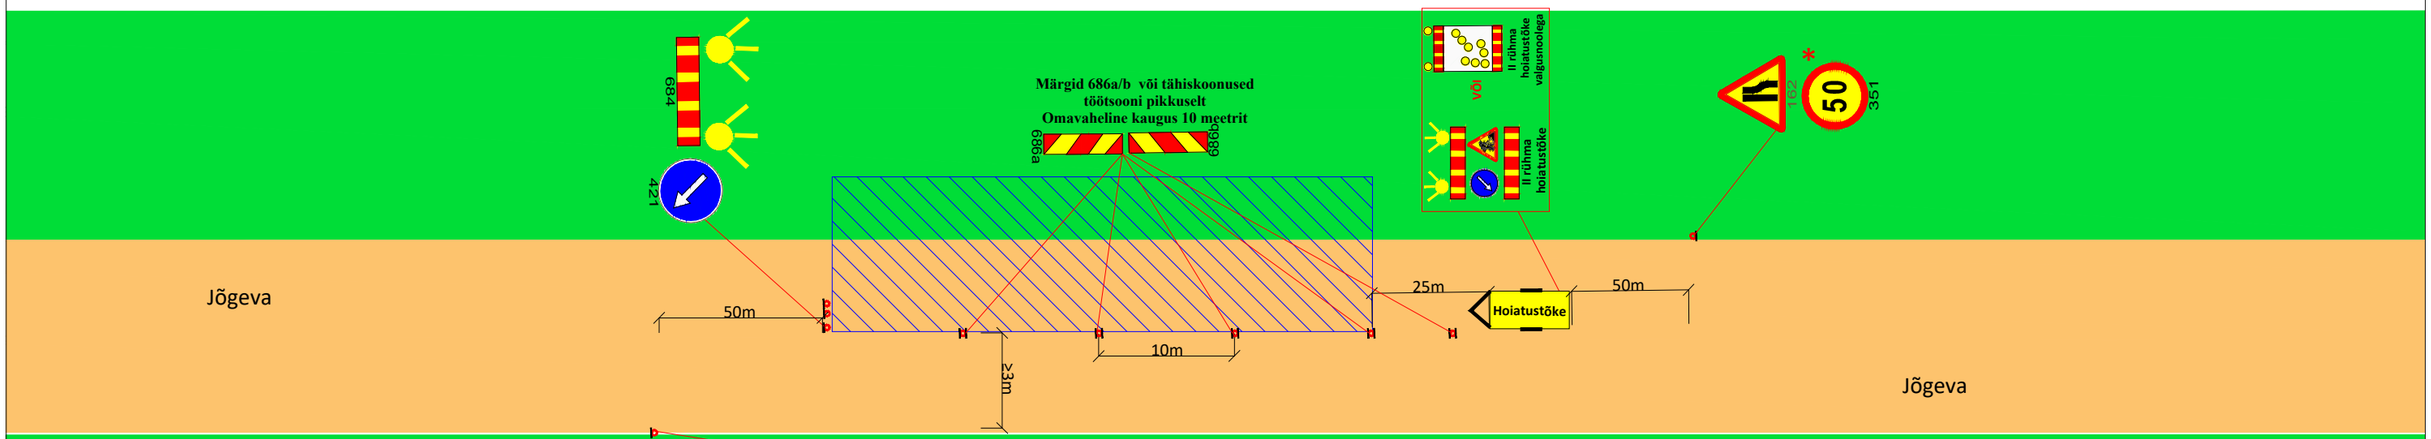

Kiirus taastada vastavalt statsionaarsele piirangule kui puudub lähedal asuv statsionaarne liiklusmärk

* Juhul, kui olemasolev sõidukiirus on 70km/h või 90kmh

Juhul, kui olemasolev sõidukiirus on 90km/h paigaldada kiiruspiirang 70km/h enne 50km/h 150m

Märkused:

1. Enne joonisel toodud liikluskorraldusvahendite paigaldamist kooskõlastada joonis Transpordiametis.
2. Töötsooni tähistamisel lähtuda Majandus- ja taristuministri määrusest nr 43 "Nõuded ajutisele liikluskorraldusele".
3. Täiendavad nõuded töö teostamisel on toodud välja ajutise liikluskorralduse seletuskirjas.
4. II rühma hoiatustõkke asemel võib kasutada III rühma hoiatustõket.
5. Statsionaarsed liiklusmärgid, mis lähevad vastuollu ajutise liikluskorraldusega tühistada ajutise liikluskorralduse kehtimise ajal. Kasutada spetsiaalselt katteteipi.
6. Vajadusel täiendada ajutist liikluskorraldust ajutiste liiklusmärkidega vastavalt olukorrale.

Joonist kasutada ainult koos objekti üldjoonistega 13551/13552/13553

Töö on liikuva iseloomuga objekti ulatuses

Töötsoon jääb suuremate ristmike vahele ja ei puuduta ristmike liikluslahendust

Töömaa pikkuse puhul 101-200m tuleb tipptundide ajal eesõigusmärkide asemel kasutada ajutisi foore või liiklusreguleerijaid

Tingmärgid:

422 — Projekteeritud ajutine liiklusmärk

Töötsoon

Hoiatustõke — Hoiatustõke

Kollane hoiatuslamp

SIGNAAL	AS Signaal TM Liimi 3, Tallinn 10621 Tel 656 3532 signaal@signaal.ee ELK000009, EEP002572		Joonis	Ajutise liikluskorralduse joonis - tüüplahendus eesõigusmärkidega	
			Projekt	Jõgeva hooldepiirkonna kruusateede remont	
Projekteerija	C.Müür		Asukoht	Jõgeva	
Assistent	K.Skljarova				
	Tel 5326 8672		Tellija	Koeru Infrateenused OÜ, Küti 22a, Koeru, Järvamaa; tel 5695 0856	
Kuupäev 15.05.2024		Mõõtkava	Töö nr 13554	Staadium Tööprojekt	Joonise nr [nr-leht(lehti)] TL-2-1(1)