


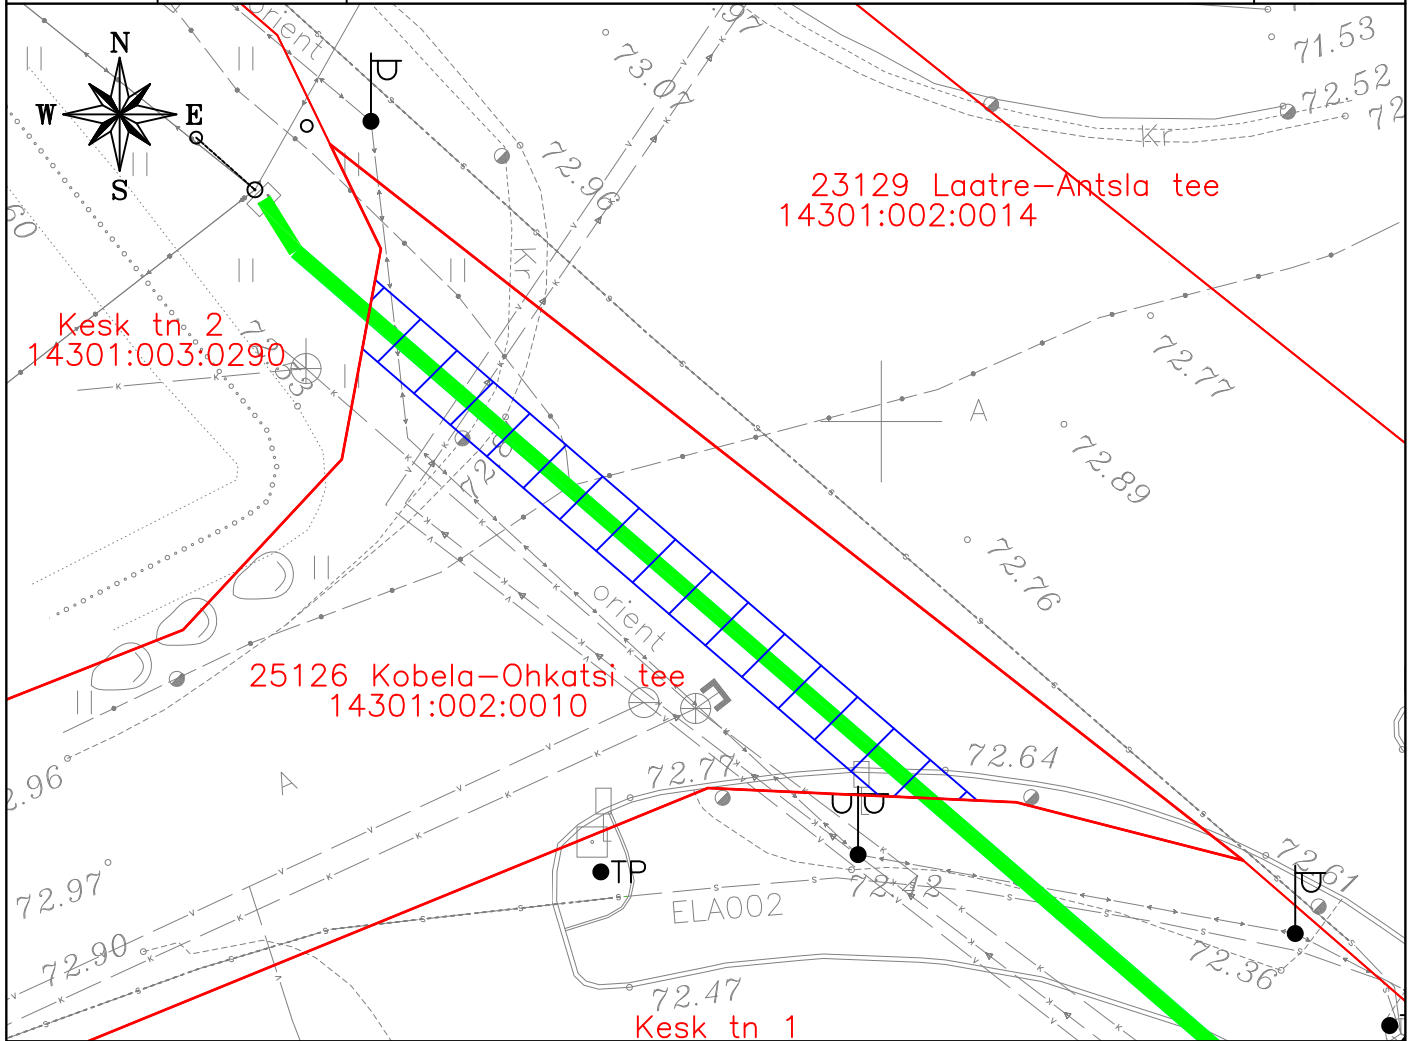


Isikliku kasutusõiguse seadmise plaan

IKÕ ala Pos nr (plaanil)	Kinnistu registriosana nr	Katastriüksuse tunnus, nimi ja sihtotstarve	IKÕ ala pindala m ²
Pos 1	3286050	14301:002:0010; 25126 Kobela-Ohkatsi tee; transpordimaa	49



	IKÕ seadmise ala ca 49 m ²
	Kinnistute piirid
	Projekteeritud side maakaabelliin

Projekti nimetus / asukoht Passiivse elektroonilise side juurdepääsuvõrgu rajamine, Kobela alevik, Antsla vald, Võru maakond		Töö nr VT2150	
Koostaja Keskkonnaprojekt OÜ	Mõõtkava 1:250	Leht / formaat A4	Kuupäev 01.10.2024