
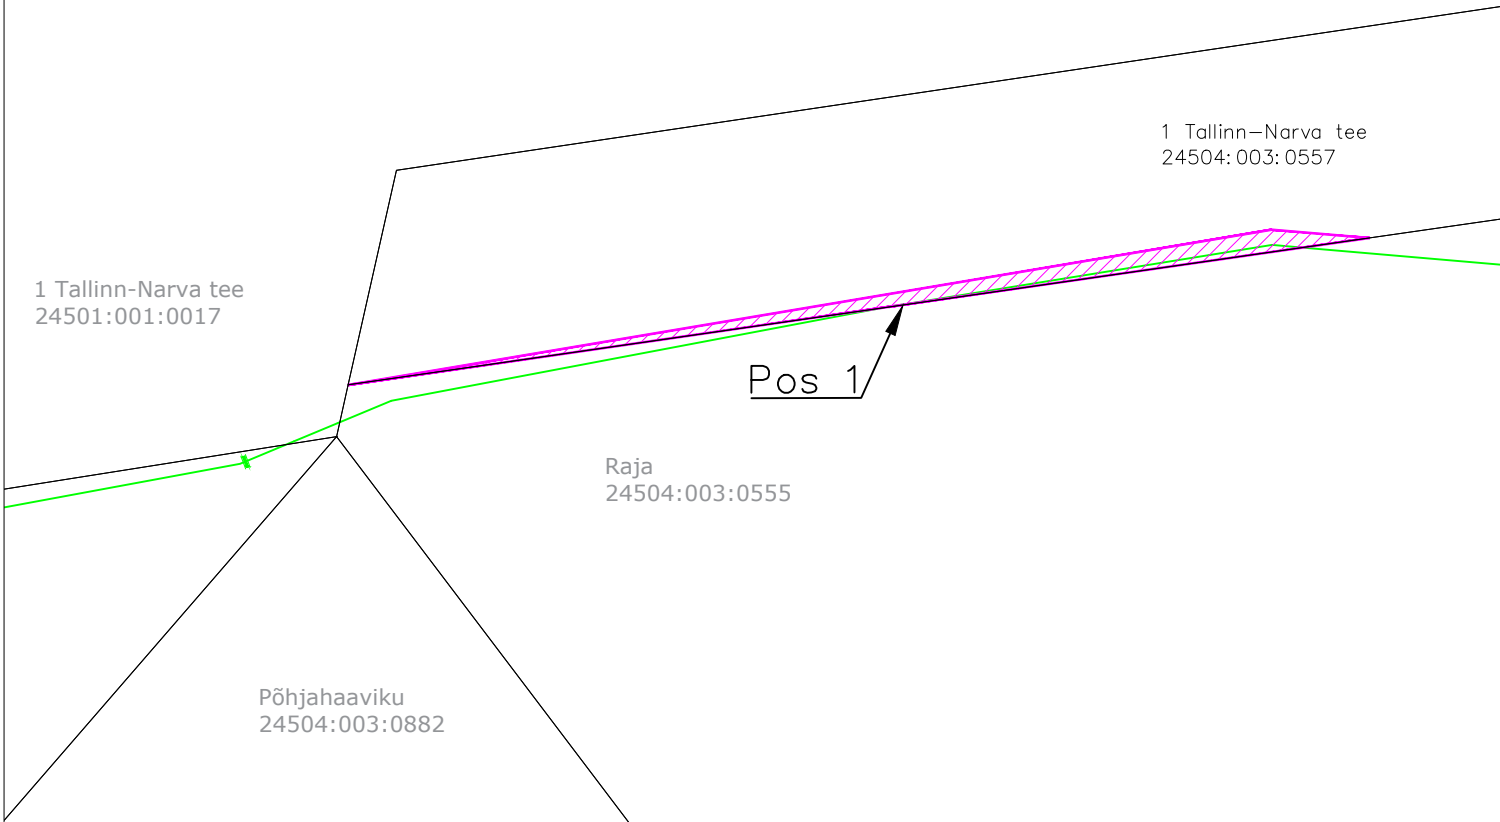


Isikliku kasutusõiguse seadmise plaan

IKÕ ala Pos nr (plaanil)	Kinnistu registrios nr	Katastriüksuse tunnus, nimi ja sihtotstarve	IKÕ ala pindala ruutmeetrites m ²
Pos 1	11127802	24504:003:0557 1 Tallinn–Narva tee; transpordimaa	50

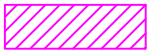

- TINGMÄRGID
- mõõdistatud maaregistri tunnuse saanud krunt
 - olemasolev kanalisatsioonitorustik
 -  KASUTUSÕIGUSE ALA

Olemasoleva torustiku pikkus: 28 m
Kaitsevööndi laius torustiku teljest 1 m mõlemale poole või kinnistu piirini

Tallinna Linnavolikogu 14.12.2023 otsuse nr 121 ühisveevarustuse ja –kanalisatsiooni põhitegevuspiirkonnas Tallinna linna omandis olevate ühisveevärgi ja –kanalisatsiooni koosseisu kuuluvate ehitiste tasuta võõrandamine AS–le Tallinna Vesi			Töö nr –
AS Tallinna Vesi	M 1:500	A4	26.03.2025