

Eesti Raudtee

PU - 15

TARTU

(teejaoskond)

SILLAKAART nr. 50

Raudteeliin TAPA-TARTU km 444 + 446

Jõe nimi maante tee ru sõidutee rualt

Silla täisava 7,36 6,07 Sillete arv ja suurus 1x 7,36 6,73

Kaldasammaste tagaservade vaheline kaugus 15,36

Kaldasammaste kapiseinte vaheline kaugus 7,40


Radade telgedevaheline kaugus 1,45 Gabariit: kõrgus pidangula laius 5,30

Kalle ‰ 1,4 Kõveriku raadius siige

Rööpatalla kõrgus: vundamendi ülaservast 5,04  
tugipadja pealispinnast 1,40  
sildeehitise alaservast 1,20

Sõidutee tüüp \_\_\_\_\_

SILLA SKEEM JA PÕHIMÕÕTMED:

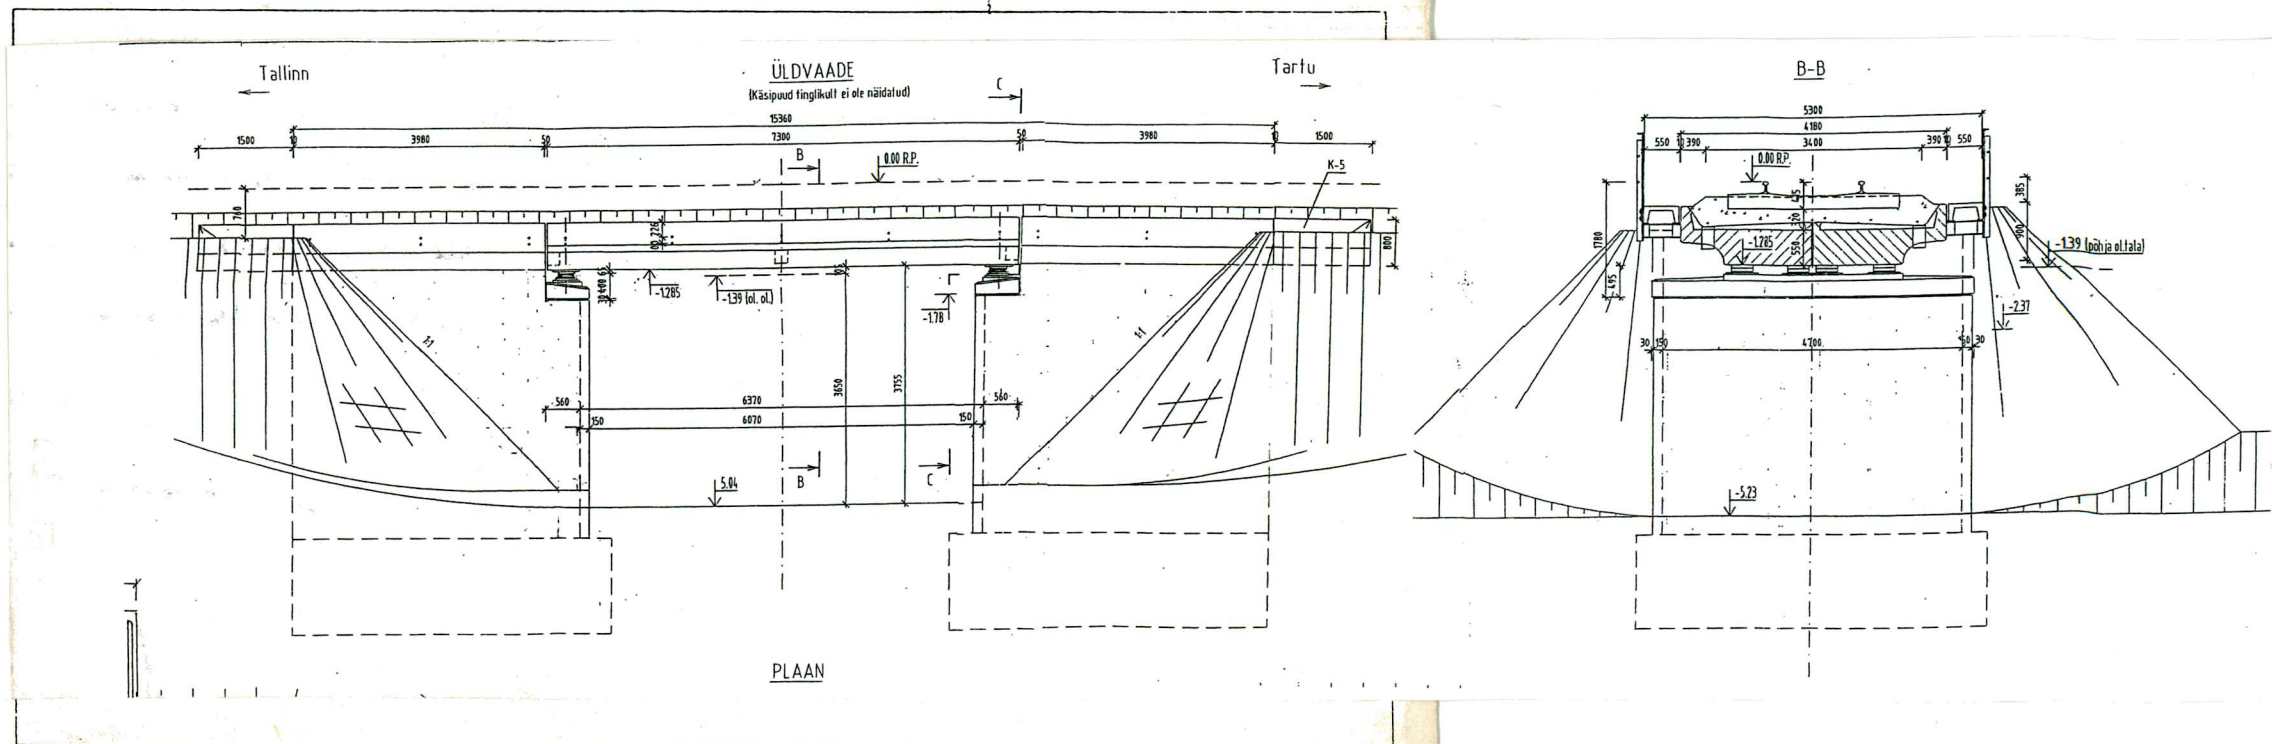

SILDEEHITISTE ANDMED

Jrk.nr.	Andmete loetelu	Sildeehitise nr.							
		1	2	3	4	5	6	7	8
1	Materjal	2/B.							
2	Silde suurus	7.00							
3	Mass või kubatuur (t, m <sup>3</sup> )	7.0 m <sup>3</sup>							
4	Arvutusnormide aasta ja arvutuskoormus	514							
5	Ehitamisaasta	2002							
6	Paigaldamisaasta	2002							
7	Sildeehitise tüüp	2/B.							
8	Sõrestike või talade telgedevaheline kaugus	2.25							
9	Sõrestike täiskõrgus toel	0.50							
10	Sildeehitise täispikkus : sõidutee tasandil sõrestikel	7.36							
		7.36							
11	Klass : võrestik vööd sõidutee								

SAMMASTE ANDMED

Jrk.nr.	Andmete loetelu	Kalda- ja vahesamba nr.							
		1-2	3	4	5	6	7	8	9
1	Ehitamisaasta	1876							
2	Materjal : müüritis vooder tugipadjad	Kivi							
		Kivi + 2/B. sarnane 2002 a.)							
3	Mört	tsiment							
4	Alus	looduslik							
5	Vundamendi rajamissügavus (ülaservast)	1.50							
6	Sammaste kubatuur koos vundamentidega	361 m <sup>3</sup>							

Kas on olnud vigastusi, milliseid ja millal muurunud kalda sambad  
ja kivi taastati erialgset 1944 a.

Parandused, tugevdused, milliste normideni, klassini ja millal 2/B. funderhust  
plaadid paigaldati 2002 a., 2/B. sarnane samastile 2002 a.

Voolusängi põhja, koonuste jm. kindlustused koosunud kindlustatud  
masinaga 2/B. 2002 a.

Missugused joonised on olemas projekt

Kaardi koostas "30" võrestik 2004 a.

Sillameister [Signature]  
( allkiri )

Kontrollis " " 19 a.

Teejaoskonna juhataja \_\_\_\_\_  
( allkiri )