


ISIKLIKU KASUTUSÕIGUSE KOORMATAVA ALA PLAAN
 Lääne-Viru maakond, Simuna alevik, 15124 Kapu-Rakke-Paasvere tee
 Registriosa:8719250
 katastritunnus 16101:002:1040;
 Ristumine: km 28,05

Leht 1/2

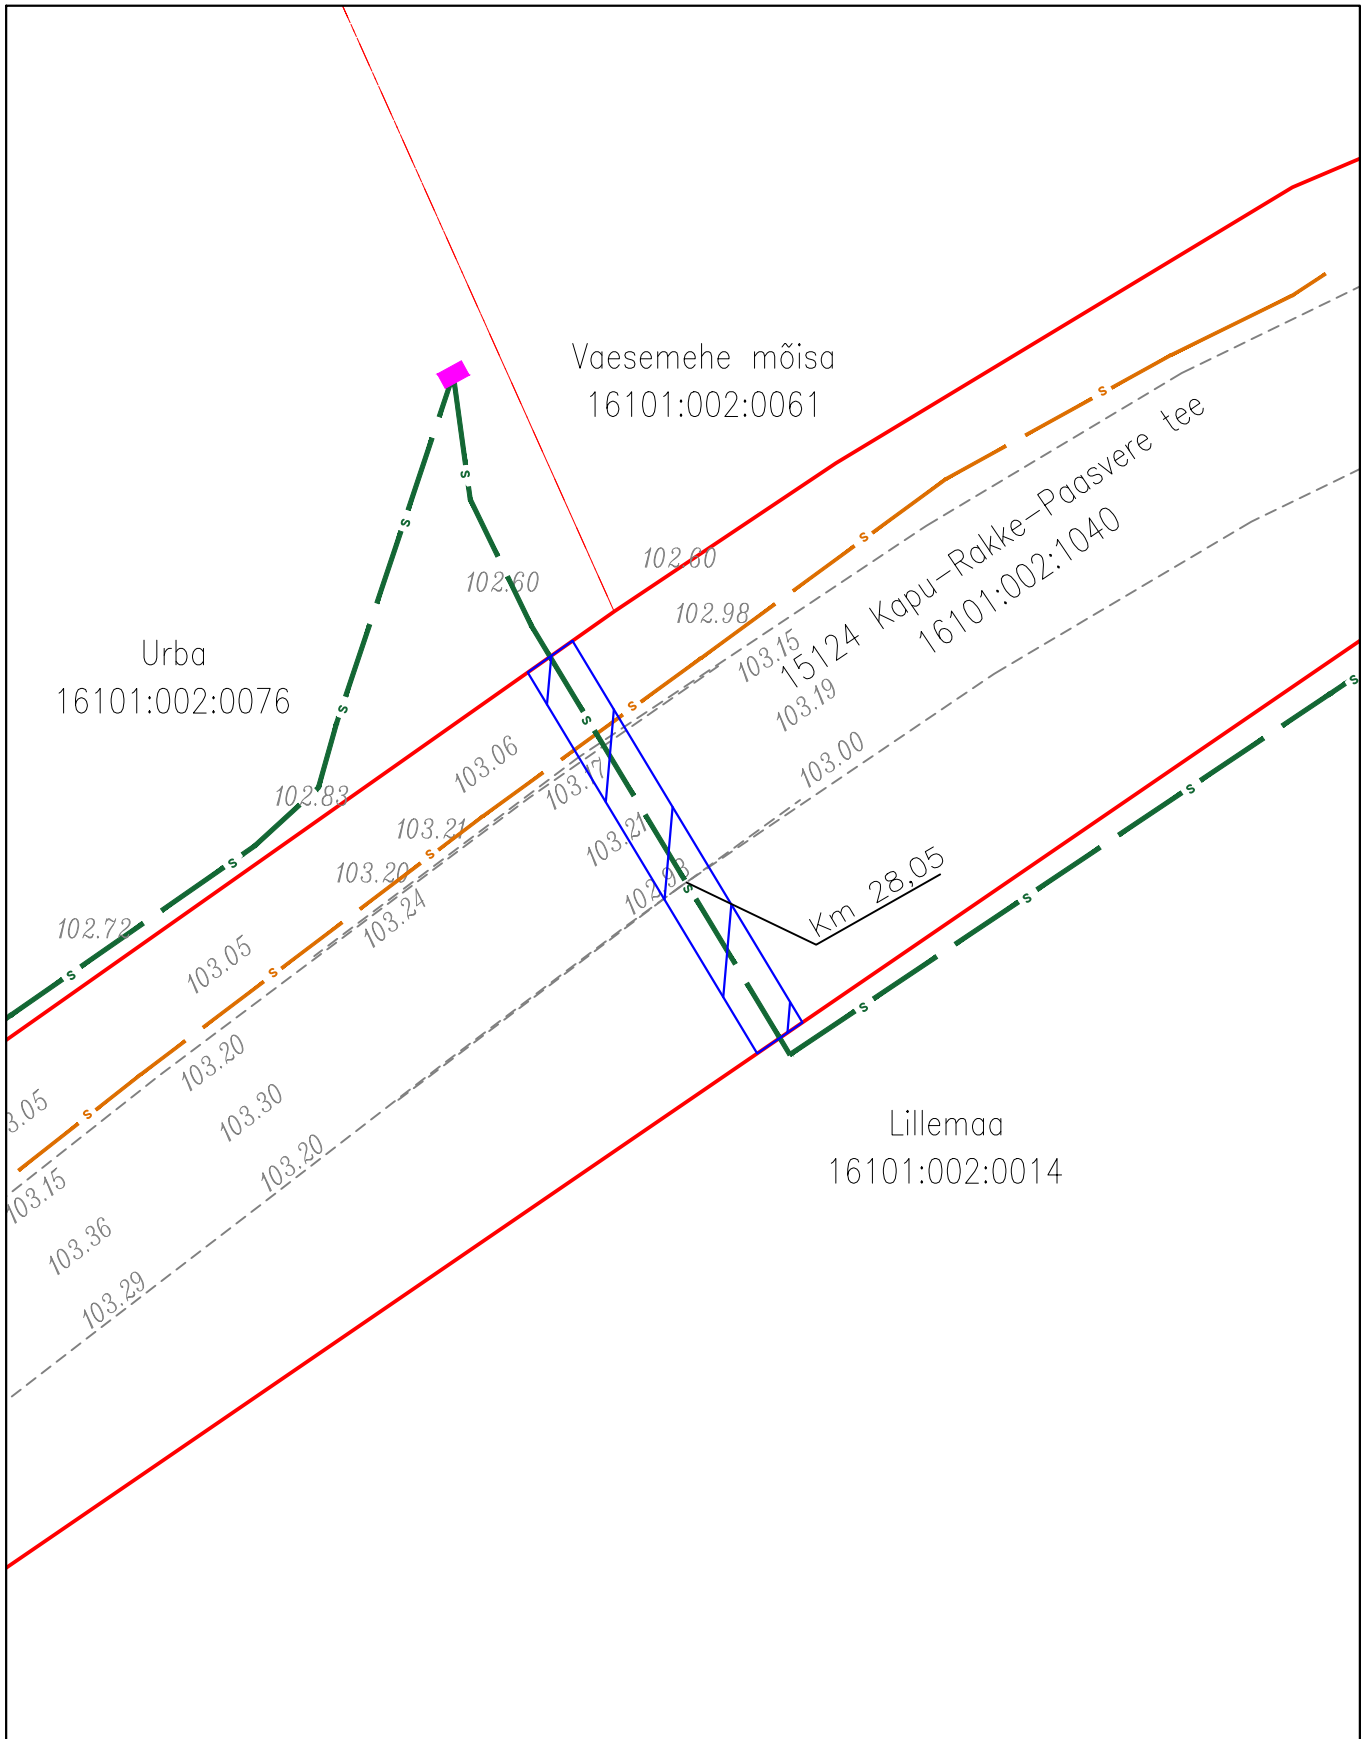


Mõõtkava: M 1:500
 Koostaja: Kristjan Toro
 Projekti nr: VT1914






- Lepingu objektiks oleva katastriüksuse piir
- Katastriüksuste piirid
- s s Projekteeritav sidemaatrass (Enefit Connect)
- s s Olemasolev sidetrass (ELA SA)
- Isikliku kasutusõiguse ala 33 m²
- Projekteeritav sidekapp (Enefit Connect)

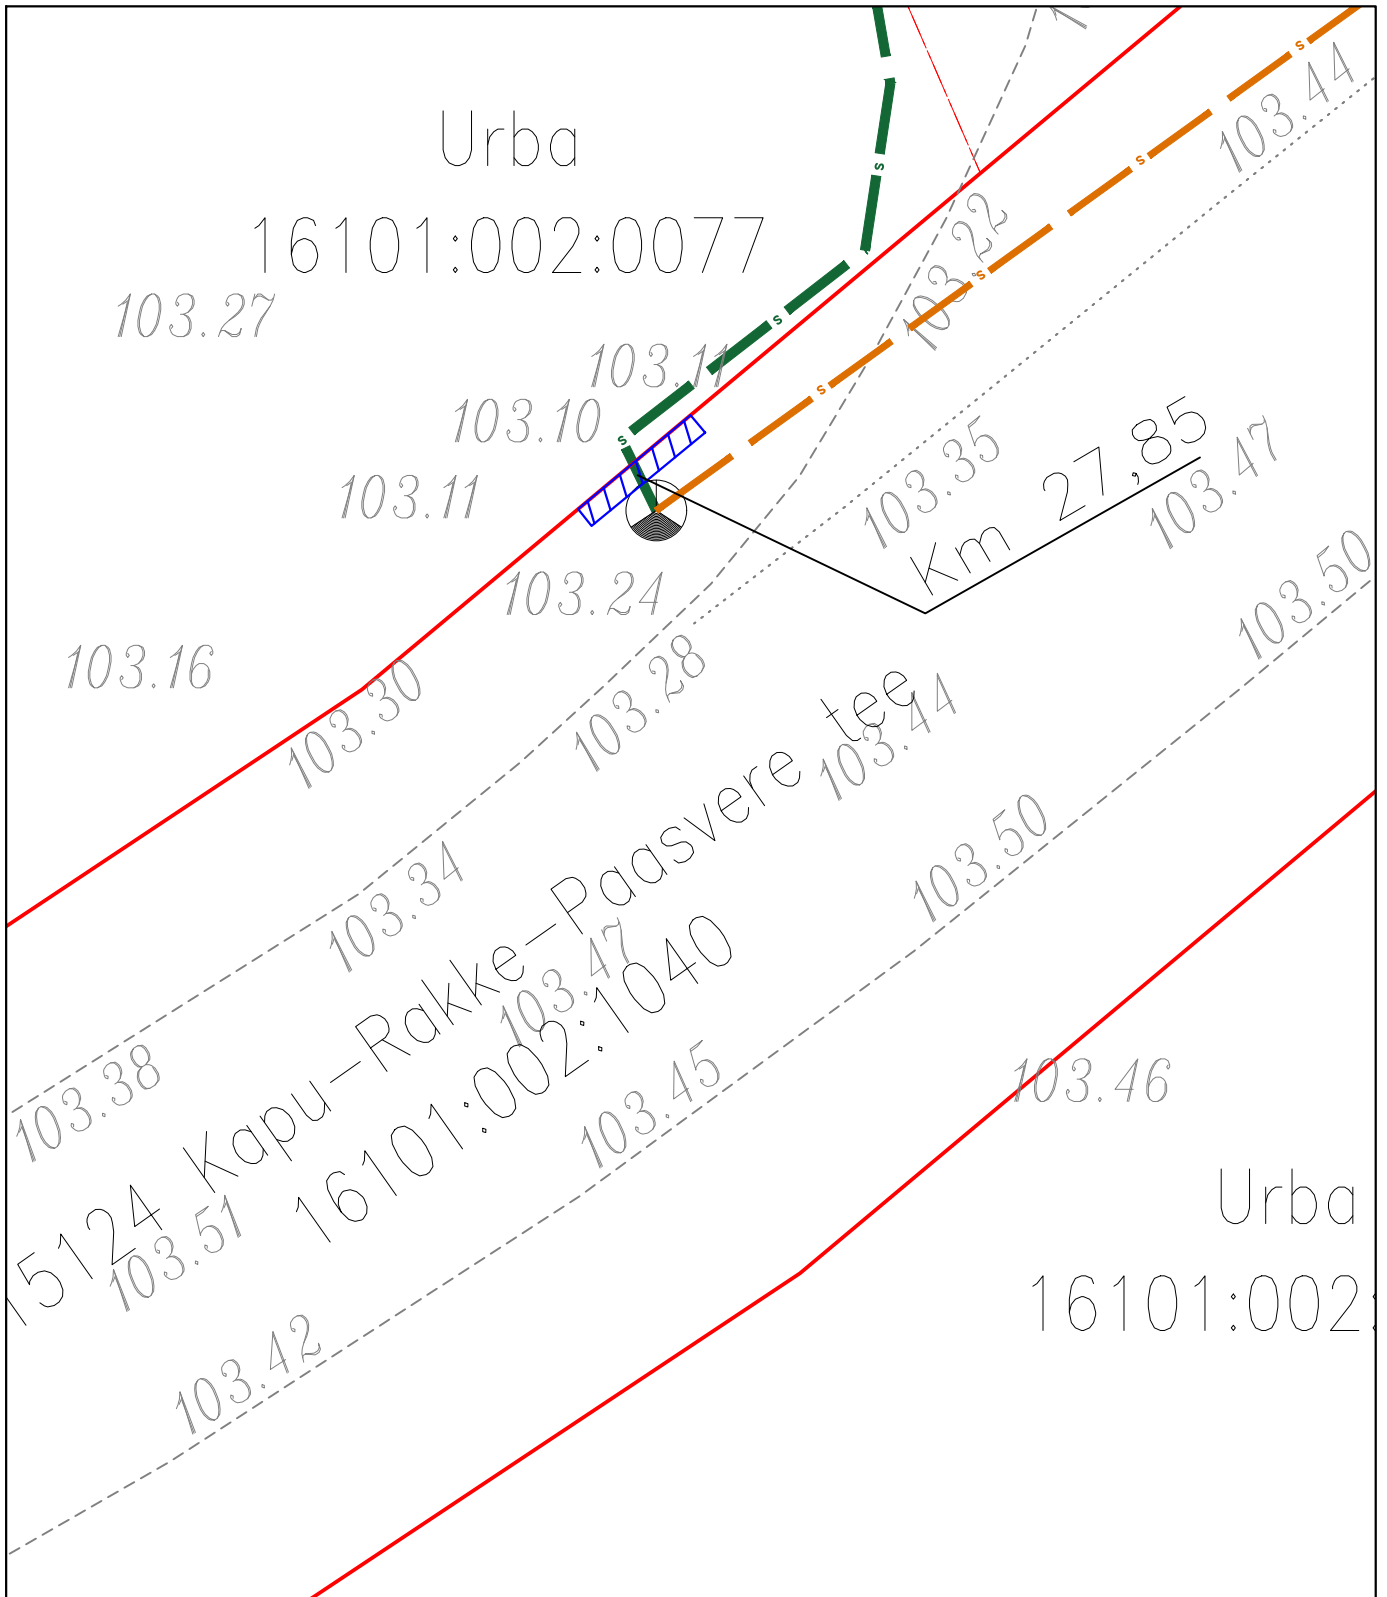ISIKLIKU KASUTUSÕIGUSE KOORMATAVA ALA PLAAN
Lääne-Viru maakond, Simuna alevik, 15124 Kapu-Rakke-Paasvere tee
Registriosa:8719250
katastritunnus 16101:002:1040;
km 27,85

Leht 2/2



Mõõtkava: M 1:500
Koostaja: Kristjan Toro
Projekti nr: VT1914

-  Lepingu objektiks oleva katastriüksuse piir
-  Katastriüksuste piirid
-  Projekteeritav sidemaatross (Enefit Connect)
-  Olemasolev sidetrass (ELA SA)
-  Isikliku kasutusõiguse ala 33 m²