


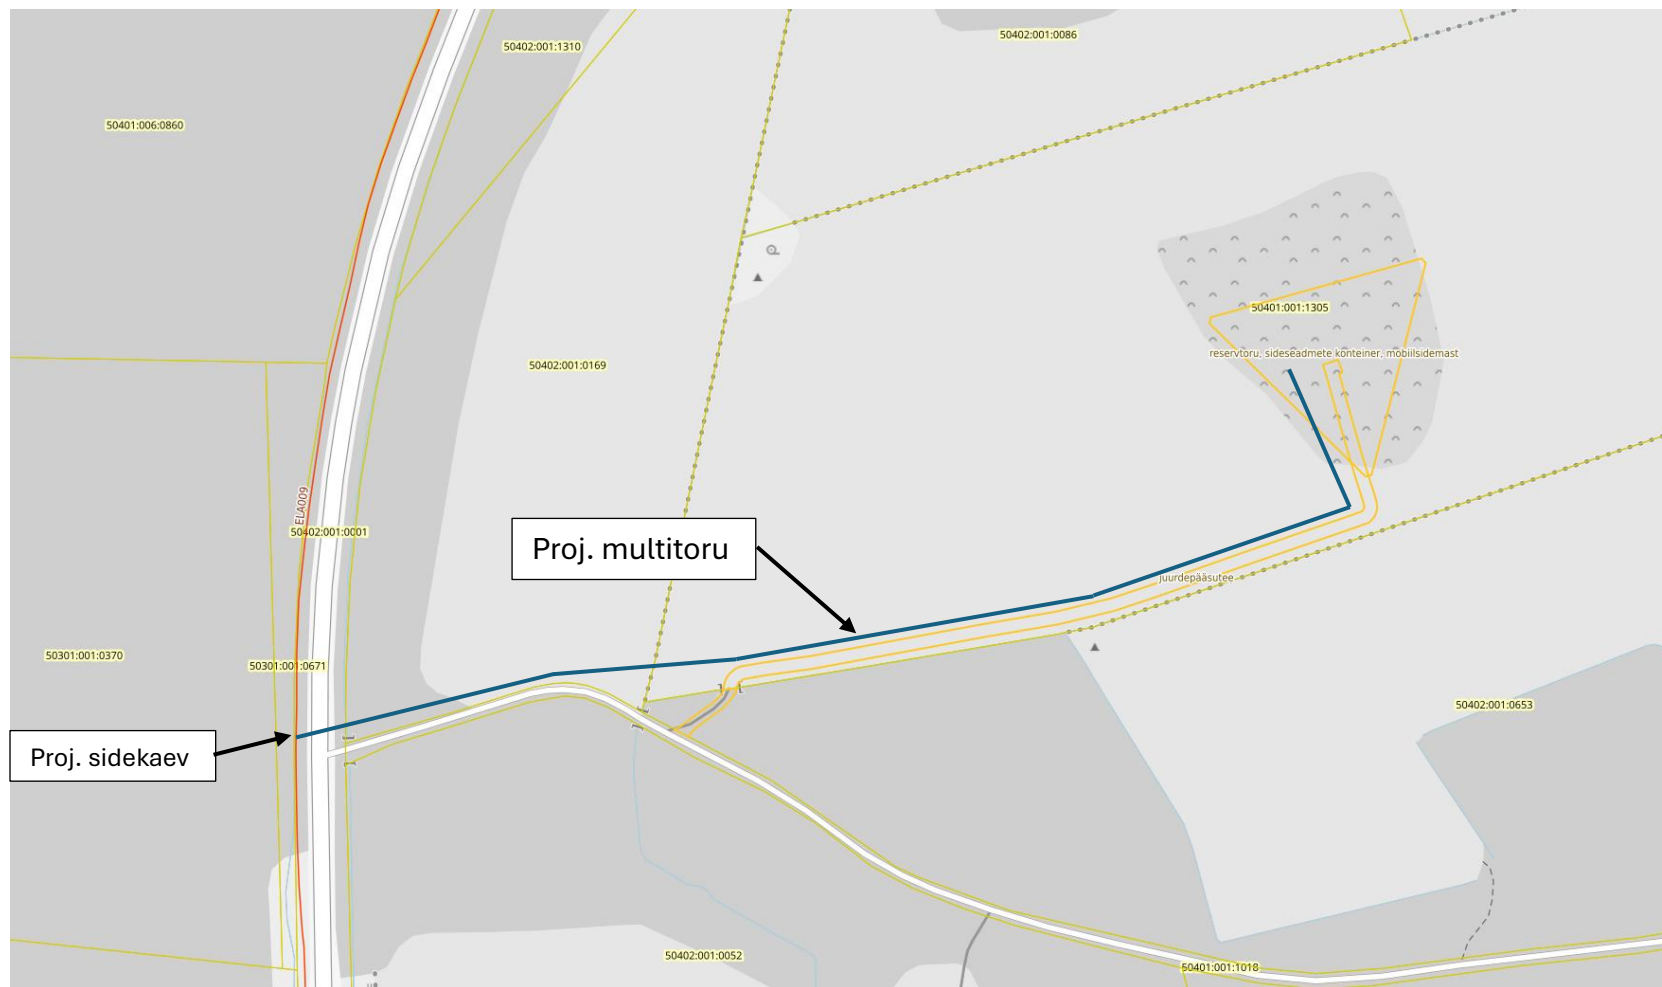

Paigaldada ELASA trassile uus kaev 303K01 ja ehitada sellest kaevust multitoru otse uude planeeritavasse konteinerisse. Katkestada uues kaevus 2.(oranz) mikrotoru. Puhuda katkestatud 2.mikrotorusse mikrokaabel(48f) kaevu 009K38 ja teine pool konteinerisse. Kaabli tähis 303L01. Konteineris otsastada kaabel paneeliga 303P01. Kiudude ühendamiseks tuleb tellida eraldi A-arendustöö. Uude kaevu jätta kaablivaru (30m). Teine mikrotoru ots sulgeda korgiga. Paigaldatud kaev, multitoru ja kaabel jäävad kuuluma ELASA le.

