


Ristlõige: Ivala raudteeülesõit km 246,156 (riigitee nr 13103 Lügánuse-Oandu-Tudu tee km 1,332)  
M 1:100


Kaablikanaliseatsiooni torude / kaitsetorus kaablite paigaldamine sõidutee alla kinnisel meetodil

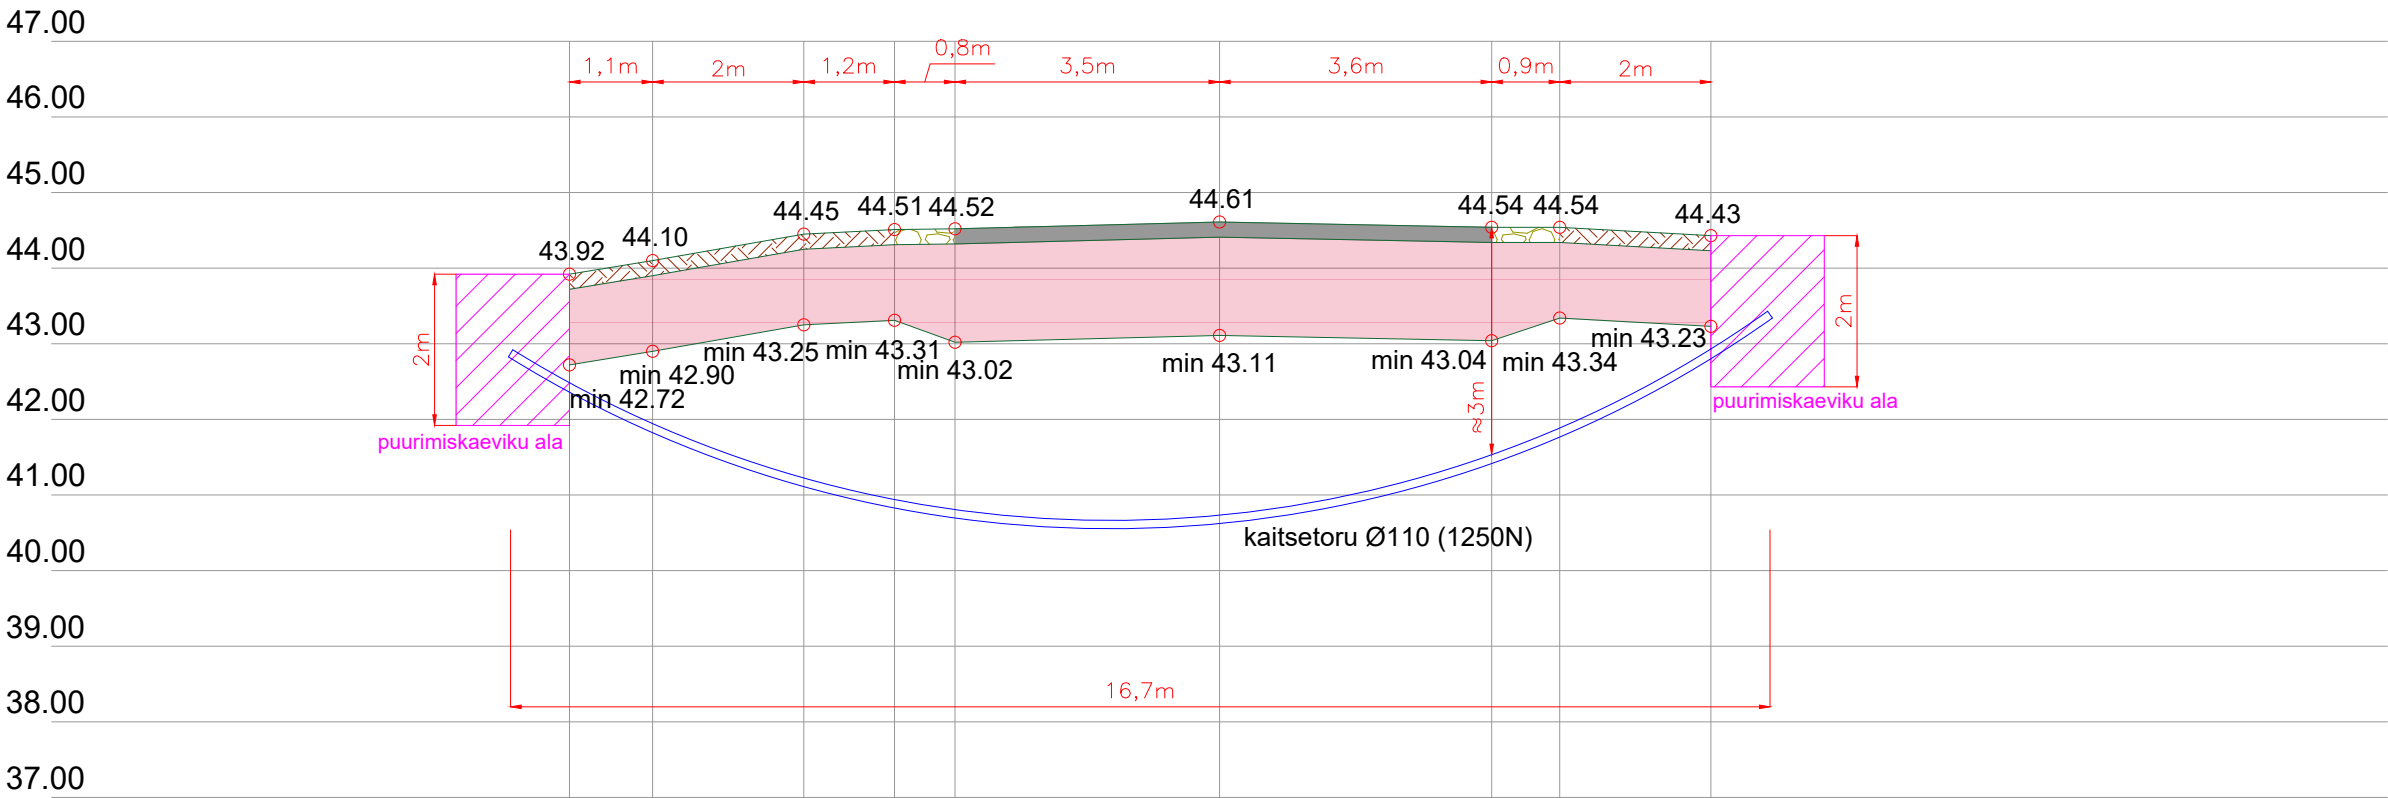


Ristlõiked					ICF	
Vastutav isik	R.Campo	20.05.24		Joonise nr: EA-4-03		
Kontrollija	S.Berezin	20.05.24		Seotud projektiga: UAS212	Versioon: 1	Leht: 1/2
Projekteerija	E.Viljaste	20.05.24				

Ristlõiked: Ivala raudteeülesõit km 246,156

Lõige 1-1

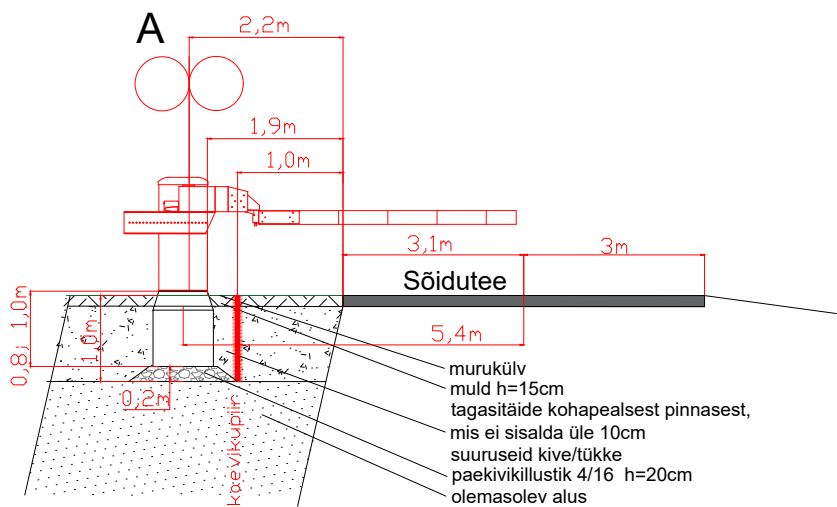

Lõige 2-2

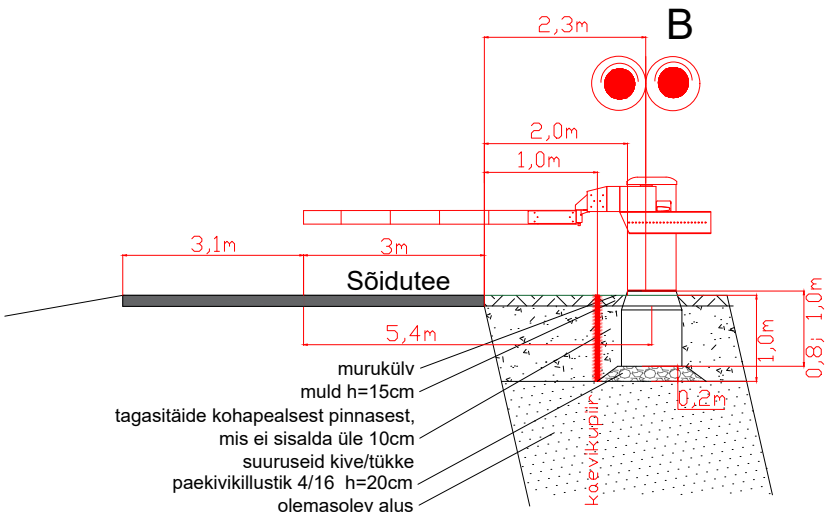

Ristlõiked					ICF	
Vastutav isik	R.Campo	20.05.24		Joonise nr: EA-4-03		
Kontrollija	S.Berezin	20.05.24		Seotud projektiga: UAS212	Versioon: 1	Leht: 2/2
Projekteerija	E.Viljaste	20.05.24				