


Isikliku kasutusõigusega koormatava ala plaan
3 Jõhvi-Tartu-Valga tee L9, Jõhvi linn, Jõhvi vald, Ida-Viru maakond,
katastritunnus 25301:005:0196
M 1:500

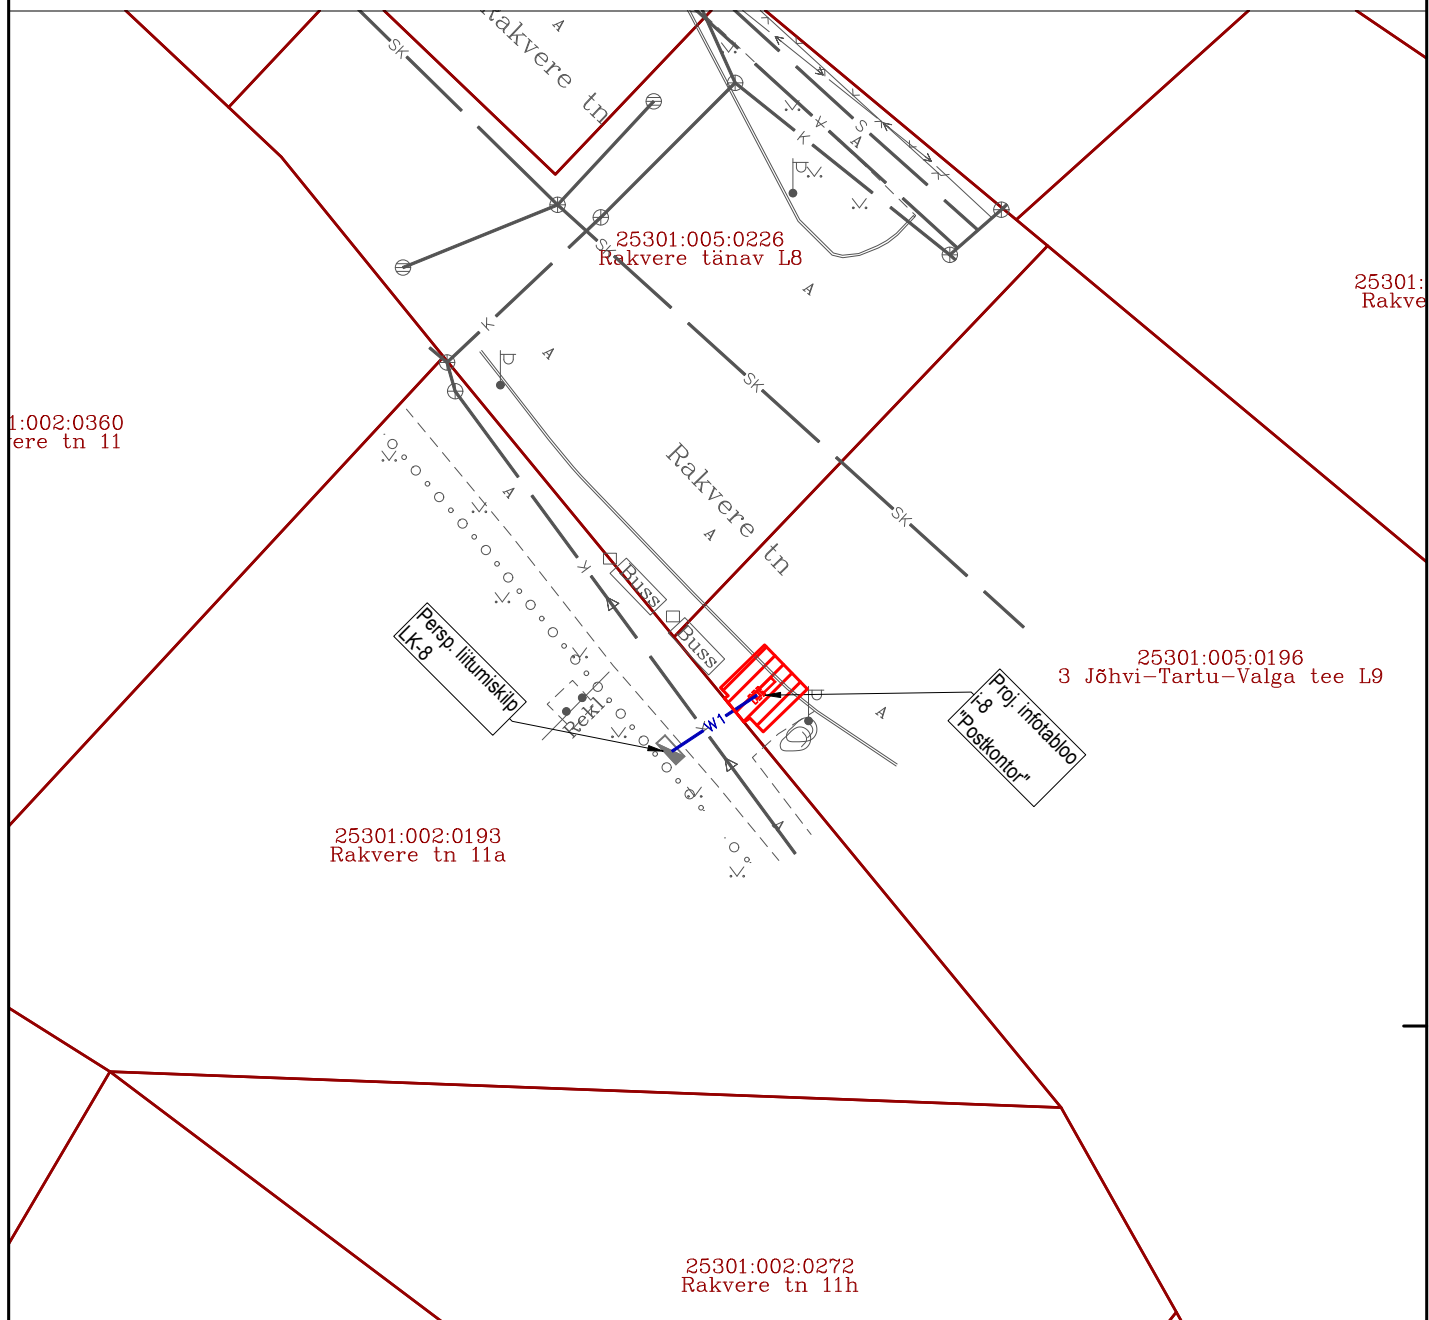

Kaitsevöönd (0,4kV maakaabelliin, infotabloo)



Kinnistu piir

Kaitsevöönd maakaabli korral 1 m mõlemale poole äärmistest kaablitest.

Infotabloo korral 2 m seadmest.

Kasutusõiguse ala 17 m²

Projekteeritava tehnovõrgu pikkus 2 m

Koostas: Annika Kaljula

Roadplan OÜ projektijuht