


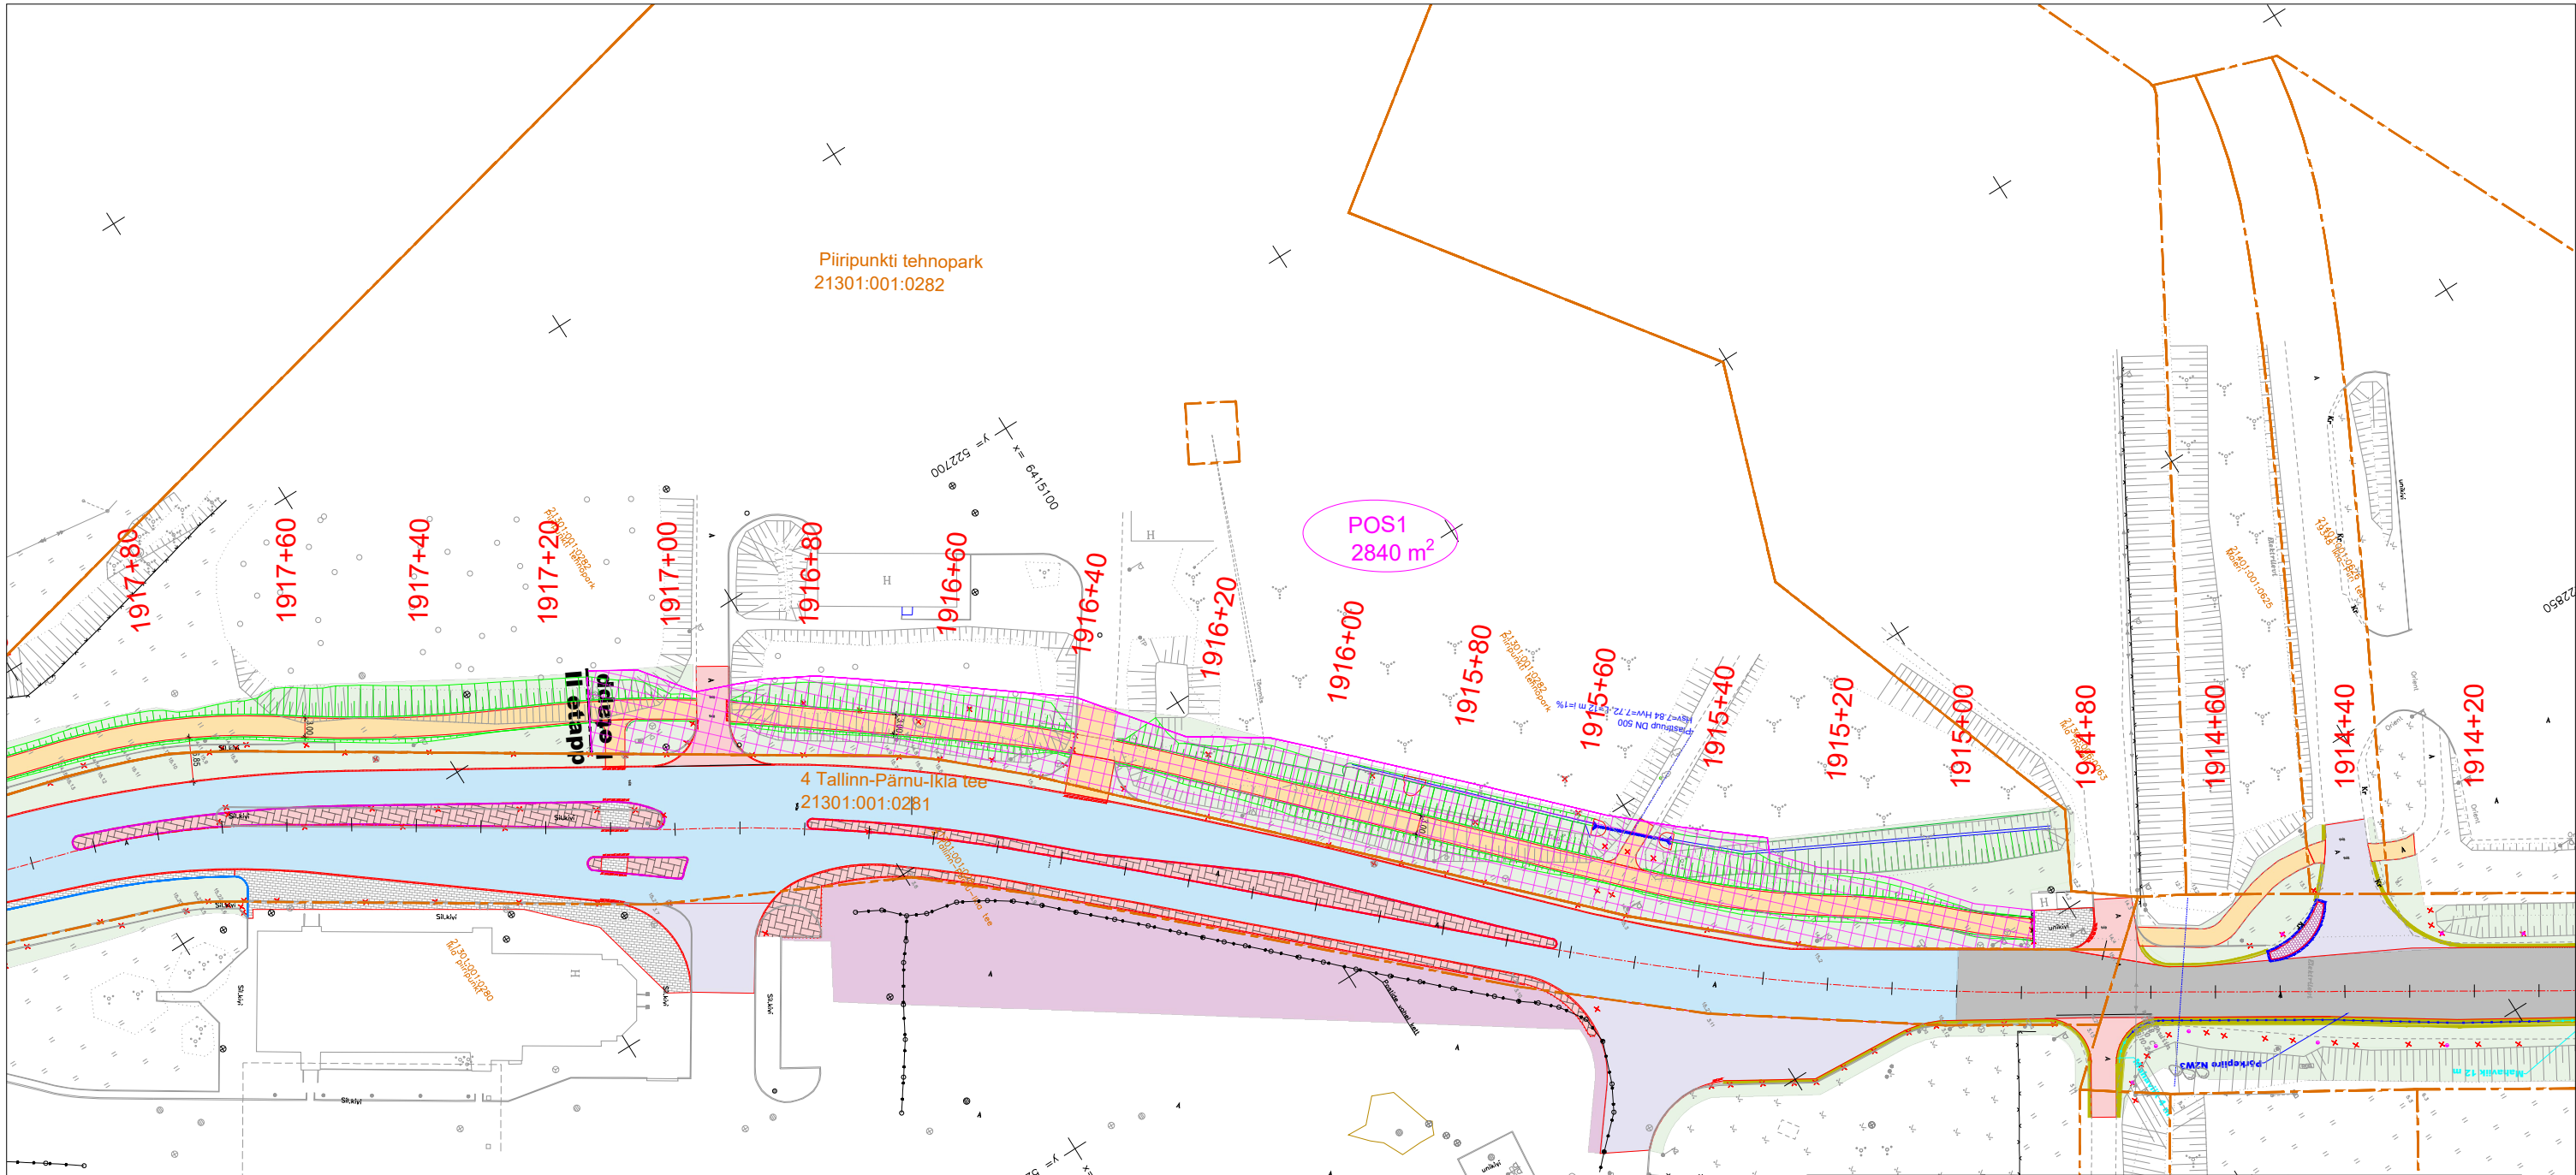

TINGMÄRGID

- kinnistu piir

proj. tee telg

proj. sõidutee a/b katend, TÜÜP I

proj. sõidutee a/b katend, TÜÜP II

proj. mahasõidu a/b katend, TÜÜP III

proj. mahasõidu a/b katend TÜÜP IV

proj. kergliiklusteetee a/b katend, TÜÜP V

proj. betoonkividest kate, TÜÜP VI

proj. sõidutee taastamine/ülekate

proj. haljasala taastamine

proj. kraav

proj. nõlv

Likvideeritav objekt
- proj. sõidutee betoonäärekivi h=12 cm

proj. sõidutee äärekivi h=0.5 cm

proj. sõidutee graniitäärekivi h=3 cm

proj. sõidutee graniitäärekivi h=12 cm

proj. kõnnitee betoonäärekivi h=0 cm

proj. sõidutee tugipeenar (kruus/kill.)

proj. kergliiklustee tugipeenar (muru)

proj. täringikividest peenra kindlustus, TÜÜP VII

proj. plasttruup sisse-/väljavoolude kindlustamisega

Projektiga kavandatud äralõige

Kinnistu andmed	
Positsiooni nr	Pos 1
Kinnisturegistriosa nr	-
Katastriüksuse tunnus	21301:001:0282
Katastriüksuse lähiaadress	Piiripunkti tehnotark
Katastriüksuse pindala	38697.0 m²
Äralõike pindala	2840 m²
Omandi vorm	Eraomand

Kinnistul kavandatud tegevuste kirjeldus:

Kergliiklustee rajamine (s.h. kraavide korrastamine, uue truubi paigaldamine)

Projekteerija:



Tuulekaru OÜ
i.d.kood 1230533
Hiireotsa tee 1,
Leppneeme k.
Viimsi v. 74009, Harjumaa
M: +372 502 5245
www.tuulekaru.com

Tegevusluba; Nr 12160 v.a. 31.08.2012

TRANSPORDIAMET

Objekti nimetus:
Riigitee 4 Tallinna-Pärnu-Ikla tee km 191,185 – 191,930 asuva Ikla piiripunkti teelõigu põhiprojekt

Joonise nimi:
Kruundijaotusplaan:
Piiripunkti tehnotark, 21301:001:0282

Töö nr: MA41919	Joonis: KJK-2	Lehtede arv: 3	Projekteeris: A. Grigorjev	Allkiri /digiallkiri/
Staadium: PP	Mõõtkava: M 1:1000	Kuupäev: 30.06.2025.2025	Projektijuht: J.Laanes	Allkiri /digiallkiri/