


PLANEERINGUALA ASENDISKEEM  
(M 1:5000)



VÄLJAVÖTE PLANEERINGUALAST  
(M 1:1000)

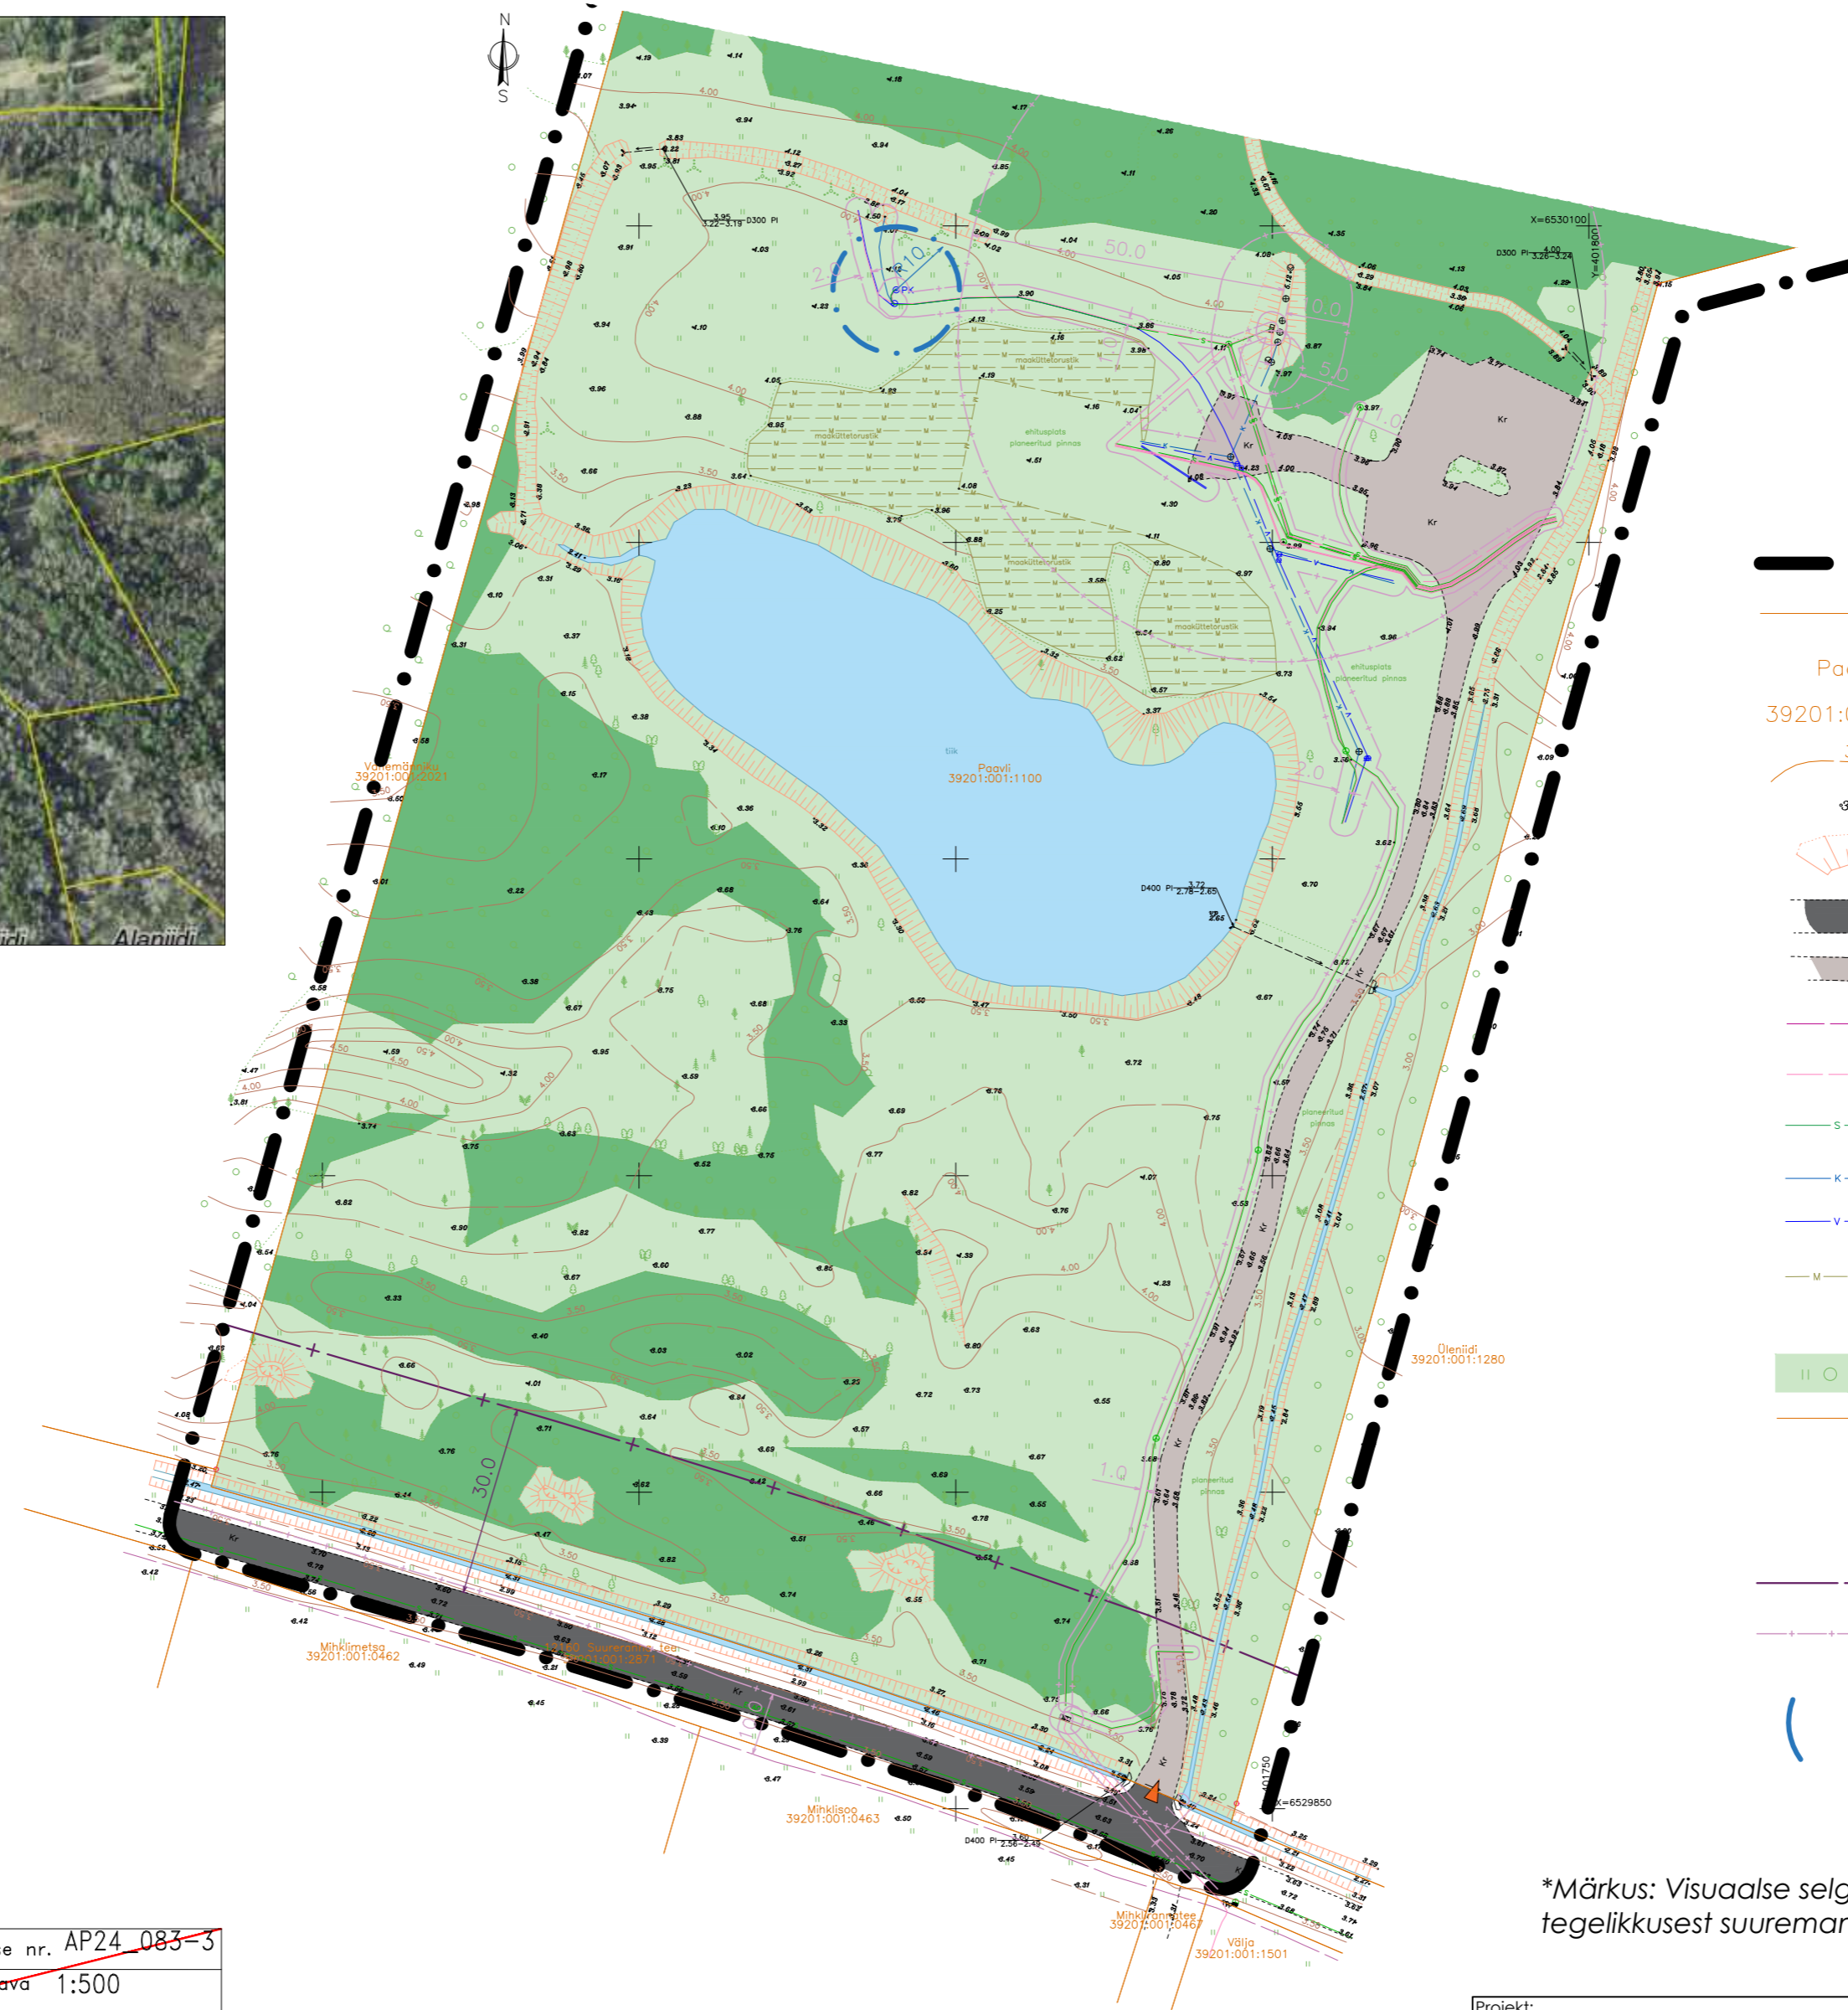

LEPPEMÄRGID

- Planeeringuala\*
- Katastriüksuse piir
- Paavli
- Katastriüksuse lähiaadress
- Katastriüksuse tunnus
- Maapinna kõrgusjoon
- Maapinna kõrguspunkt
- Maapinna reljeef
- Avaliku kasutusega riigitee
- Krundisisene eratee
- Keskpinge maakaabel
- Madalpinge maakaabel
- Side maakaabel
- Kanalisatsioonitrass
- Veetrass
- Maakütte kontuur
- Puurkaev
- Haljastus, looduslik ala
- Maaüksusele juurdepääsu asukoht

KEHTIVAD KITSENDUSED

- Riigitee kaitsevööndi ulatus
- Tehnovõrgu või -rajatise kaitsevööndi või kuja ulatus
- Puurkaevu hooldusala ulatus

MÄRKUS: Koordinaadid L-EST'97 süsteemis, kõrgused EH-2000 süsteemis  
Lähepunktid: Hades invest GNSS-võrk  
HKAR 6540128.37 427406.05 16.76  
Katastriüksuste piirjooned informatiivsed, katastrikaardi väljavõtte 01.06.2024

\*Märkus: Visuaalse selguse huvides on planeeringuala joonisele märgitud tegelikkusest suuremana

Objekti nimetus ja aadress	Jooniste arv 1	Joonise nr. AP24_083-3
Paavli kinnistu osa	Joonise sisu	Mõõtkava 1:500
Suureranna küla, Hiiumaa vald	Maa-ala plaan tehnovõrkudega	
Hiiumaa	E6/EP 10285050-0001	
<b>AP GEODEESIA OÜ</b>	Mõõtis E.Raudkep	Töö nr. AP24_083
Orjaku, Hiiumaa TEL. +372 6779396; +372 5042248	Joonestas E.Raudkep	Kuupäev 13.12.2024
92114 HIUMAA apgeodeesia@apgeodeesia.ee	Kontrollis T.Vikerpuur	Bentley PowerCivil V8i

Projekt:	<b>Suureranna küla Paavli maaüksuse detailplaneering</b>	Töö nr:	DP85-24	Kuupäev:	20.12.2024
	Suureranna küla, Hiiumaa vald	Joonis:	Tugiplaan	Mõõtkava:	1:1000
		Väljatrüki formaat:	A2	Tööfail:	ML106
	<b>Koppe OÜ</b> Koppe, Kodasoo küla, Kuusalu vald, Harjumaa 74632 Reg. nr. 12092591 GSM: +372 5130891 E-MAIL: veiko.arhitekt@gmail.com	Tellijä:	Aare Udras	Allkirj:	(Allkõrgetatud digitaalselt)
		Arhitekt:	Veiko Koppe	Allkirj:	(Allkõrgetatud digitaalselt)
		Märkus:			