lõige 2-2
m 1:100

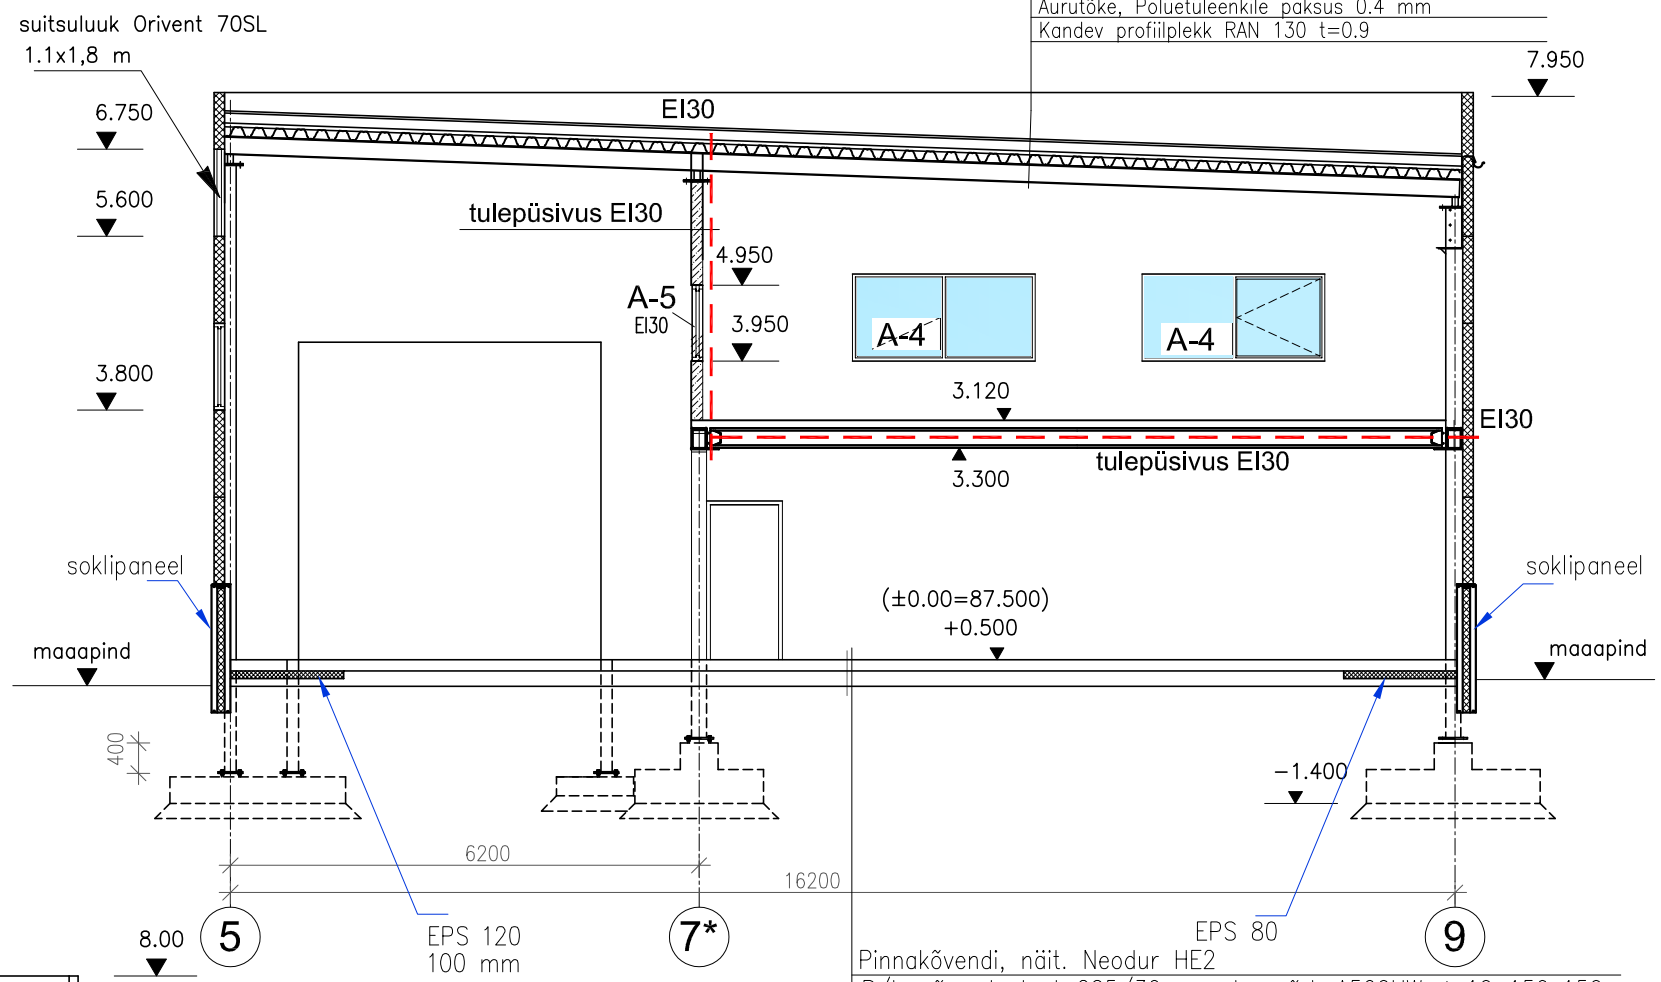

Hüdroisolatsioon, Kummibituumen rullmaterjal 2 kihti
Soojustus, PAROC ROB50qtj paksus 30 mm
Soojustus, polüstürool paksus 130 mm
Soojustus, PAROC ROB50qtj paksus 50 mm
Aurutõke, Polüetüleenkile paksus 0.4 mm
Kandev profiilplekk RAN 130 t=0.9

Pinnakõvendi, näit. Neodur HE2
R/b põrandaplaat C25/30 armatuurvõrk A500HW ø 10 150x150
Poluetüleenkile
Tihendatud killustik 200 mm
Aluspinnas

lõige 3-3
m 1:100

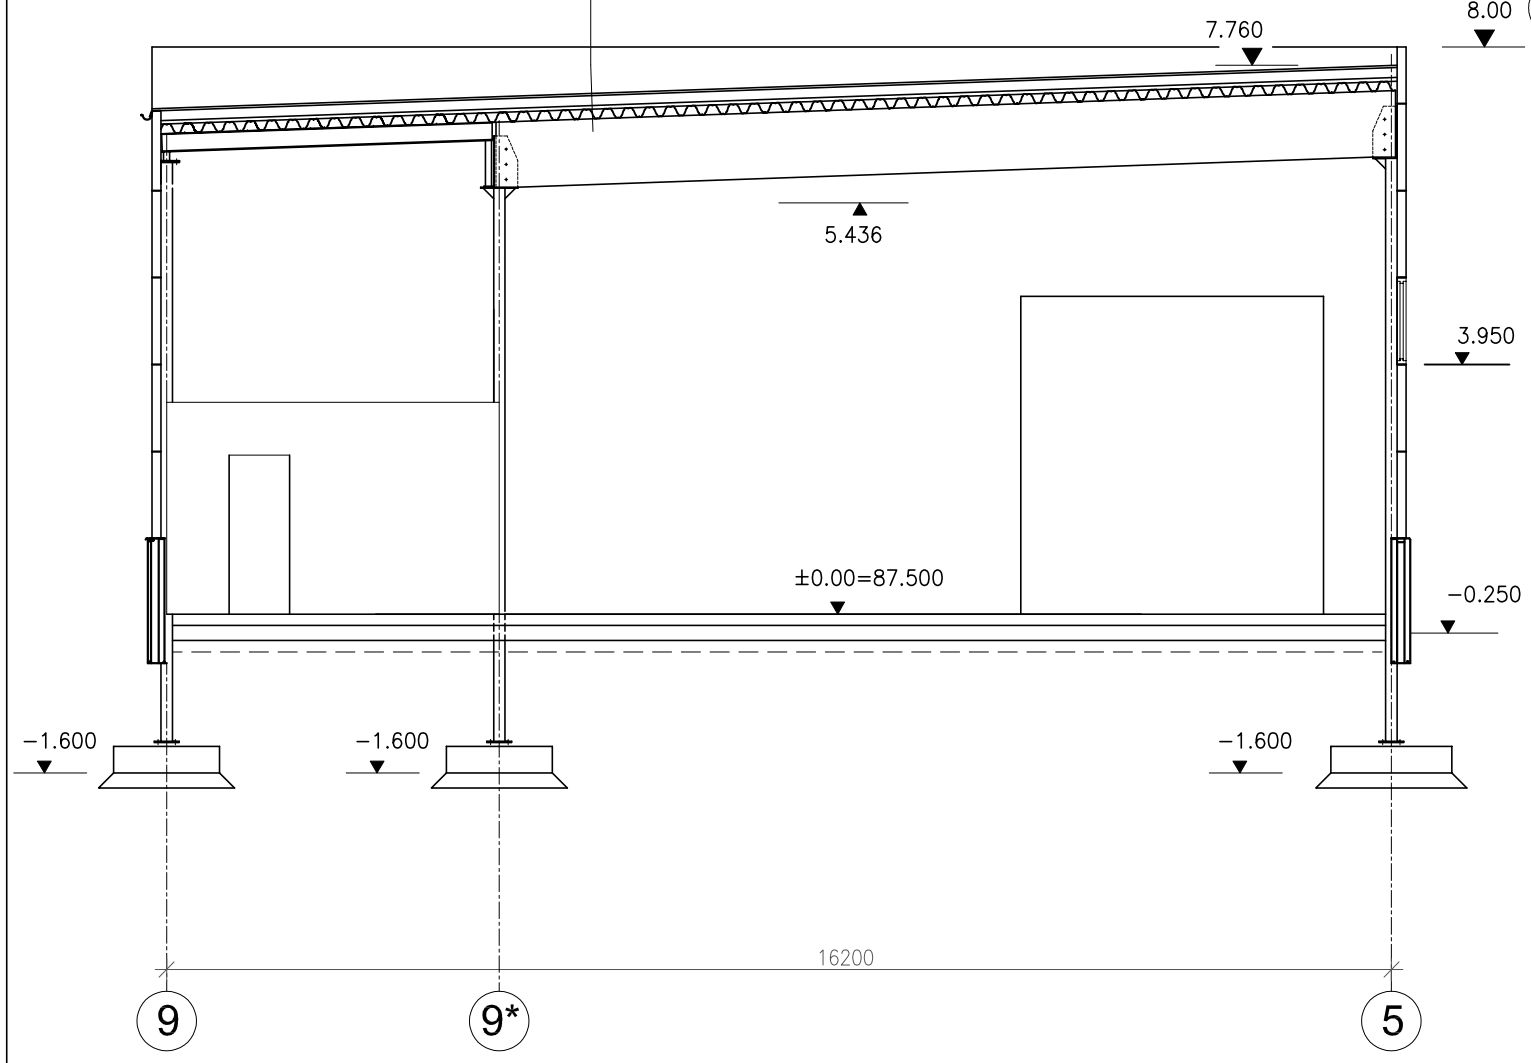

Märkused
1.Käesolevat joonist vt. koos joonisega AE−1.

Tuletõkkesektsiooni piir

OÜ Formica Projekt
kood 11061223
Viljandi maakond,Pärsti vald
Sinialliku küla,Kolmõue
fax.4333053
viljo@formicaprojekt.ee

objekt: Äri – ja büroohoone ümberehitamine
Tallinna tn.58, Viljandi linn

joonis: Lõige 2−2 lõige 3−3
joonise nr.: AE−3
mõõtkava: M 1:100

projekteerija: VILJO LAND
Formica Projekt OÜ,tel.56475242
MTR reg.nr. EEP 000175

projekt: Ehitus
staadium: EP
töö nr: 2025-12
kuupäev: 10.07.2025