


VAADE IDAST

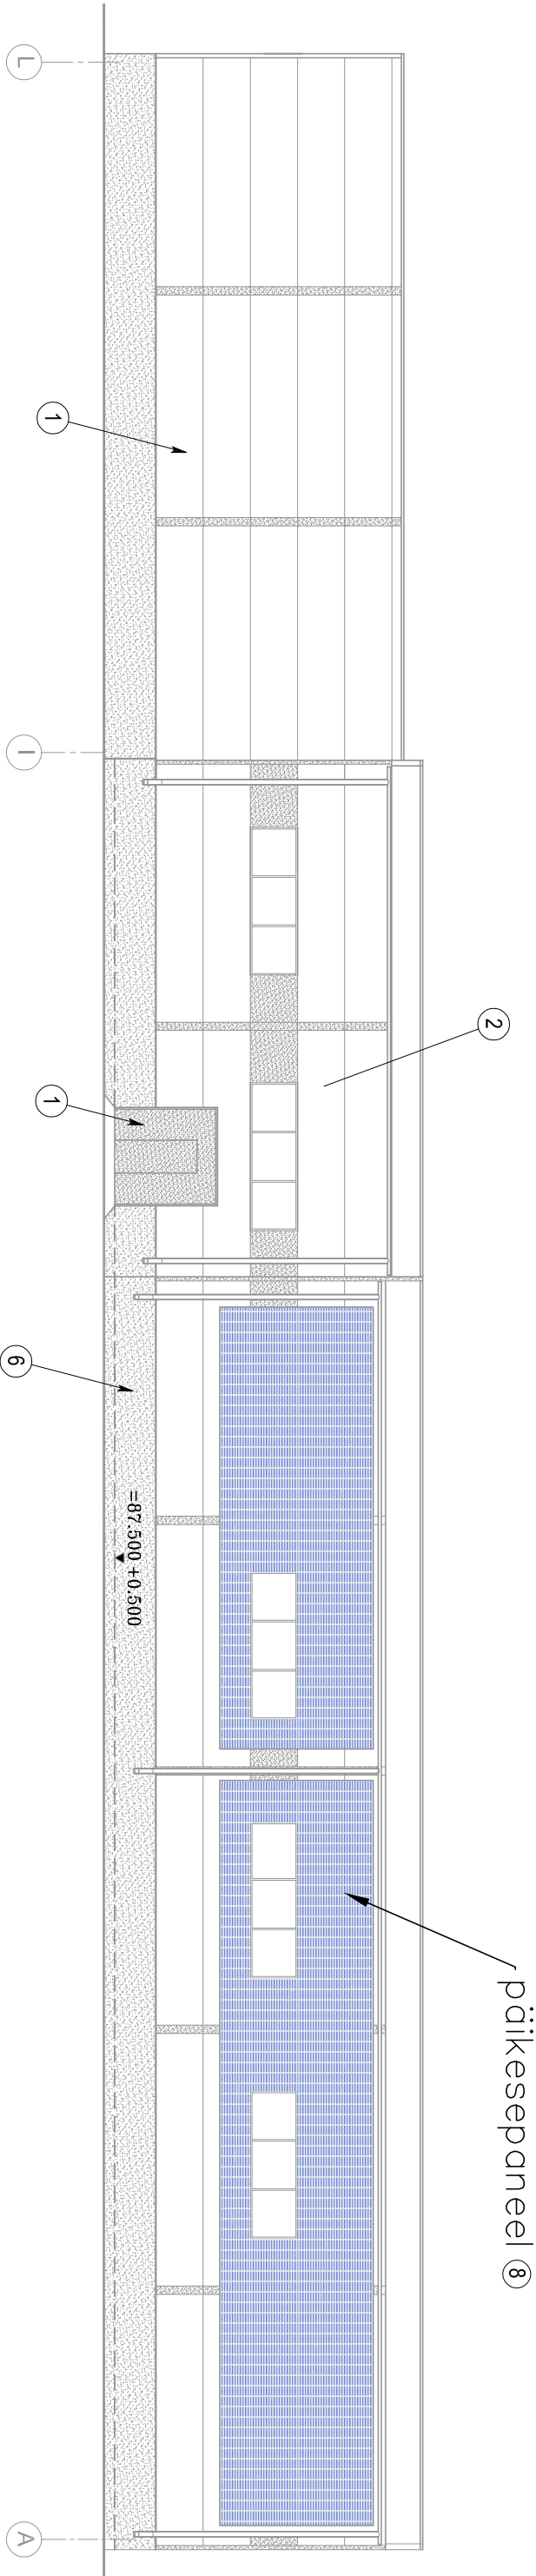

- ① Seinapind, värv RAL 7035 helehall
- ② Seinapind, värv RAL 7016 tumehall
- ③ Katteplekid, värv RAL 7016
- ④ Värav ja ukсед, värv RAL 7016
- ⑤ Akende raamid, värv valge
- ⑥ Sokkel, betoonivärvi pind
- ⑦ Vihmaveesüsteem, tumehall
- ⑧ Päikesepaneel, tumehall

objekt		Äri – ja büroohoone ümberehitamine	
joonis		Tallinna tn.58, Viljandi linn	
projekteerija		Viljo Land	
Formica Projekt OÜ, tel.56475242		MTR reg.nr. EEP 000175	
projekt		Ehitus	
töö nr		2025-12	
staadium		EP	
joonise nr.		AE-6	
mõõtkava		M 1:150	
kood 11061223		Viljandi maakond, Pärsti vald	
Sindiliku küla, Koimäe		fax 4335053	
viljo@formicaprojekt.ee			