




Info:

1. Enne joonisel toodud liikluskorraldusvahendite paigaldamist kooskõlastada joonis Transpordiametiga

Tingmärgid:

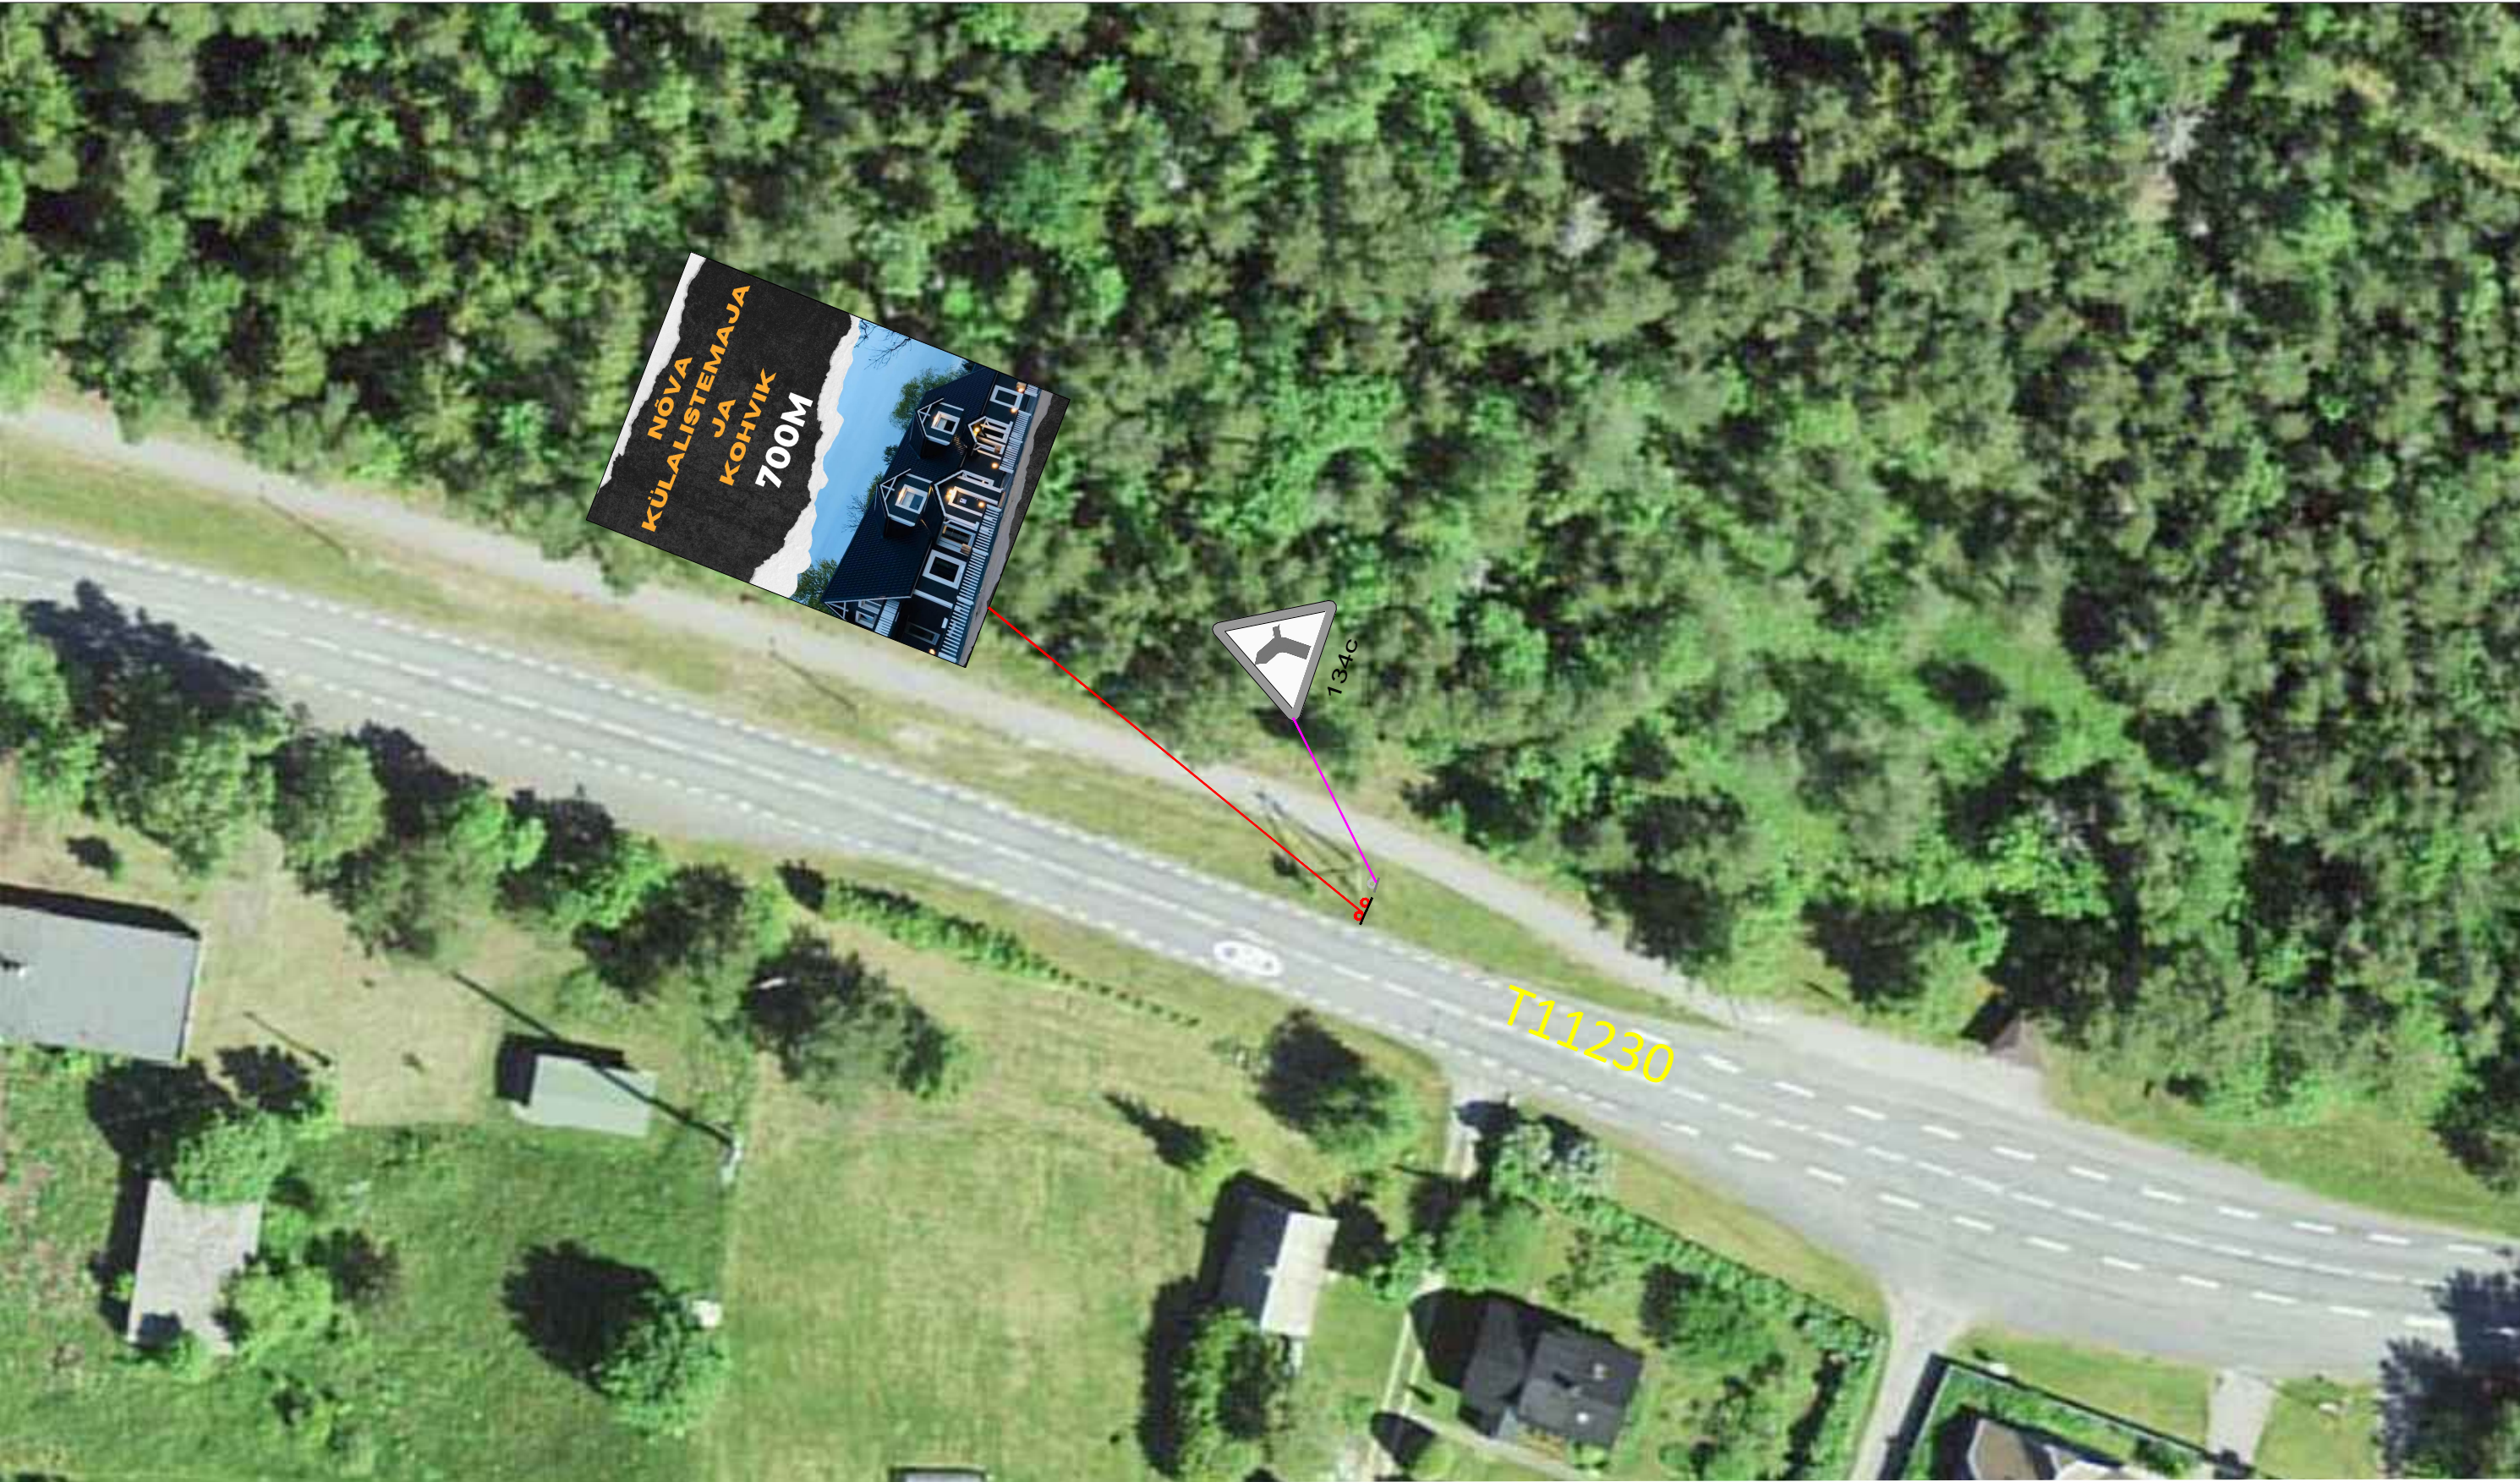

Projekteeritud liiklusmärk

SIGNAAL AS Signaal TM Liimi 3, Tallinn 10621 Tel 656 3532 signaal@signaal.ee ELK000009, EEP002572		Joonis		Liikluskorralduse joonis		
		Projekt		Reklaamisildi paigaldus		
Projekteerija	C.Müür		Asukoht			
Assistent	K.Skljarova		T11230 Harju-Risti - Riguldi - Võntküla tee km 28,935 ja 30,11			
	Tel 5326 8672		Tellija		Eraisik	
Kuupäev		Mõõtkava	Töö nr		Staadium	Joonise nr [nr-leht(lehti)]
07.06.2024		1:500	13689		Tööprojekt	TL-2-1(1)