


Foil: S:\Joonised projektid\Ajutine liikluskorraldus\DWG skeemid\2025\15024\_TP\_TL-1\_Neeme\_kool.dwg

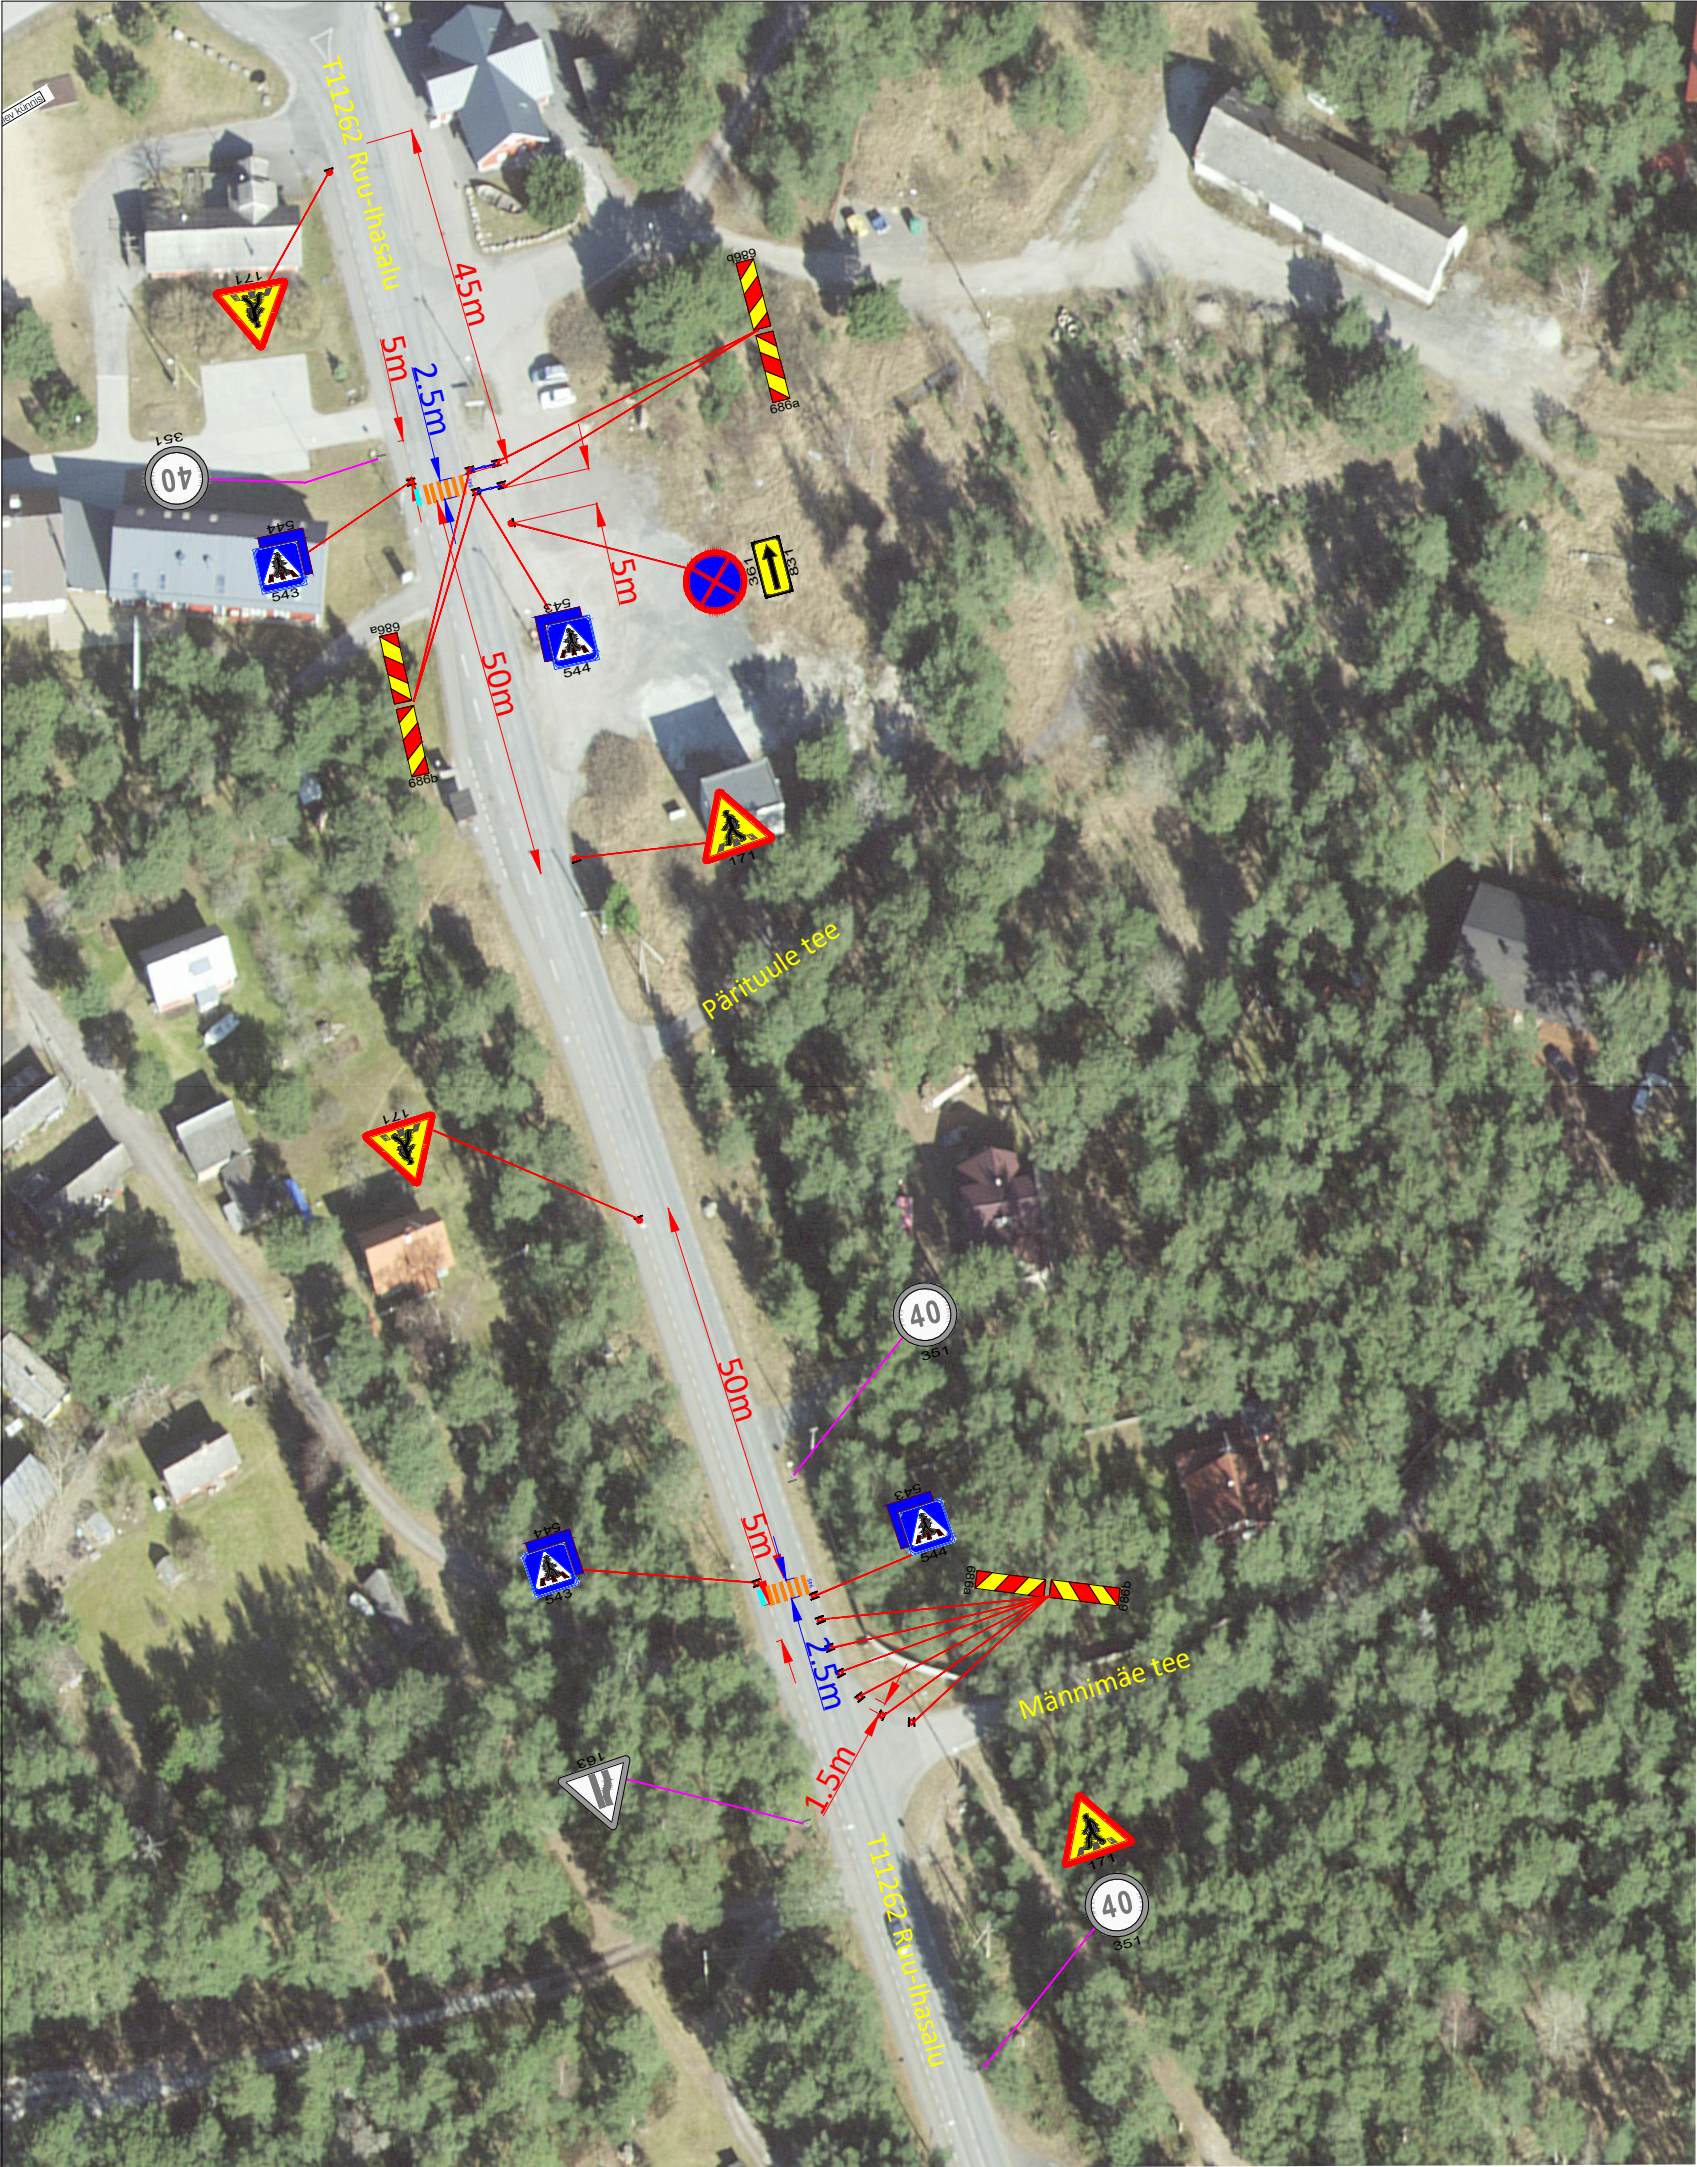

KOOSKÕLASTATUD  
Põhja osakonna korrashoiu ja liikluskorralduse üksus  
Valdo Jänes liikluskorraldaja  
06.06.2025 a reg. nr. 174169  
Tingimustel  
1. Paigaldatavate liikluskorraldusvahendite mõõtude ja materjalide valikul juhinduda „Riigiteede liikluskorralduse juhis“ kehtestatust.  
2. Liikluskorraldusvahendite paigaldustöödest teavitada piirkonna teede hooldajat vähemalt kaks tööpäeva enne tööde algust.  
3. Ajutiste liikluskorraldusvahendite 151 , 361, 543 ja 544 alaääre kõrgus sõidutee kattest peab olema vähemalt 2,2 m.  
4. Märksid 945 paigaldada vastavalt EVS 614 nõuetele.  
5. Kooskõlastus kehtib riigimaanteed äärde paigaldatavatele märkidele. Teistel teedel kooskõlastada teede valdajatega.  
**Kooskõlastatud liikluskorralduse joonis ei asenda liikluskorraldusvahendite paigaldusluba.**

- Märkused:
- 1. Enne joonisel toodud liikluskorraldusvahendite paigaldamist kooskõlastada joonis Transpordiametis.
  - 2. Töötsooni tähistamisel lähtuda Majandus- ja taristuministri määrusest nr 43 "Nõuded ajutisele liikluskorraldusele".

- Tingimärgid:
- 945** Projekteeritud teekattemärgistus (kollane)
  - ○ ○ Projekteeritud ajutine piirdeaed
  - Äärekivi pandus (laiusega minimaalselt 1.5m)
  - 30** Projekteeritud ajutine liikluskorraldus
  - 30 Olemasolev statsionaarne liikluskorraldus

|  |             |                                  |  |  |
|--|-------------|----------------------------------|--|--|
| <div><div><div>SIGNAAL</div><div>AS Signaal TM</div><div>Liimi 3, Tallinn 10621</div><div>Tel 656 3532</div><div>signaal@signaal.ee</div><div>ELK000009, EEP002572</div></div></div> | Joonis      | Ajutise liikluskorralduse joonis |  |  |
|  |             | Projekt                          |  |  |
| Projekteerija  | C.Müür      | Asukoht                          |  |  |
| Projekteerija  | K.Skljarova |                                  |  |  |
| Assistent  | V.Adamski   | Tellija                          |  |  |
| Kuupäev  |             | Möötkava                         |  |  |
| 02.06.2025   |             | Töö nr                           |  |  |
| 1:750  |             | Staadium                         |  |  |
| 15024  |             | Joonise nr [nr-leht(lehti)]      |  |  |
| Tööprojekt   |             | TL-1-1(1)                        |  |  |