


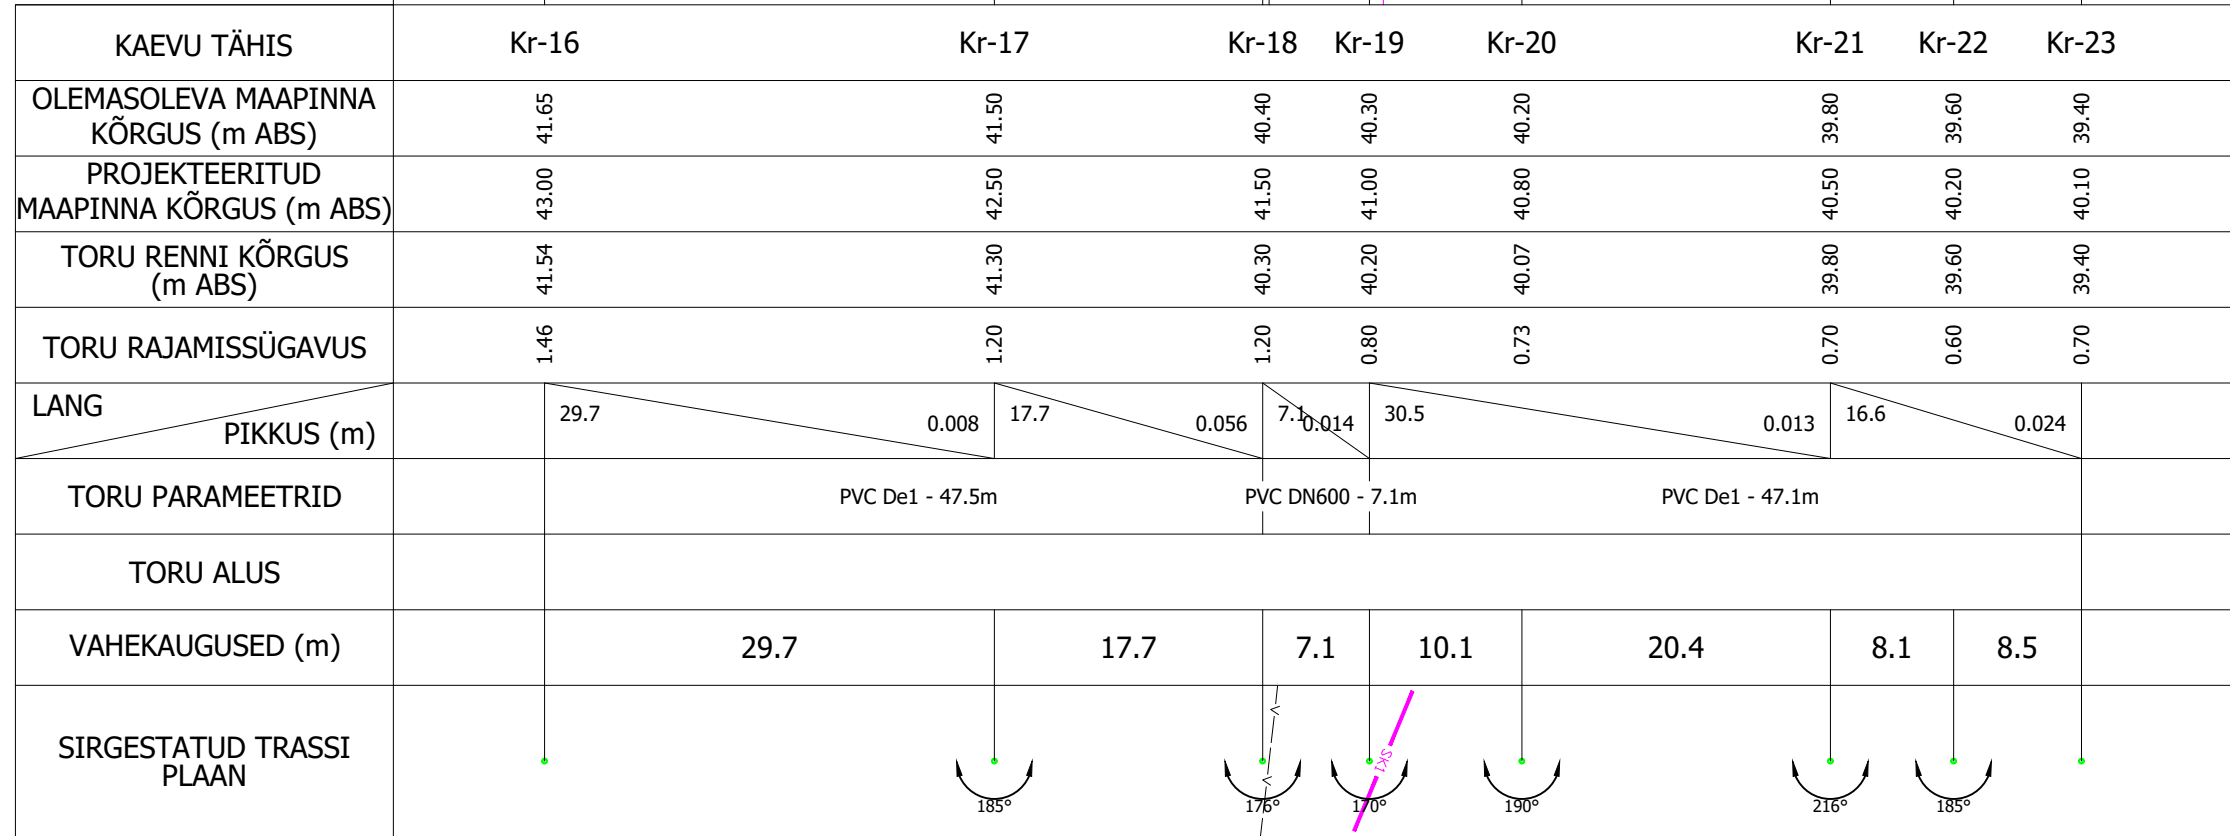

Muudatuse nr:	Kuupäev:	Projekteerija:	Vastutav spetsialist:	Selgitus:	
Projekteerija:  OÜ PALMPRO, Võilille tee 11a, Haage, Tähtvere vald, 61402 Tartumaa tel: 735 2929; 509 7516; e-mail: info@palmpro.ee MTR reg.nr: EEP000168			Töö nimetus: Kiviõli linna Graniidi ja Jõe tänava sadamevee ehituse põhiprojekt		Töö number: 226
			Joonise nimetus: Kraavi pikiprofiil	Joonise number: VK-6-02	
Vastutav spetsialist:	Allkiri:	Ehitise aadress: Kiviõli linn, Graniidi ja Jõe tänav			
Projekteerija:	Allkiri:	Projekti staadium:	Kuupäev:	Skaala:	
Olev Saago	Olev Saago	Põhiprojekt	01.12.2019	1:500	
Töö väljaandmise aeg:		Valminud lahendusvariandi jrk. nr.	Jrk. nr. 1		