


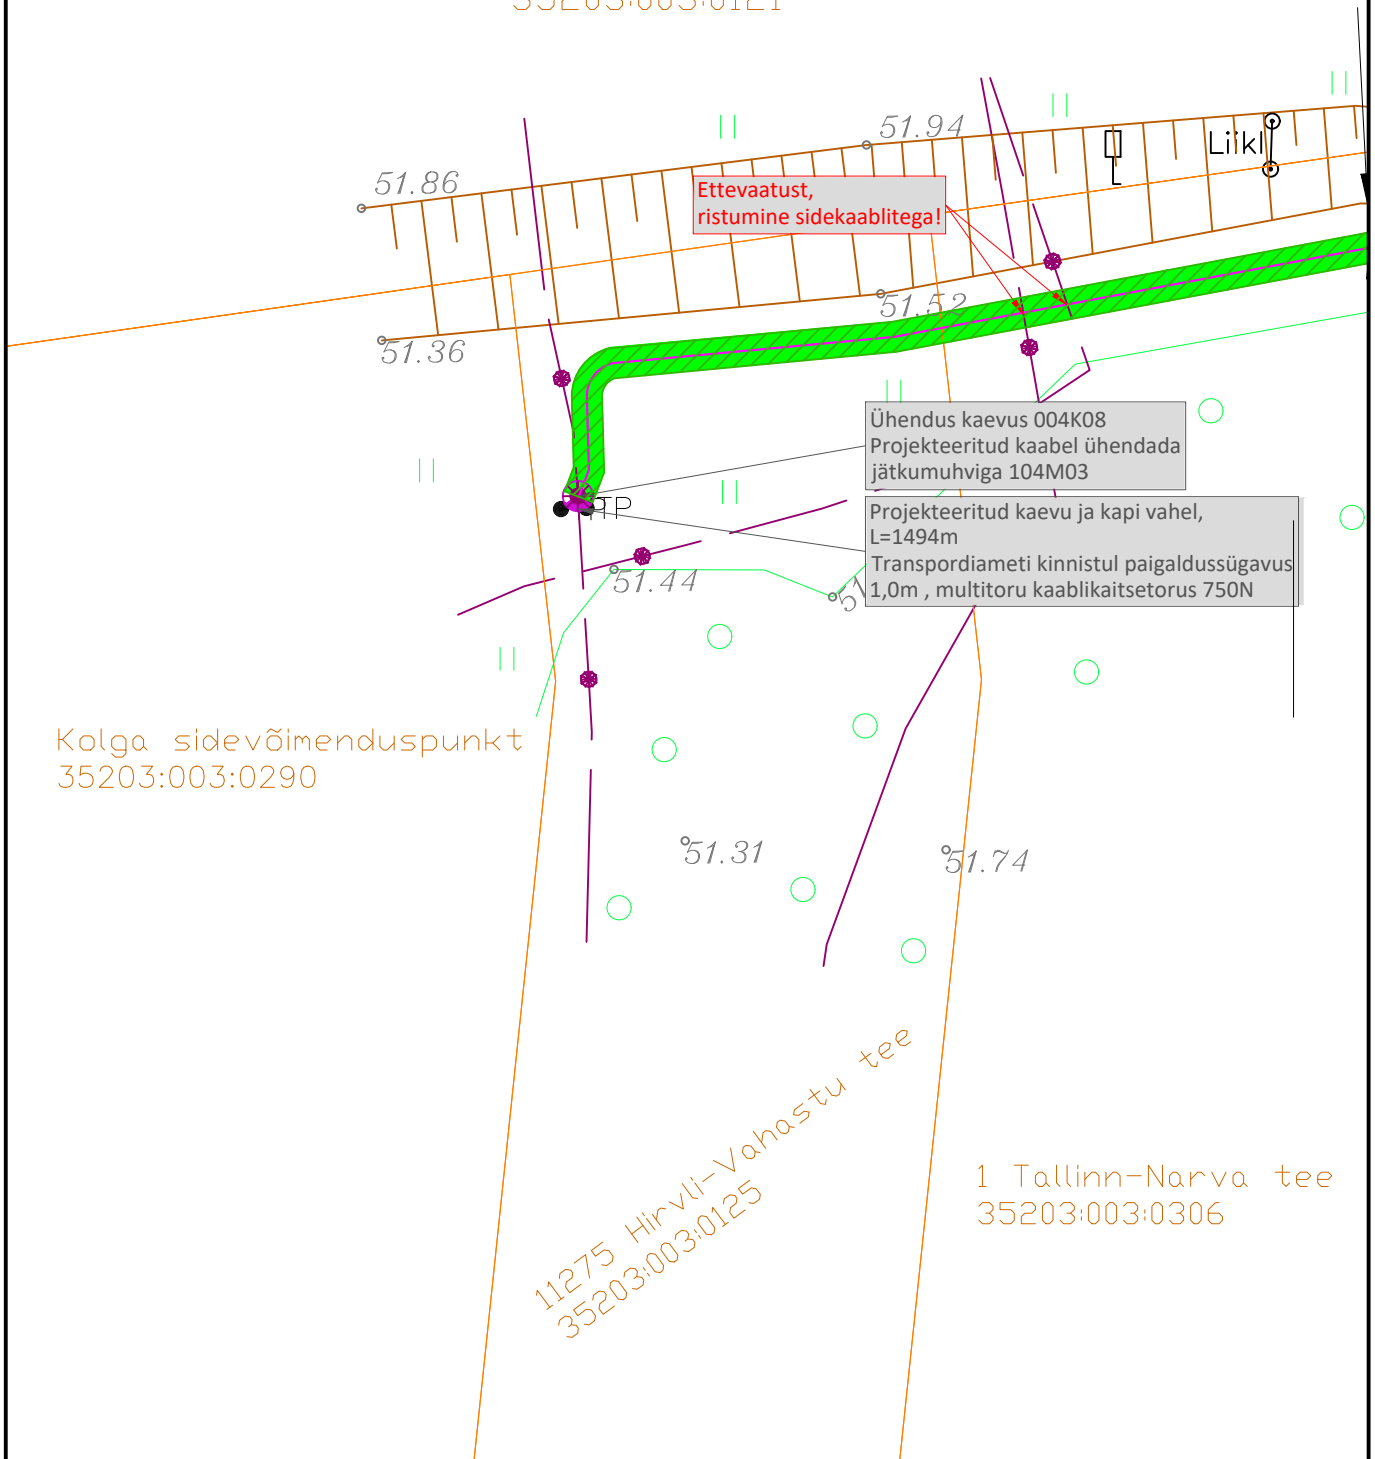


1 Tallinn-Narva tee  
35203:003:0121




|   |                                     |                                                                                     |   |                                                                          |
|---|-------------------------------------|-------------------------------------------------------------------------------------|---|--------------------------------------------------------------------------|
| Tellija:<br>Enefit Connect OÜ                                                                                                   |                                     |  | Aadress: Päevalille tn 2-2 Ülenurme alevik, Kambja vald Tartumaa 61714<br>MTR: TEL002388<br>Reg nr: 12688881<br>Telefon: +372 5534119<br>e-mail: jaanus@stromtec.ee<br>Projekteeris: Astrid Kesküla 56573830<br>Kontrollis: Jaanus Kaldoja | Kuupäev: 05.04.2021<br>Töö nr: VT1355<br>Joon nr: 001<br>Mõõtkava: 1:250 |
| Töö nimetus:<br>Passiivse elektroonilise side juurdepääsuvõrgu rajamine, Vahastu küla, Kuusalu vald, Harju maakond. Eelprojekt. | Joonise nimetus:<br>Asendiplaan osa |                                                                                     |   |                                                                          |



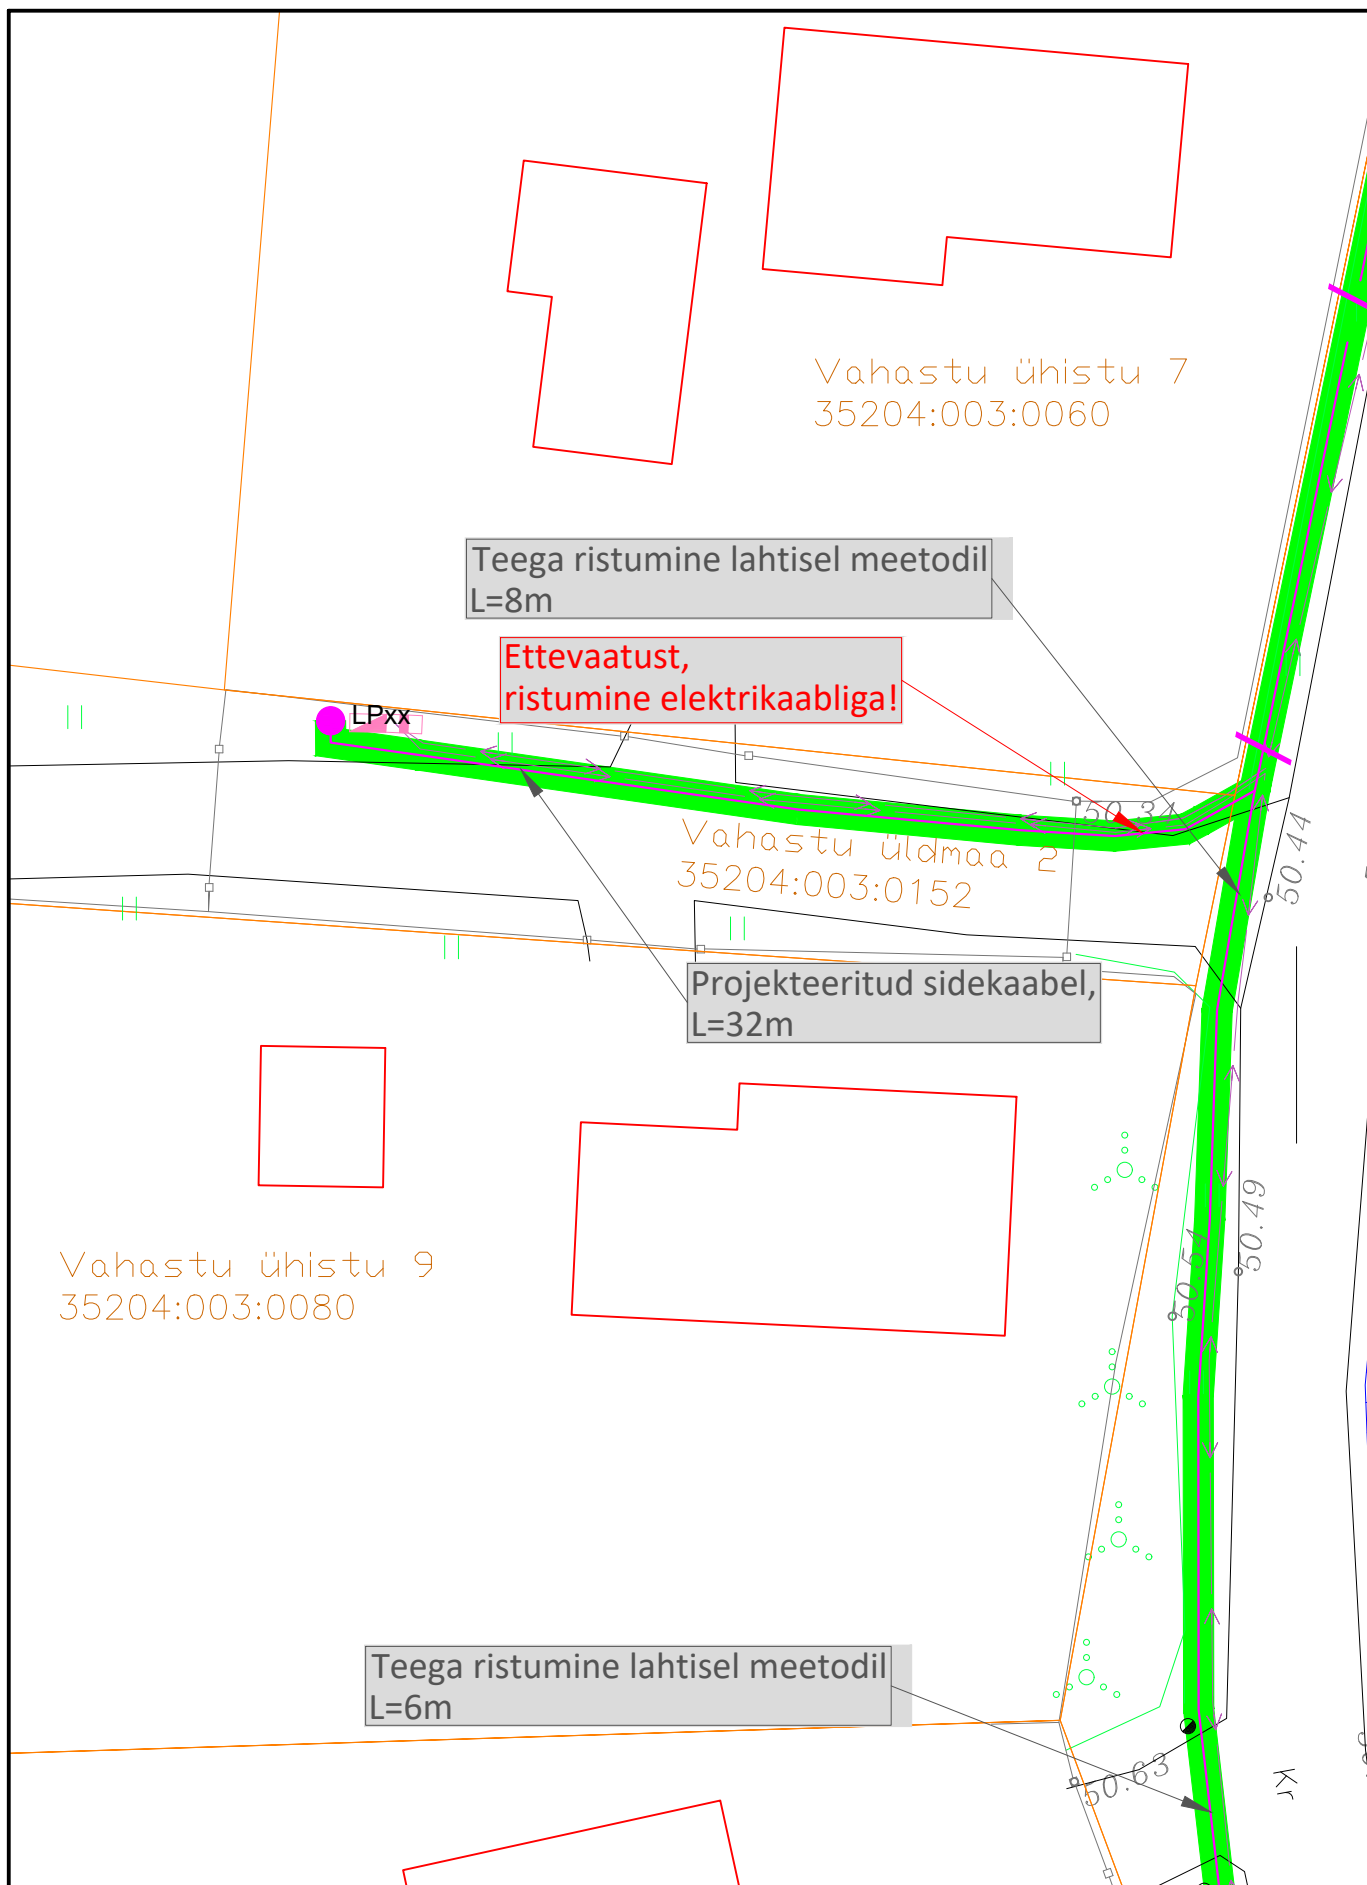


|   |                                     |                                                                                     |   |                                                                          |
|---|-------------------------------------|-------------------------------------------------------------------------------------|---|--------------------------------------------------------------------------|
| Tellija:<br>Enefit Connect OÜ                                                                                                   |                                     |  | Aadress: Päevalille tn 2-2 Ülenurme alevik, Kambja vald Tartumaa 61714<br>MTR: TEL002388<br>Reg nr: 12688881<br>Telefon: +372 5534119<br>e-mail: jaanus@stromtec.ee<br>Projekteeris: Astrid Kesküla 56573830<br>Kontrollis: Jaanus Kaldoja | Kuupäev: 05.04.2021<br>Töö nr: VT1355<br>Joon nr: 004<br>Mõõtkava: 1:250 |
| Töö nimetus:<br>Passiivse elektroonilise side juurdepääsuvõrgu rajamine, Vahastu küla, Kuusalu vald, Harju maakond. Eelprojekt. | Joonise nimetus:<br>Asendiplaan osa |                                                                                     |   |                                                                          |

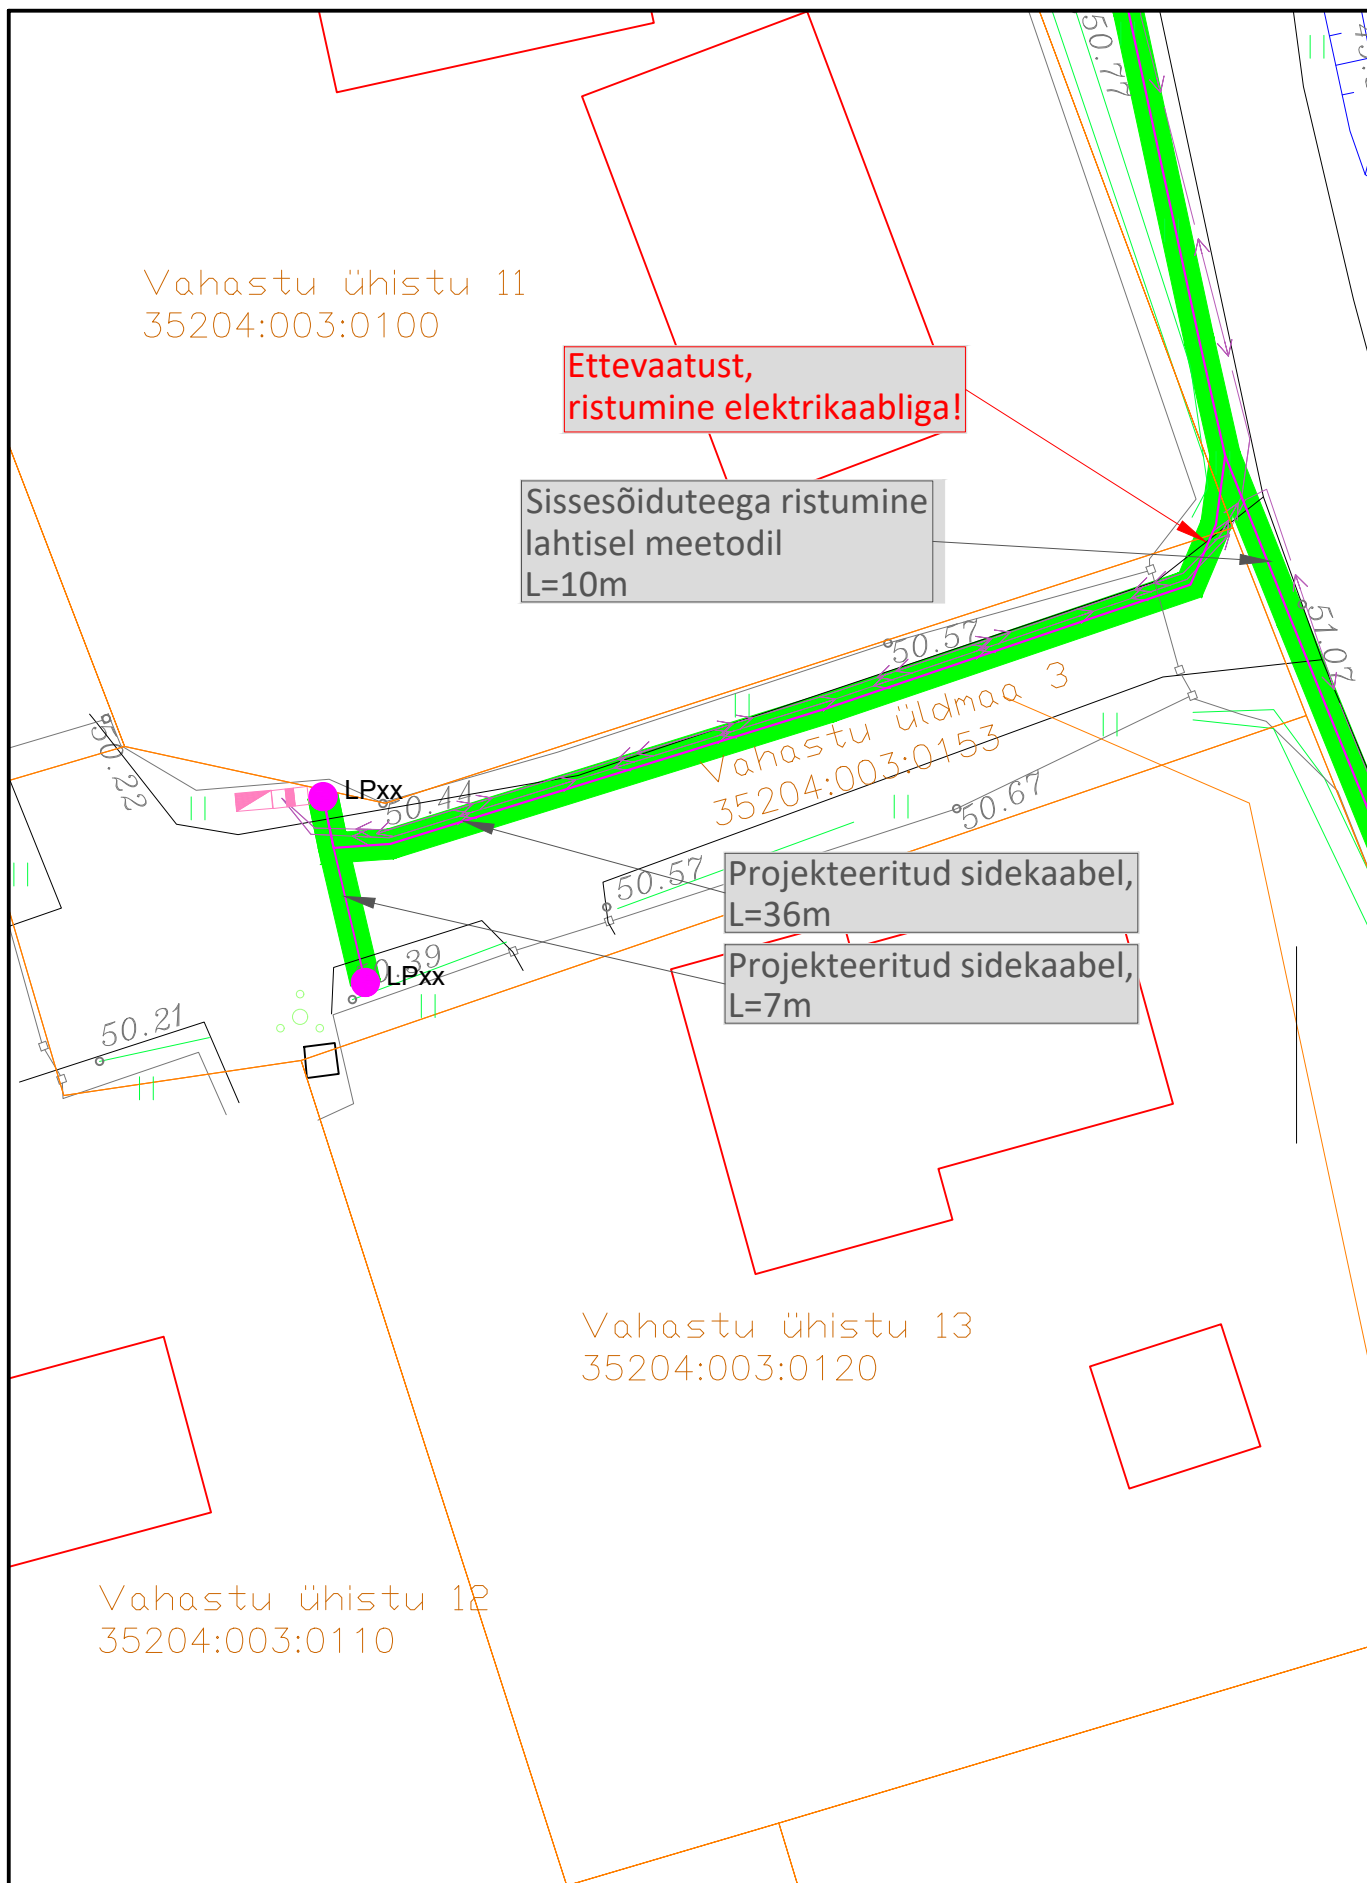


|                   |   |                                                                                     |                                                                        |  |                     |
|-------------------|---|-------------------------------------------------------------------------------------|------------------------------------------------------------------------|--|---------------------|
| Tellija:          |   |  | Aadress: Päevalille tn 2-2 Ülenurme alevik, Kambja vald Tartumaa 61714 |  | Kuupäev: 05.04.2021 |
| Enefit Connect OÜ |   |                                                                                     | MTR: TEL002388                                                         |  | Töö nr: VT1355      |
|                   |   |                                                                                     | Reg nr: 12688881                                                       |  | Joon nr: 005        |
|                   |   |                                                                                     | Telefon: +372 5534119                                                  |  | Mõõtkava: 1:250     |
|                   |   | e-mail: jaanus@stromtec.ee                                                          |                                                                        |  |                     |
| Töö nimetus:      | Passiivse elektroonilise side juurdepääsuvõrgu rajamine, Vahastu küla, Kuusalu vald, Harju maakond. Eelprojekt. |                                                                                     | Projekteeris: Astrid Kesküla 56573830                                  |  |                     |
| Joonise nimetus:  | Asendiplaan osa                                                                                                 |                                                                                     | Kontrollis: Jaanus Kaldoja                                             |  |                     |



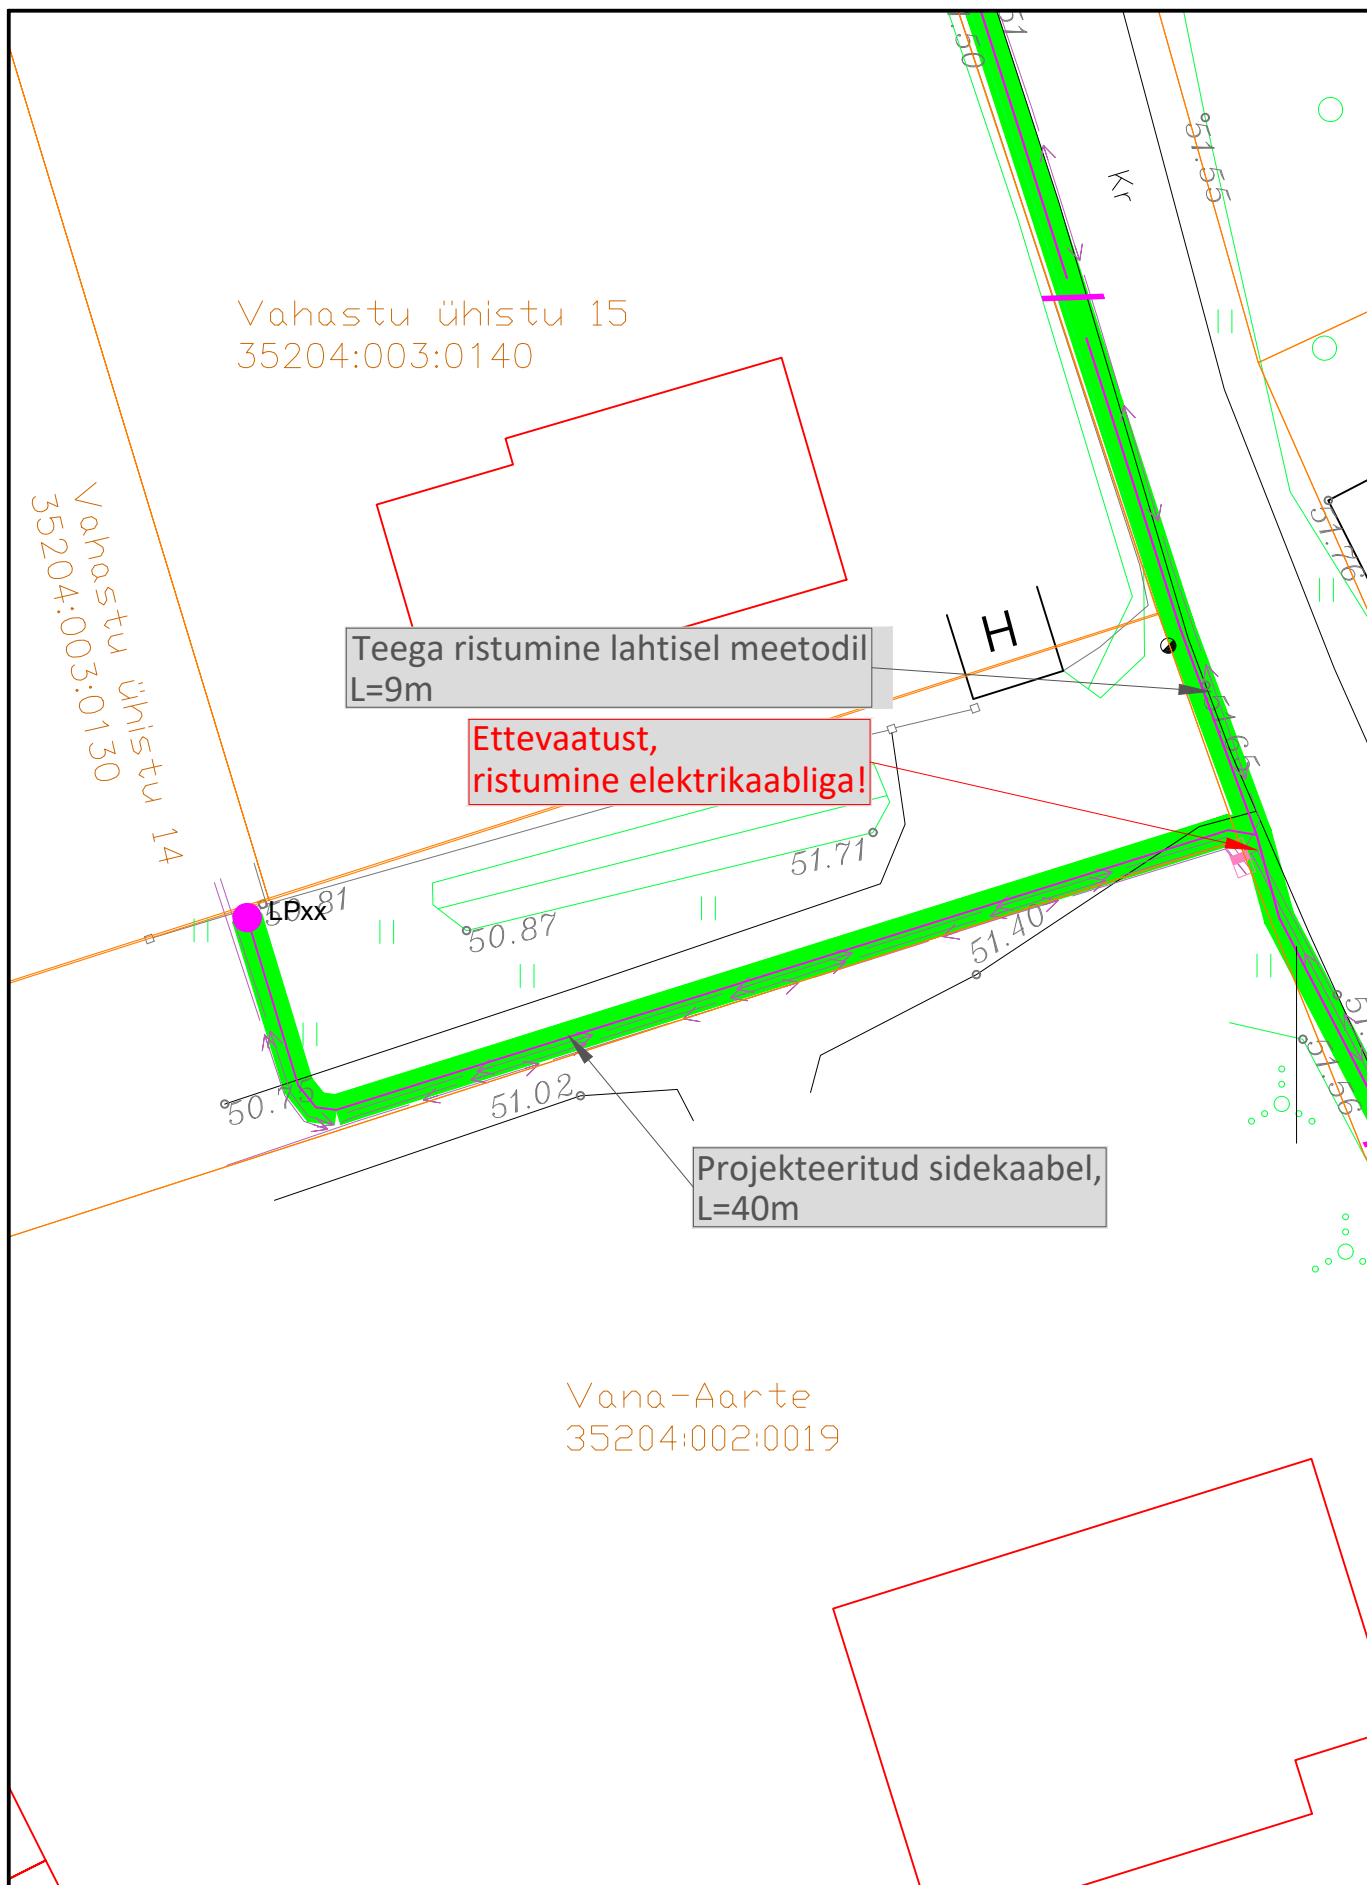

|                   |   |                                                                                     |                                       |                                                               |           |            |
|-------------------|---|-------------------------------------------------------------------------------------|---------------------------------------|---------------------------------------------------------------|-----------|------------|
| Tellija:          |   |  | Aadress:                              | Päevalille tn 2-2 Ülenurme alevik, Kambja vald Tartumaa 61714 | Kuupäev:  | 05.04.2021 |
| Enefit Connect OÜ |   |                                                                                     | MTR:                                  | TEL002388                                                     | Töö nr:   | VT1355     |
|                   |   |                                                                                     | Reg nr:                               | 12688881                                                      | Joon nr:  | 006        |
|                   |   |                                                                                     | Telefon:                              | +372 5534119                                                  | Mõõtkava: | 1:250      |
|                   |   |                                                                                     | e-mail:                               | jaanus@stromtec.ee                                            |           |            |
| Töö nimetus:      | Passiivse elektroonilise side juurdepääsuvõrgu rajamine, Vahastu küla, Kuusalu vald, Harju maakond. Eelprojekt. |                                                                                     | Projekteeris: Astrid Kesküla 56573830 |                                                               |           |            |
| Joonise nimetus:  | Asendiplaan osa                                                                                                 |                                                                                     | Kontrollis: Jaanus Kaldoja            |                                                               |           |            |

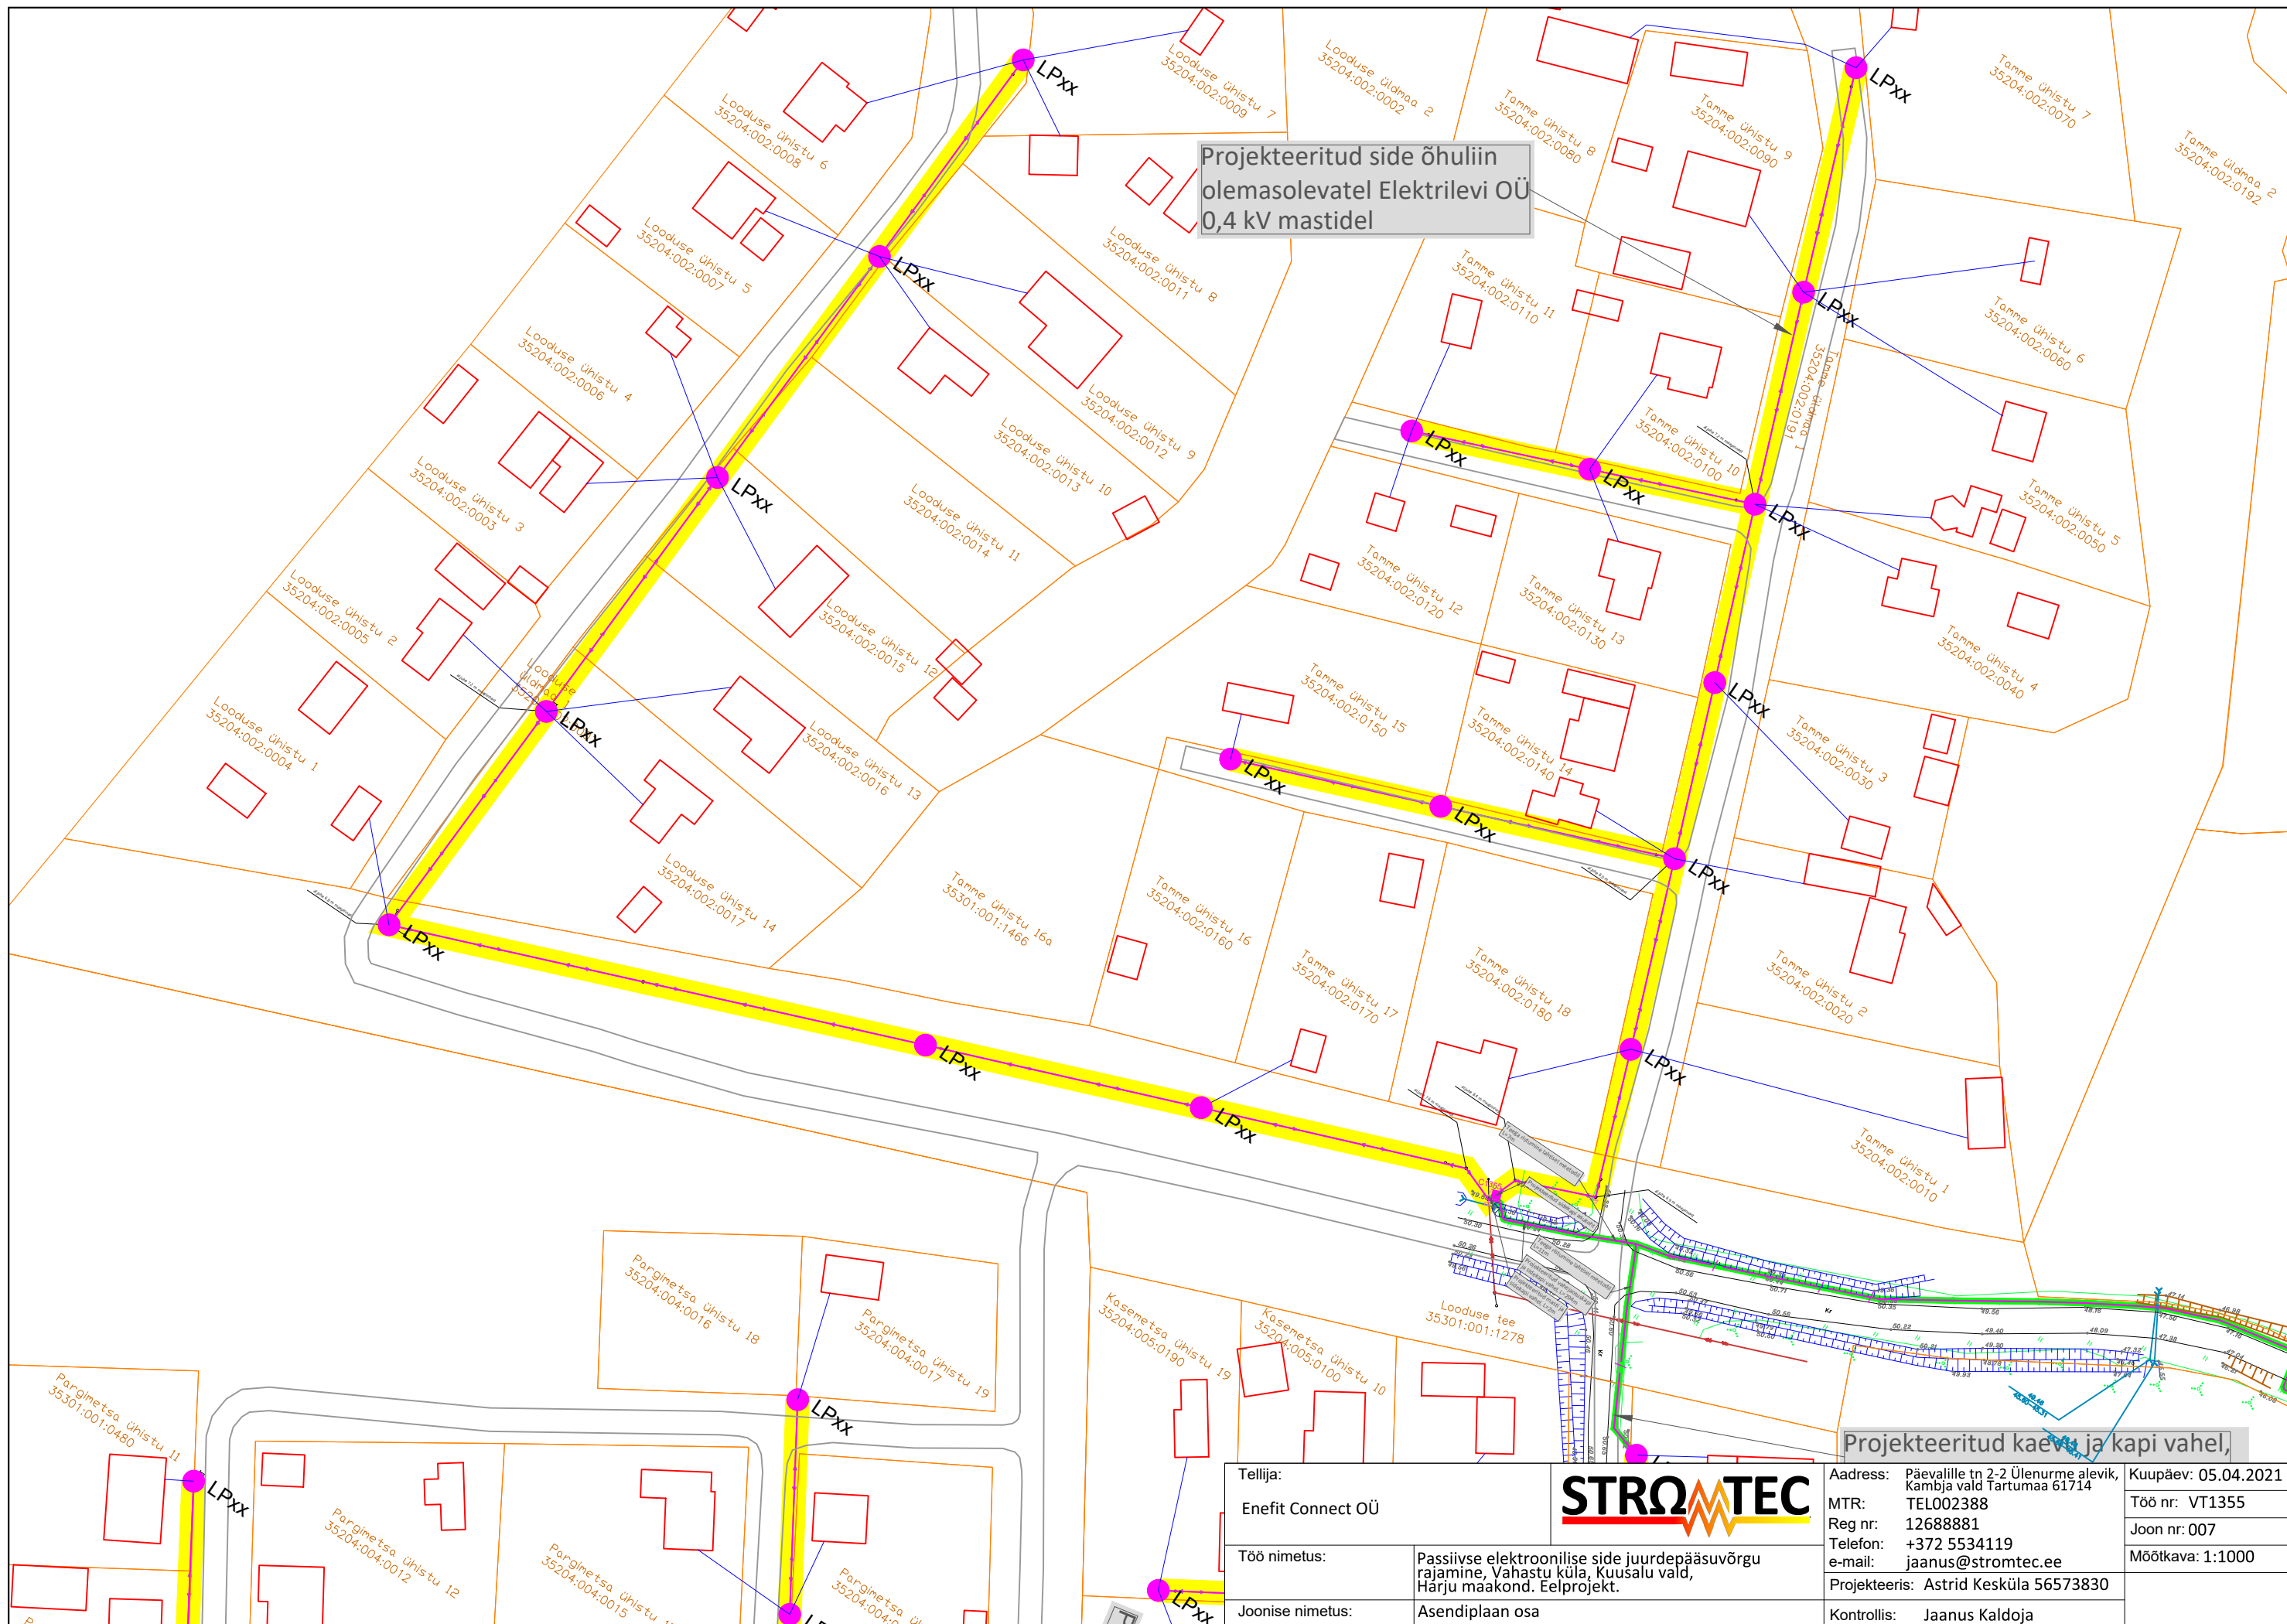

Projekteeritud side õhuliin  
olemasolevatel Elektrilevi OÜ  
0,4 kV mastidel

Projekteeritud kaev ja kapi vahel,

Tellijä:  
Enefit Connect OÜ

Töö nimetus:

Joonise nimetus:

Passiivse elektroonilise side juurdepääsuvõrgu  
rajamine, Vahastu küla, Kuusalu vald,  
Harju maakond. Eelprojekt.

Asendiplaan osa



Address: Päävaliile tn 2-2 Ülenurme alevik,  
Kambja vald Tartumaa 61714  
MTR: TEL002388  
Reg nr: 12688881  
Telefon: +372 5534119  
e-mail: jaanus@stromtec.ee

Projekteeris: Astrid Kesküla 56573830


Kontrollis: Jaanus Kaldoja

Kuupäev: 05.04.2021

Töö nr: VT1355

Joon nr: 007


Mõõtkava: 1:1000

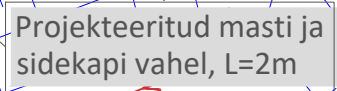

|                   |  |   |                                                                        |                 |                     |
|-------------------|--|---|------------------------------------------------------------------------|-----------------|---------------------|
| Tellija:          |  |                              | Address: Päävalille tn 2-2 Ülenurme alevik, Kambja vald Tartumaa 61714 |                 | Kuupäev: 05.04.2021 |
| Enefit Connect OÜ |  |   | MTR: TEL002388                                                         | Töö nr: VT1355  |                     |
|                   |  | Reg nr: 12688881                                                                                                | Joon nr: 008                                                           |                 |                     |
| Töö nimetus:      |  | Passiivse elektroonilise side juurdepääsuvõrgu rajamine, Vahastu küla, Kuusalu vald, Harju maakond. Eelprojekt. | Telefon: +372 5534119                                                  | Mõõtkava: 1:250 |                     |
| Joonise nimetus:  |  | Asendiplaan osa                                                                                                 | e-mail: jaanus@stromtec.ee                                             |                 |                     |
|                   |  |   | Projekteeris: Astrid Kesküla 56573830                                  |                 |                     |
|                   |  |   | Kontrollis: Jaanus Kaldoja                                             |                 |                     |





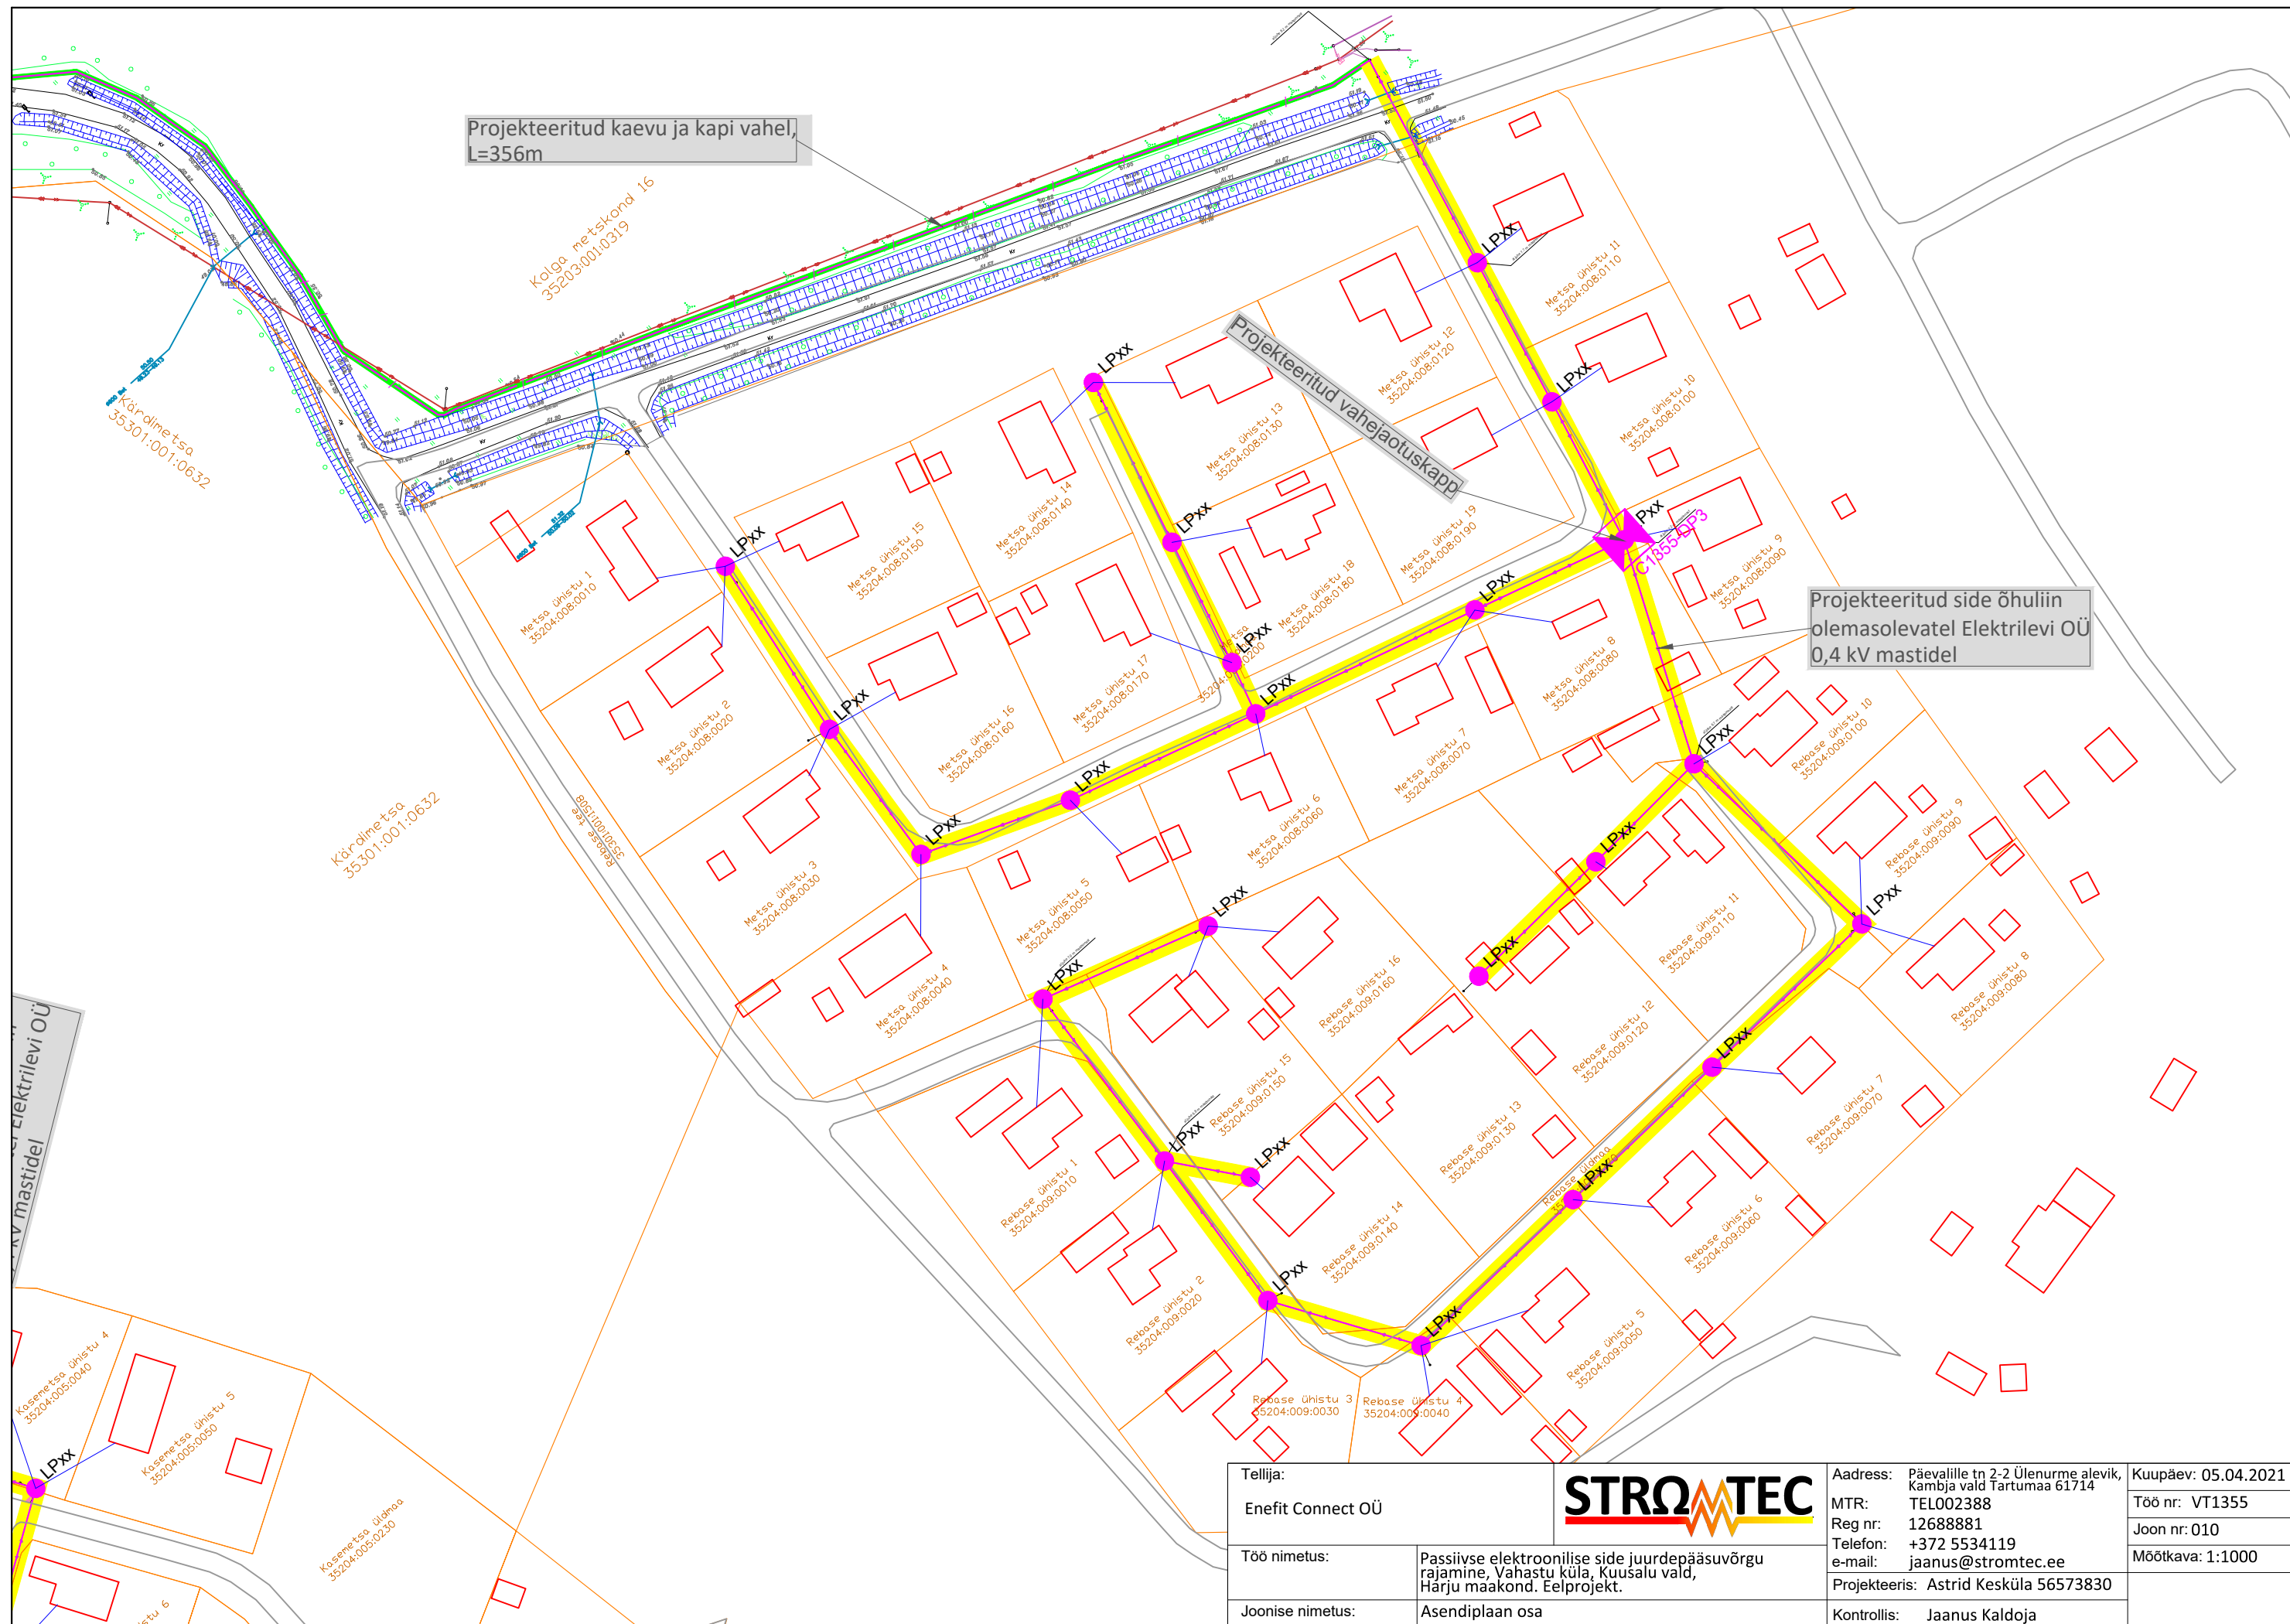

Tellija:  
Enefit Connect OÜ

Töö nimetus: Passiivse elektroonilise side juurdepääsuvõrgu rajamine, Vahastu küla, Kuusalu vald, Harju maakond. Eelprojekt.  
Joonise nimetus: Asendiplaan osa



Address: Päevalille tn 2-2 Ülenurme alevik, Kambja vald Tartumaa 61714  
MTR: TEL002388  
Reg nr: 12688881  
Telefon: +372 5534119  
e-mail: jaanus@stromtec.ee  
Projekteeris: Astrid Kesküla 56573830  
Kontrollis: Jaanus Kaldoja

Kuupäev: 05.04.2021  
Töö nr: VT1355  
Joon nr: 010  
Mõõtkava: 1:1000