


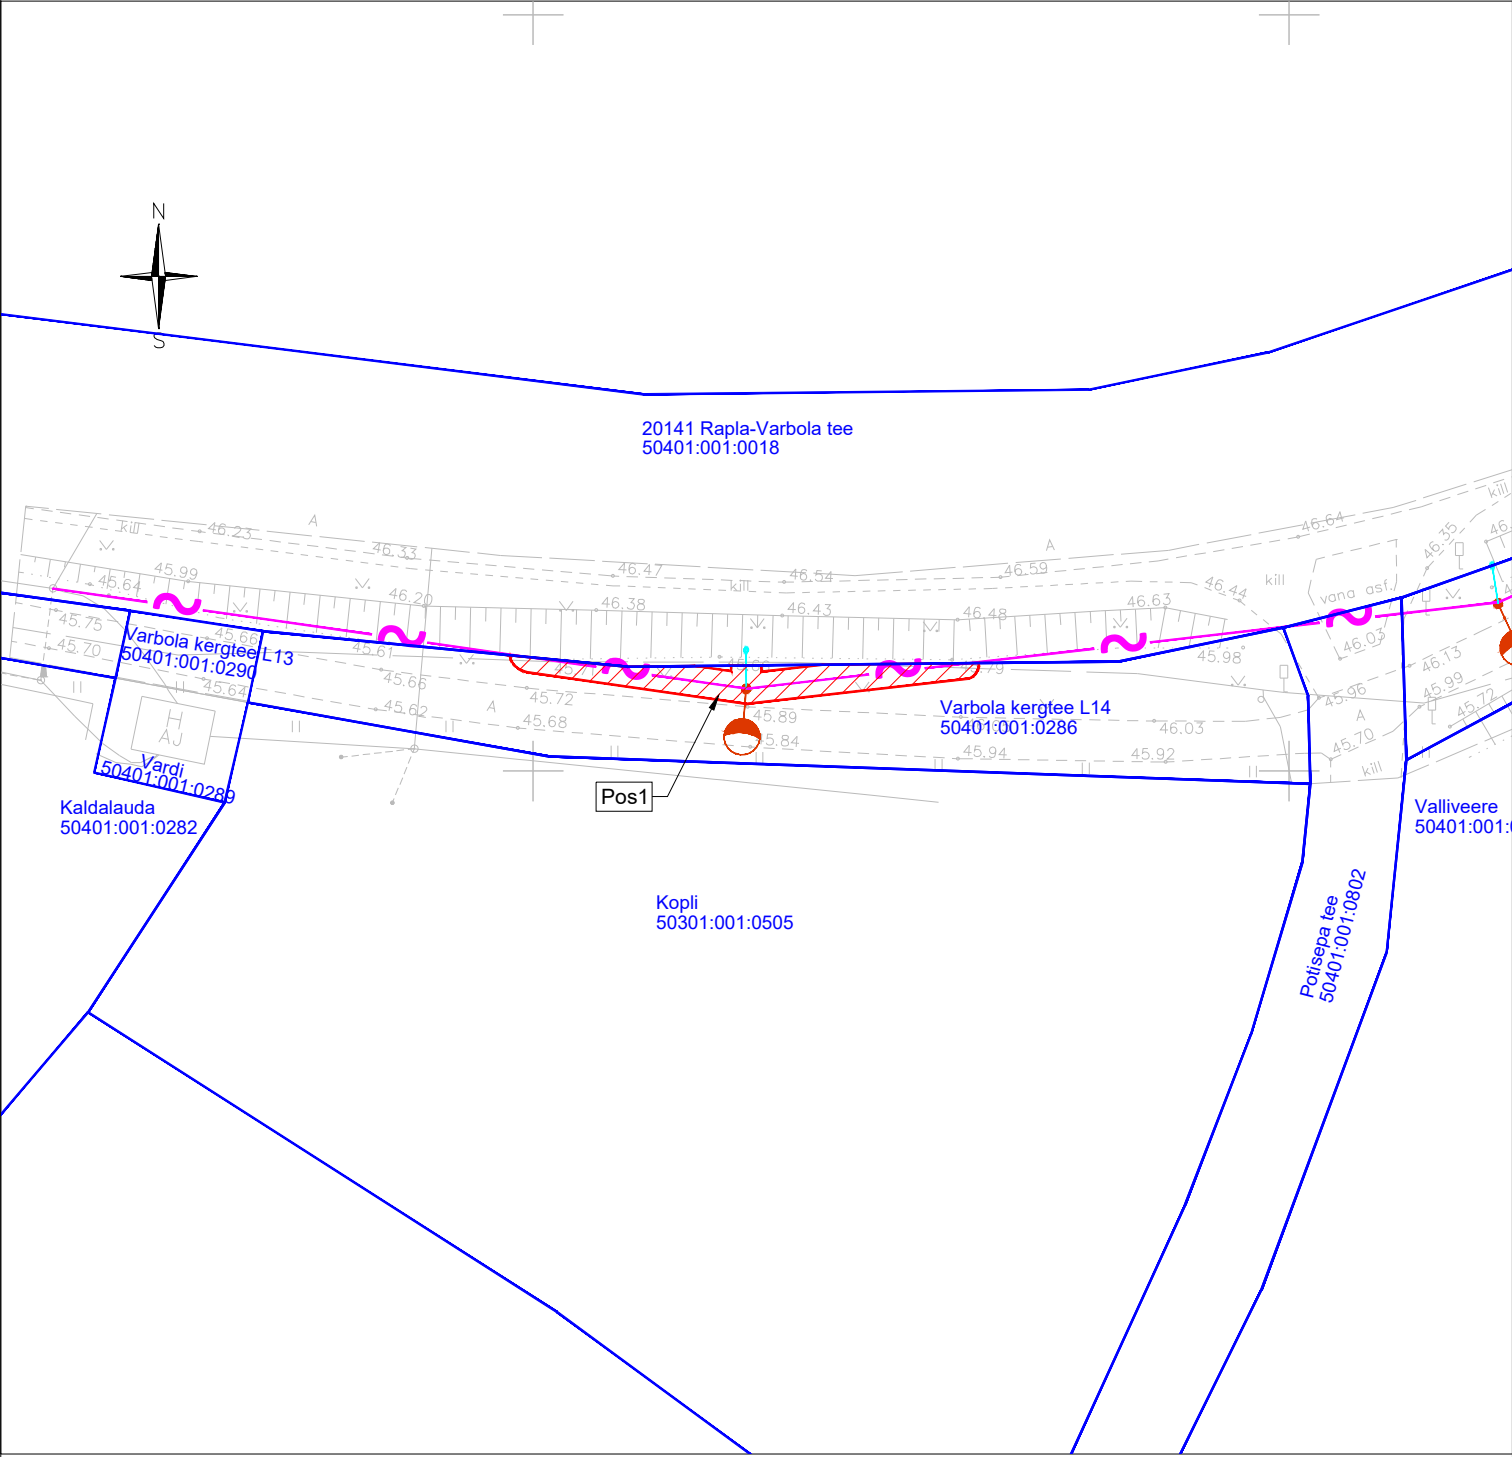


Isikliku kasutusõiguse seadmise plaan





Tingmärgid, projekteeritud tänavavalgustus:

- 

Puitmast, konsool, LED valgusti
- 

Tänavavalgustuse õhuliin AMKA
- 

Katastriüksuse piir
- 

Puitmasti tugi
- 

Kasutusõiguse ala

Jrk nr	Pos nr (plaanil)	Kinnistu registriosa number	Katastriüksuse tunnus, nimi ja sihtotstarve	Ala pindala ruutmeetrites, m²
1	Pos 1	11318850	50401:001:0286; Varbola kergtee L14; Transpordimaa 100%	49

Projekti nimi/ aadress			Töö nr
Varbola kergliiklustee valgustus			2573
Koostaja	Möötkava	Leht / Formaat	Kuupäev
VPS Consult OÜ	1:500	Leht 1; A4	25.10.2025