



Kullaaru kraavi parendatavate lõikude asendiplaanid

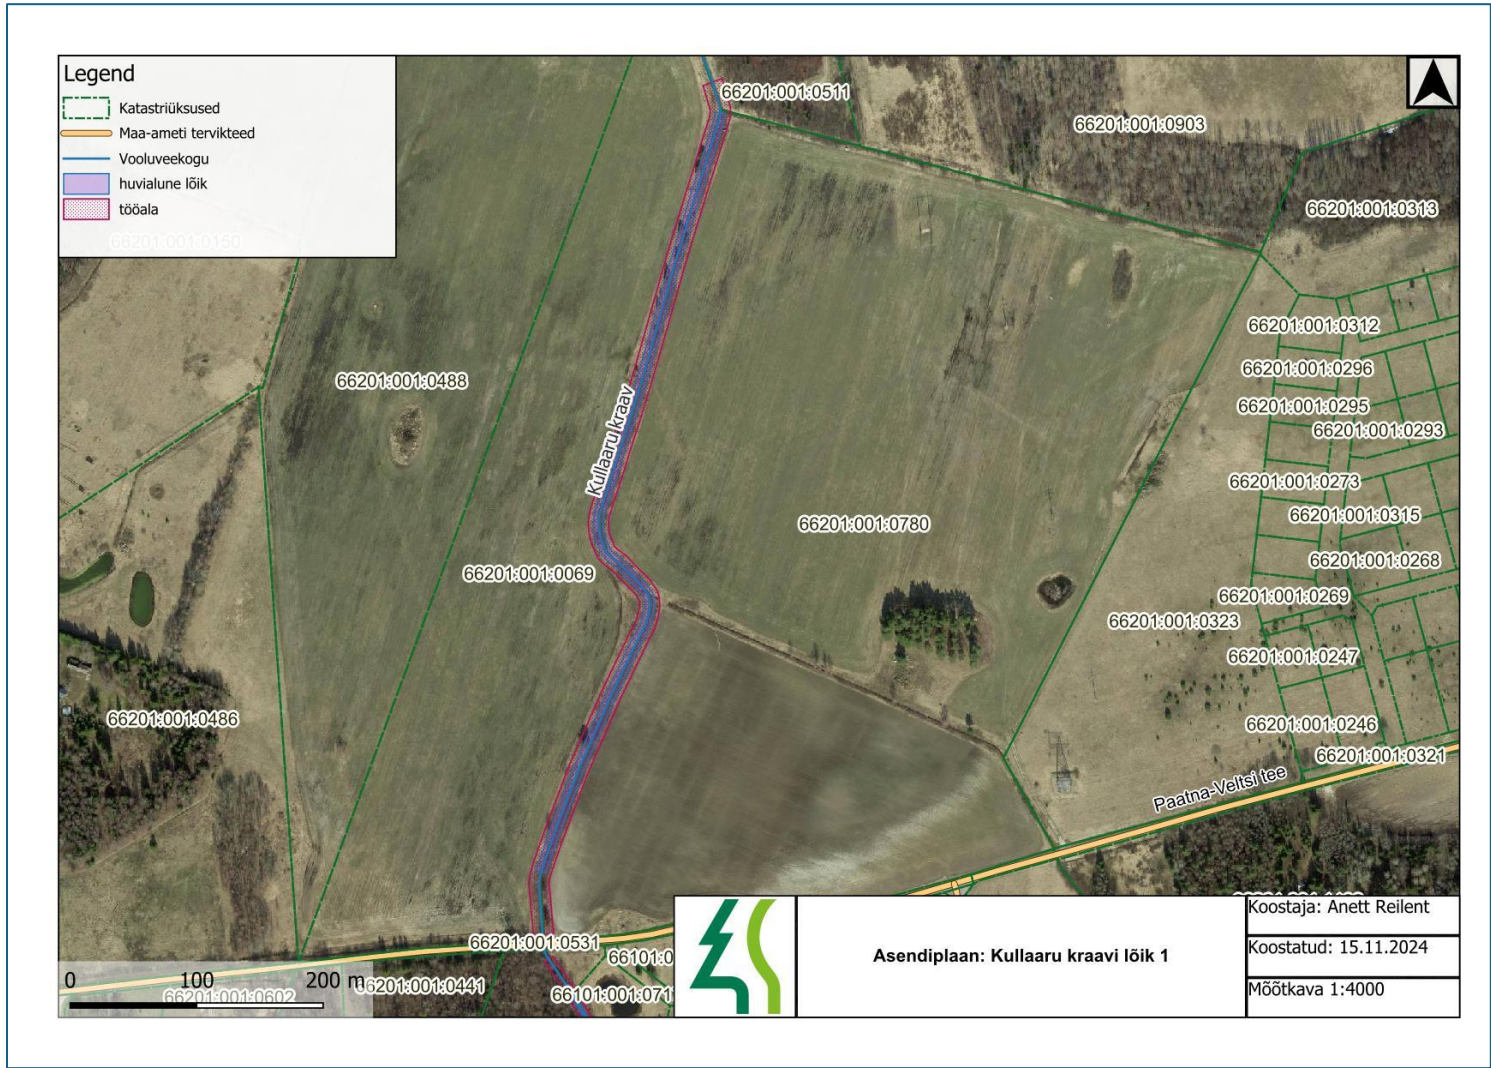

Joonis 1. Kullaaru kraavi parendatava lõigu 1 asendiplaan.

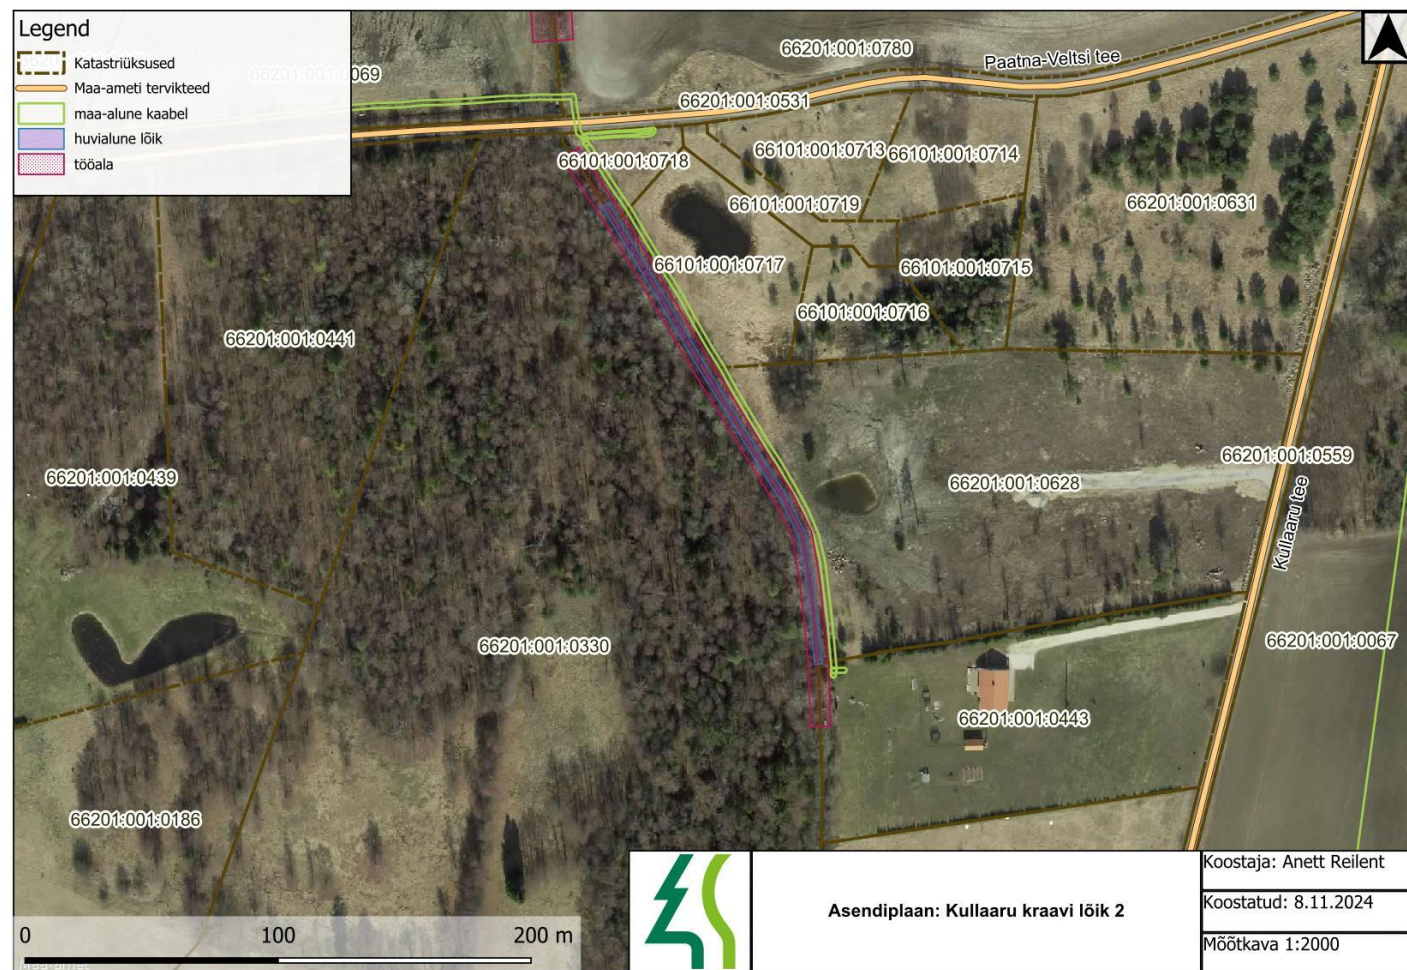

Joonis 2. Kullaaru kraavi parendatava lõigu 2 asendiplaan.