



Lõige A-A
Pärnu-Paide-Rakvere PK 89+385
1:50

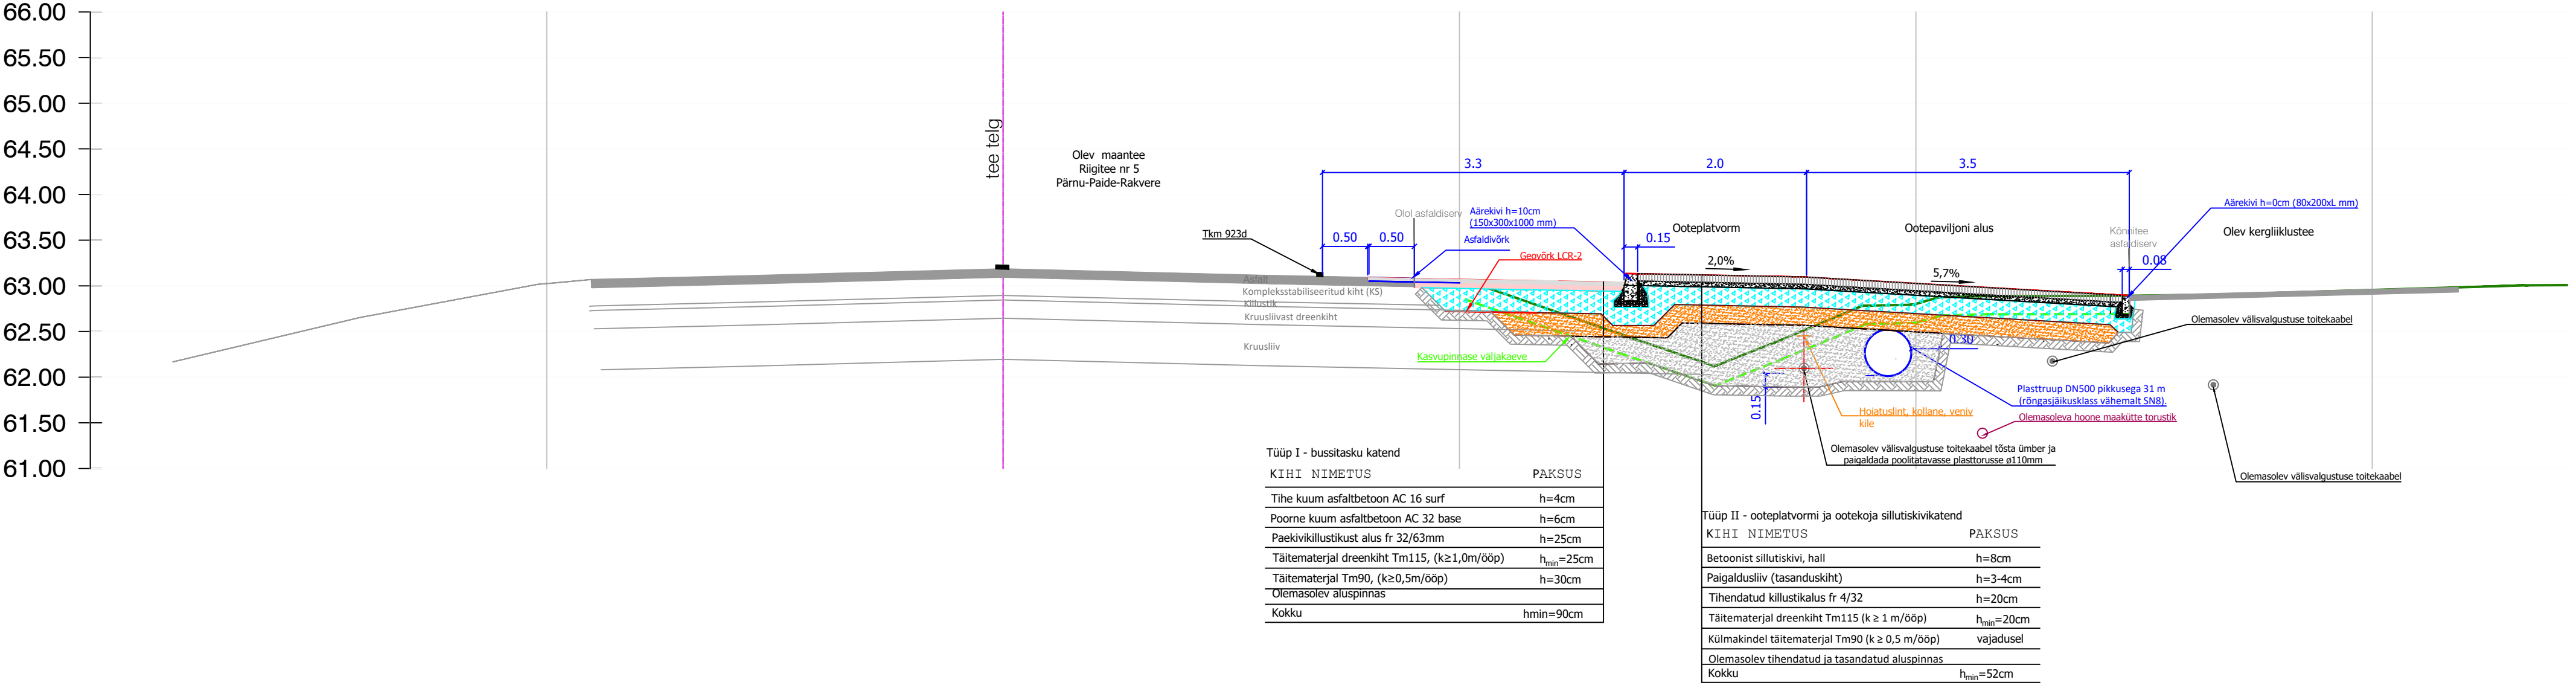

Tüüp I - bussitasku katend		
KIHI	NIMETUS	PAKSUS
Ti	tihe kuum asfaltbetoon AC 16 surf	h=4cm
Po	poorne kuum asfaltbetoon AC 32 base	h=6cm
Pa	paekivikillustikust alus fr 32/63mm	h=25cm
Tä	täitematerjal drenikiht Tm115, (k≥1,0m/ööp)	h _{min} =25cm
Tä	täitematerjal Tm90, (k≥0,5m/ööp)	h=30cm
O	olemasolev aluspinnas	
K	kokku	hmin=90cm

Tüüp II - ooteplatvormi ja ootekoja sillutiskivikatend		
KIHI	NIMETUS	PAKSUS
B	betoonist sillutiskivi, hall	h=8cm
Pa	paigaldusliiv (tasanduskiht)	h=3-4cm
T	tihendatud killustikalus fr 4/32	h=20cm
Tä	täitematerjal drenikiht Tm115 (k ≥ 1 m/ööp)	h _{min} =20cm
K	külmakindel täitematerjal Tm90 (k ≥ 0,5 m/ööp)	vajadusel
O	olemasolev tihendatud ja tasandatud aluspinnas	
K	kokku	h _{min} =52cm

Lõige B-B
Pärnu-Paide-Rakvere PK 89+365
1:50

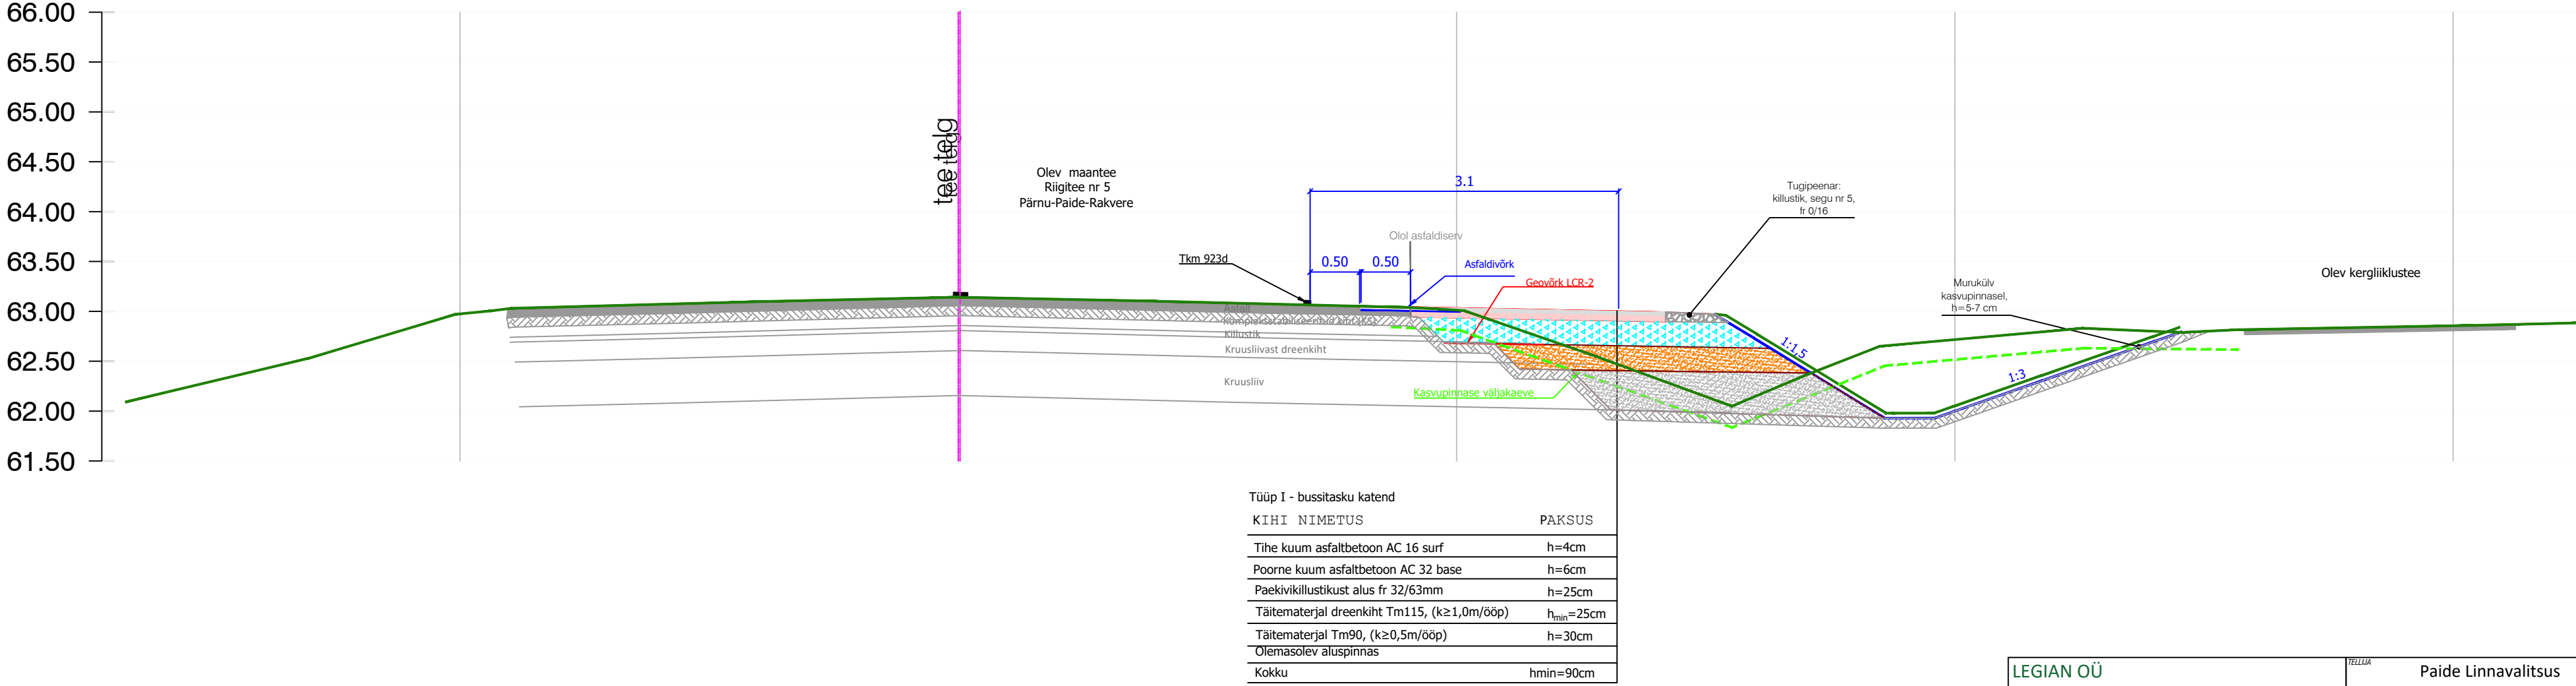

Tüüp I - bussitasku katend		
KIHI	NIMETUS	PAKSUS
Ti	tihe kuum asfaltbetoon AC 16 surf	h=4cm
Po	poorne kuum asfaltbetoon AC 32 base	h=6cm
Pa	paekivikillustikust alus fr 32/63mm	h=25cm
Tä	täitematerjal drenikiht Tm115, (k≥1,0m/ööp)	h _{min} =25cm
Tä	täitematerjal Tm90, (k≥0,5m/ööp)	h=30cm
O	olemasolev aluspinnas	
K	kokku	hmin=90cm

LEGIAN OÜ				Paide Linnavalitsus			
Võistluse tn 8, 10132, Tallinn Tel +372 5101 346 pille.part@legian.ee Registrikood: 14600726 / MTR-i reg nr EEP004524				Bussipeatuse projekteerimine Paide linnas (riigitee nr 5 km 89,385)			
NIM				Paide linn, Järvamaa			
PROJEKTEERIJAL	Pille Part			JOONISE NIM	Ristlõiked	MOOTSKALA	1:50
/ 23.09.2026				JOONISE NR	L041P_PP_TL-6-01_Ristlõiked	TÖÖ NR	L041P
				STADIUM	Põhiprojekt	LEHT	1