

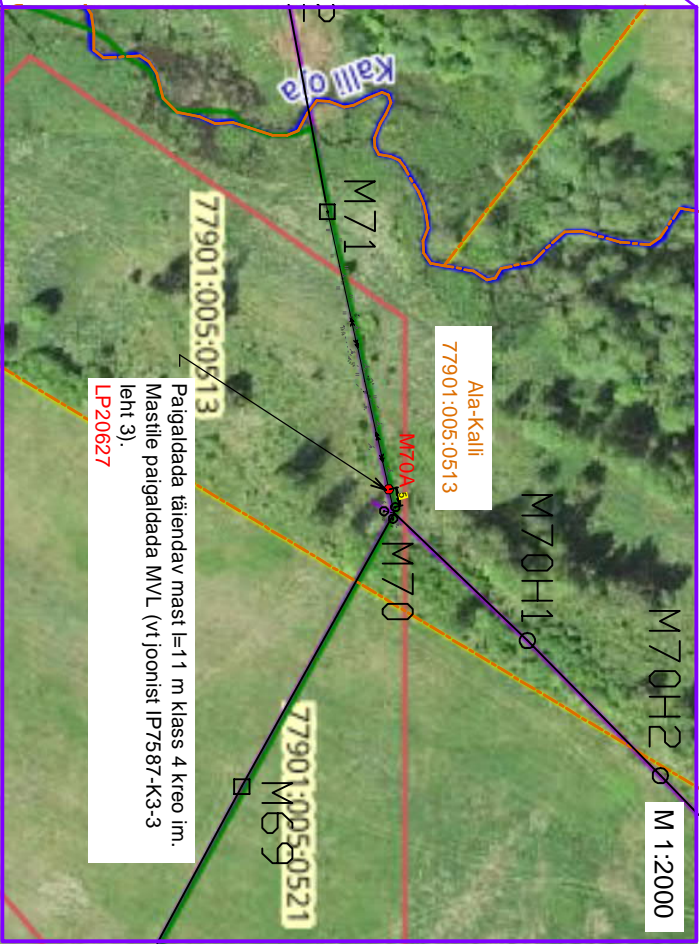


Projekt		Tellijä	
Mõniste-Saru filidri rekonstrueerimine III etapp Hargla ja Koobassare külad Valga vald Valga maakond		Elektrilevi OÜ	
Joonis		Joonise nr	
Situatsiooniplaan		IP7587-K3-1	
Projektieeris		08.2025	
Kaupo Maaten		5127053	
Kontrollis		5309 0199	
Aap Erik		Staadium	
Projektitunt		Tööprojekt	
		Keel	
		Leht	
		1	
		Leht	
		9	
E-post: estonia@leonhard-weiss.com			
Telefon: +372 601 2285			
Registrikood: 12083348			
EI.1065798-0001			

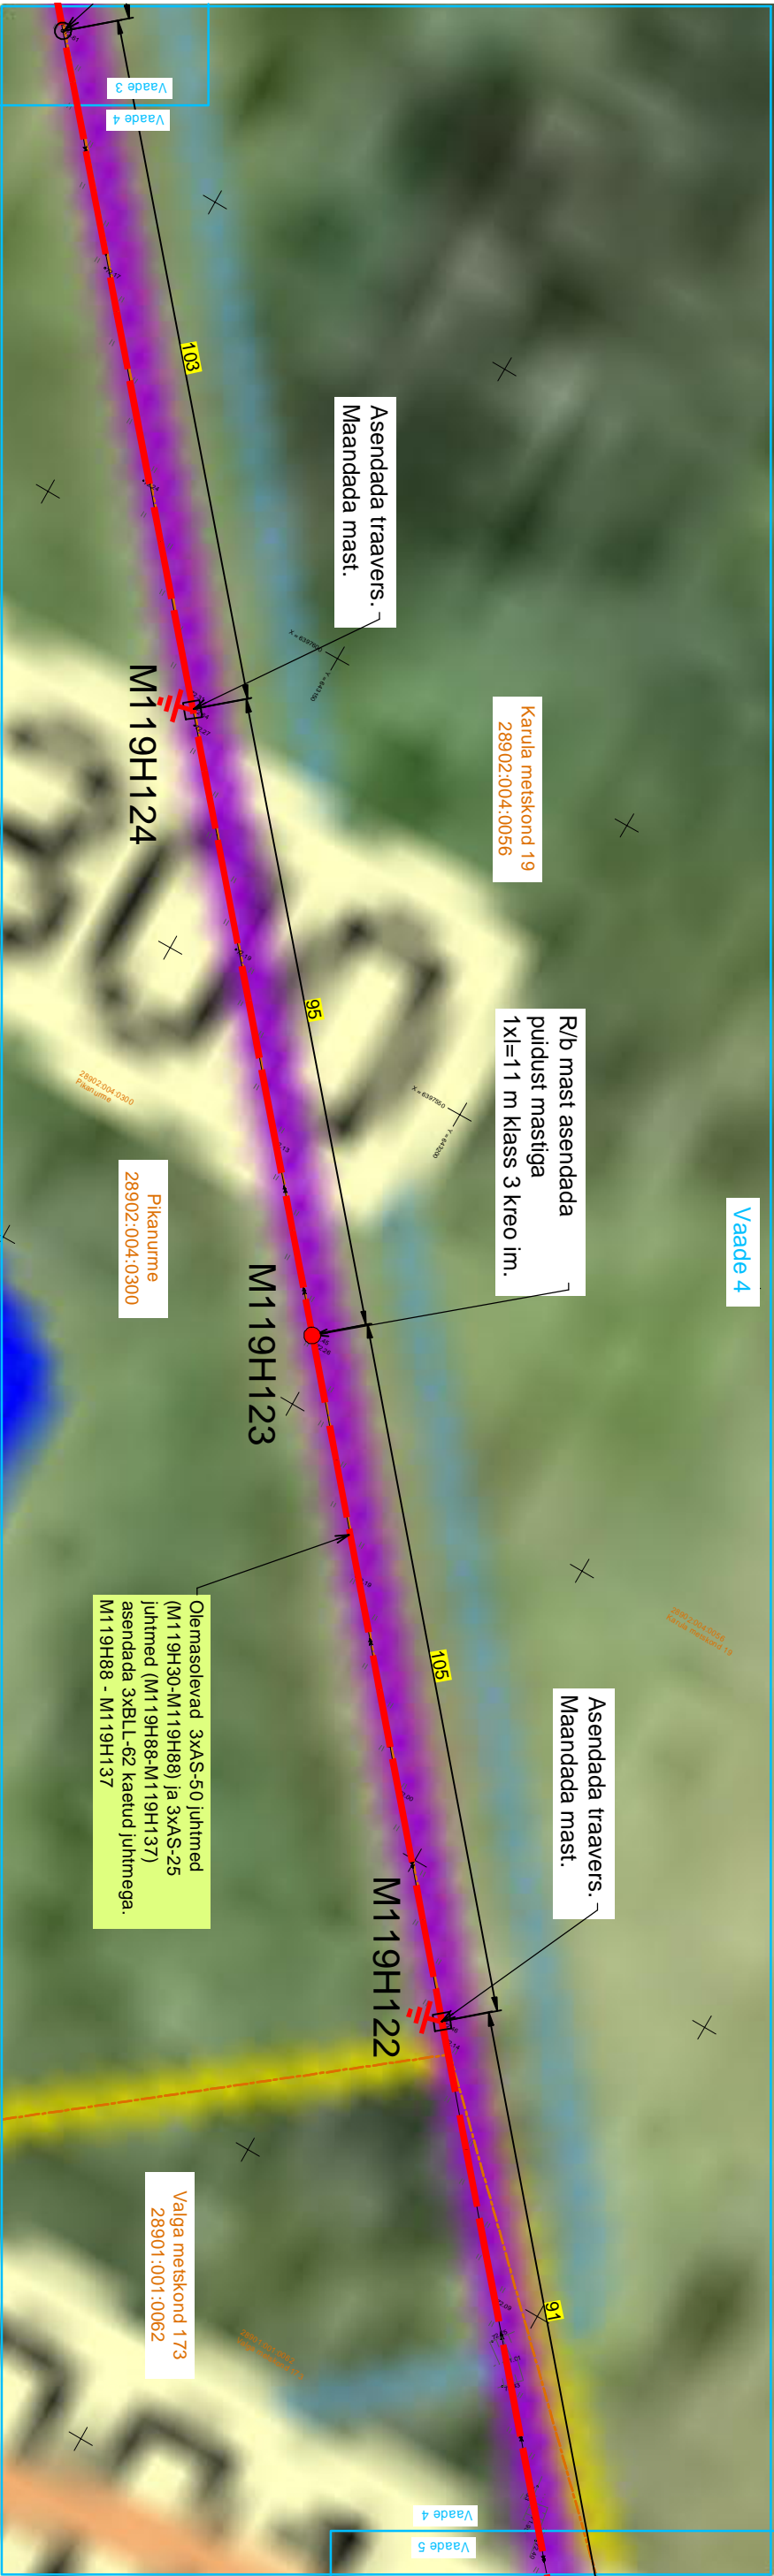


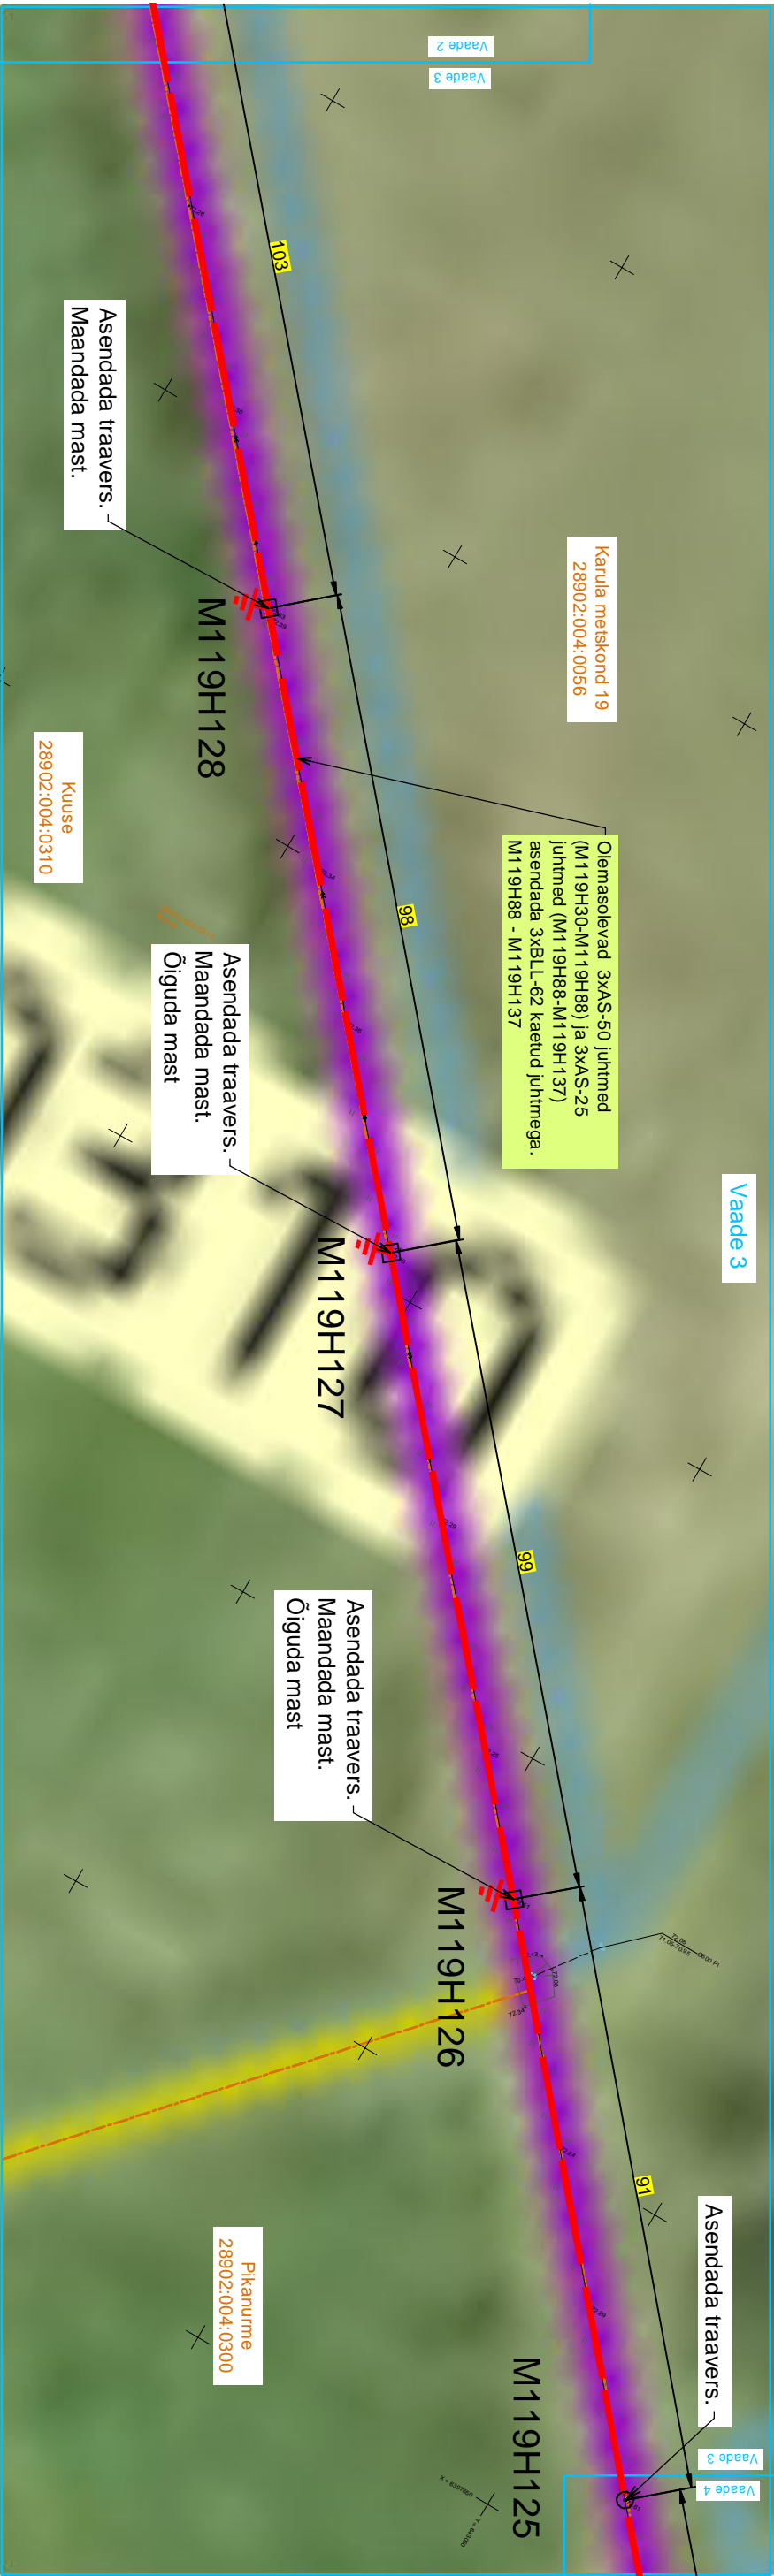

Tingimärk

- Projekteeritud portaalnast (2 mastiine)
- Projekteeritud mast
- Projekteeritud masti tugi
- Rekonstrueeritav KP õhuliin raudbetoon postidel
- Projekteeritud masti maandus
- Olemasolev õhuliin
- Kinnistu piir

Projekt				Tellija			
Mõniste-Saru filidri rekonstrueerimine III etapp Hargla ja Koobassare külad Vaiga vald Vaiga maakond				Elektrilevi OÜ			
Joonis		Asendiplaani vaated 3 ja 4		Joonise nr		IP7587-K3-1	
Projektants	Kaupo Maaten		08.2025	5127053	M 1:1000		
Kontrollis	Aap Erik		5309 0199		Tööprojekt		
Projektant							
E-post: esonia@leonhard-weiss.com		Mõõkava		Leht		Lehti	
Telefon +372 601 2285		Staadium		Keel		3	
Registrikood 12083348		EST				9	
EL1065798-0001							

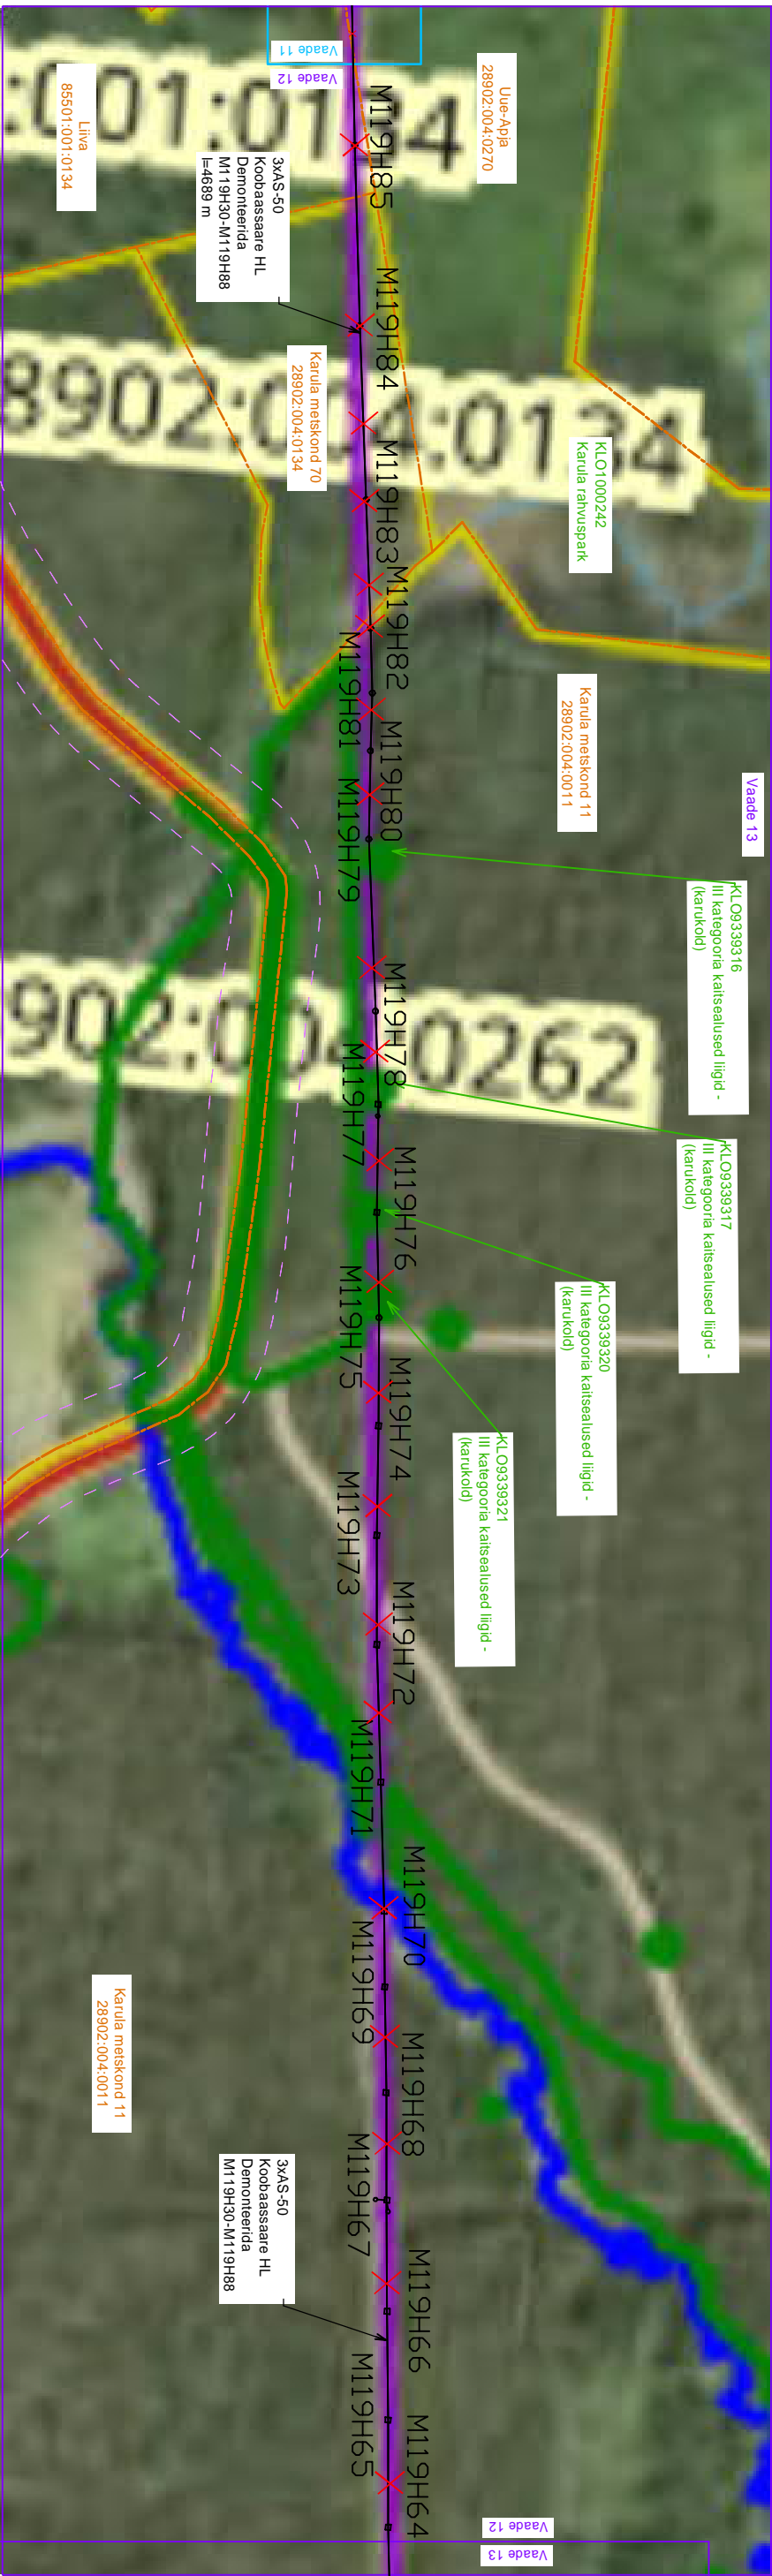

Projekt

Mõniste-Saru filidri rekonstrueerimine III etapp Hargla ja Koobassaare külad Valga vald Valga maakond

Tellijä

Elektrilevi OÜ

Joonis

Asendiplaani vaated 13 ja 14

Joonise nr

IP7587-K3-1

LEONHARD WEISS

Projektants

Kaupo Maaten

08.2025

5127053

M 1:5000

E-post: estonia@leonhard-weiss.com

Kontrollis

Aap Erik

5309 0199

Tööprojekt

Telefon +372 601 2285

Projektiint

Keel

Leht

Lehti

Registrikood 12083348

EST

8

9



El.1065798-0001

Tingmärke



Demoniteeritav õhuliin

Kinnistu piir

Ristmevääli RV-1. KP õhuliini ristumine 23114 Laatre-Lüllemäe-Hargla teega km 23,79-23,80

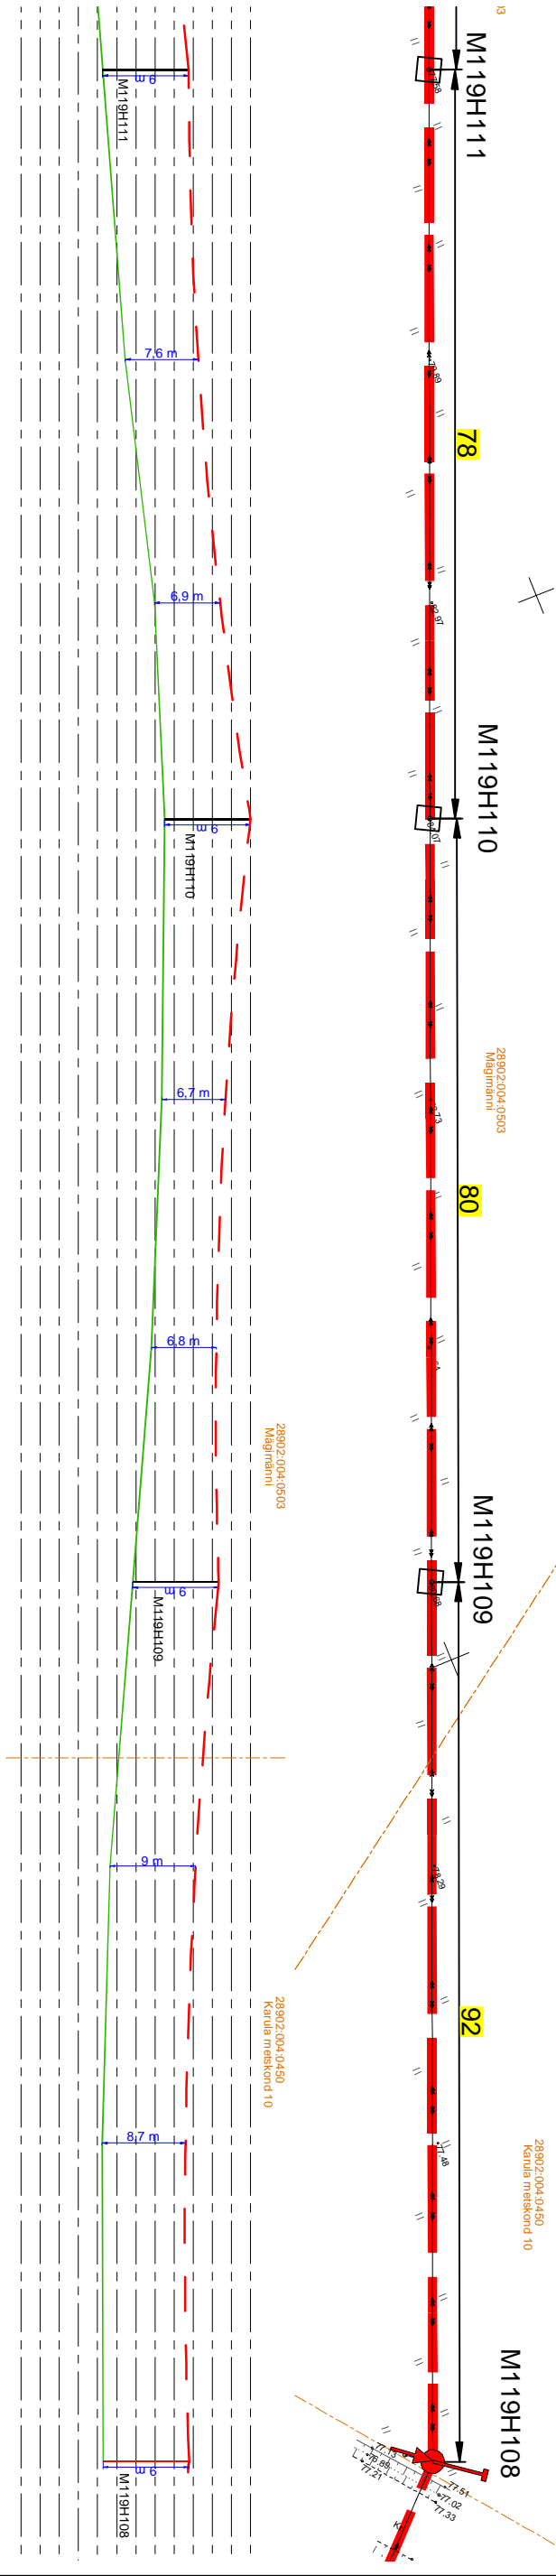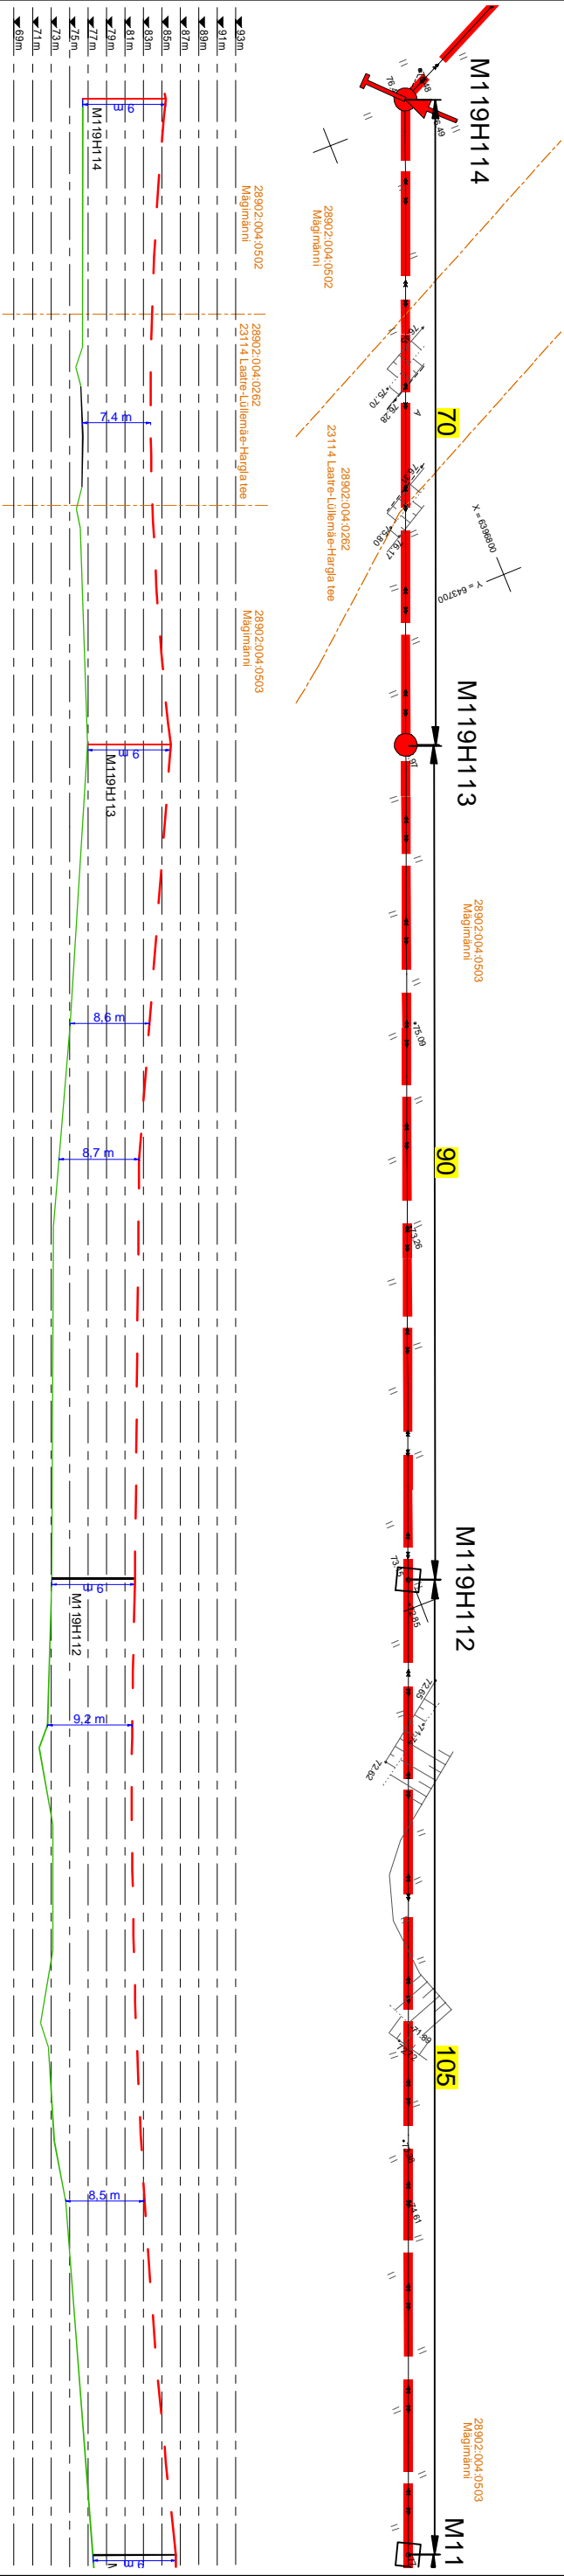[illegible]

Ristmäväl RV-2. KP õhuliini ristumine 23212 Koobassaare-Rebasemõisa teega km 0,16

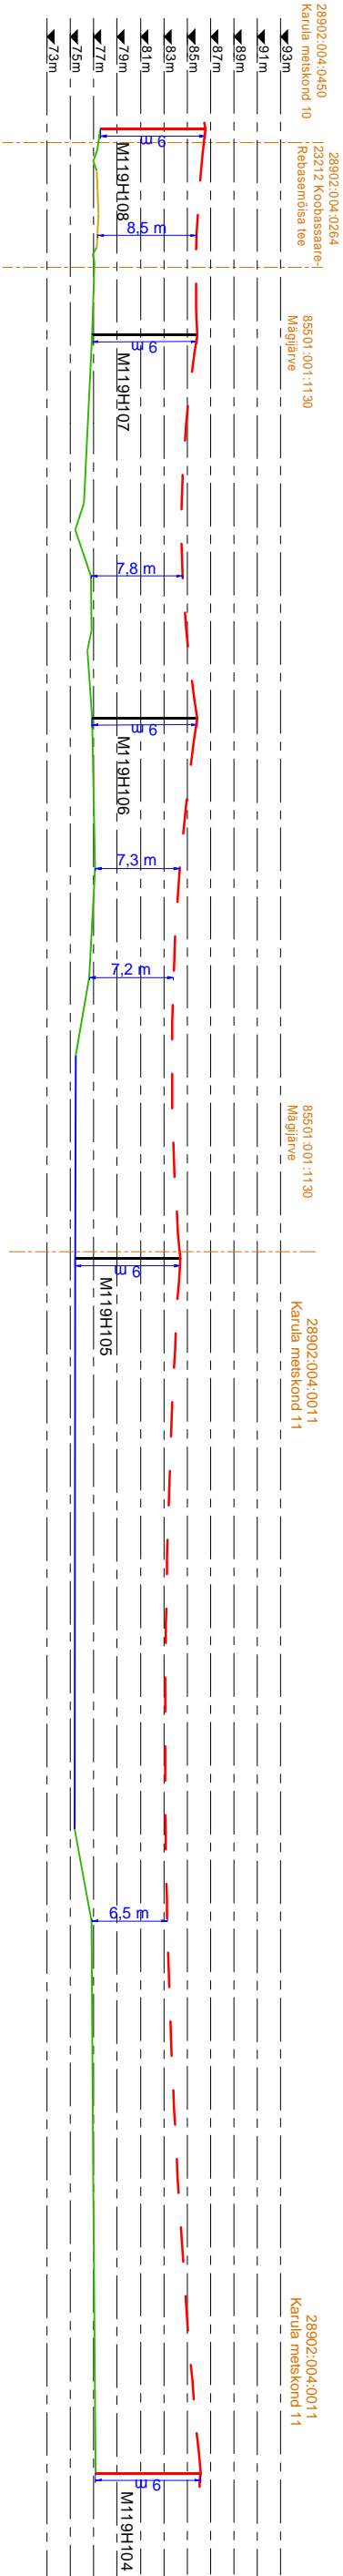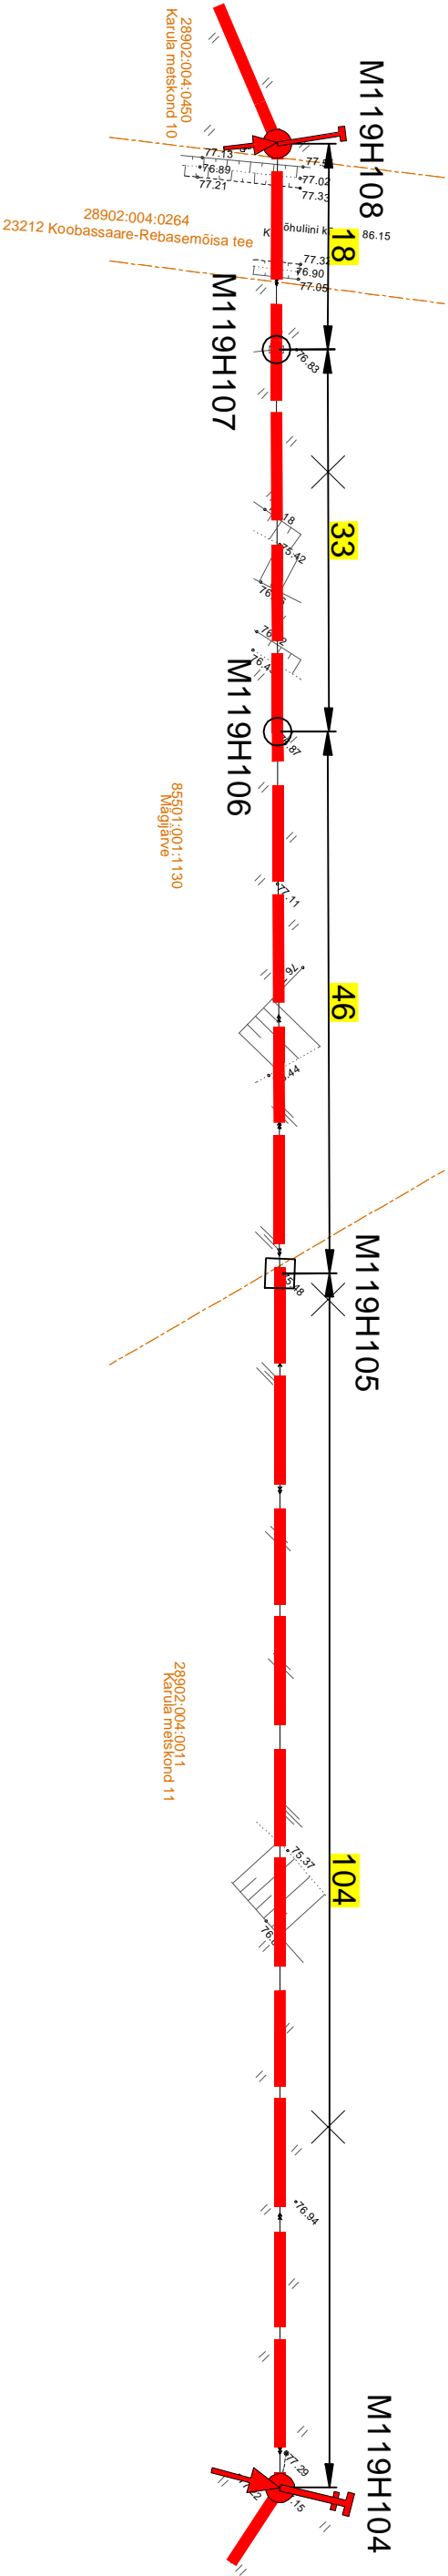

Projekt				Tellijä			
Mõniste-Saru filidri rekonstrueerimine III etapp Hargla ja Koobassaare külad Valga vald Valga maakond				Elektrilevi OÜ			
Joonis				Joonise nr			
Ristmäväl RV-2				IP7587-K3-4			
Projektants	Kaupo Maaten	08.2025	5127053	Mõõtkava			
Kontrollis	Aap Erik		5309 0199	Staadium	Tööprojekt		
Projektiint				Keel	Leht	Lehti	
				EST	2	2	
LEONHARD WEISS							
E-post: esonia@leonhard-weiss.com							
Telefon: +372 601 2285							
Registrikood: 12083348							
EI1065798-0001							