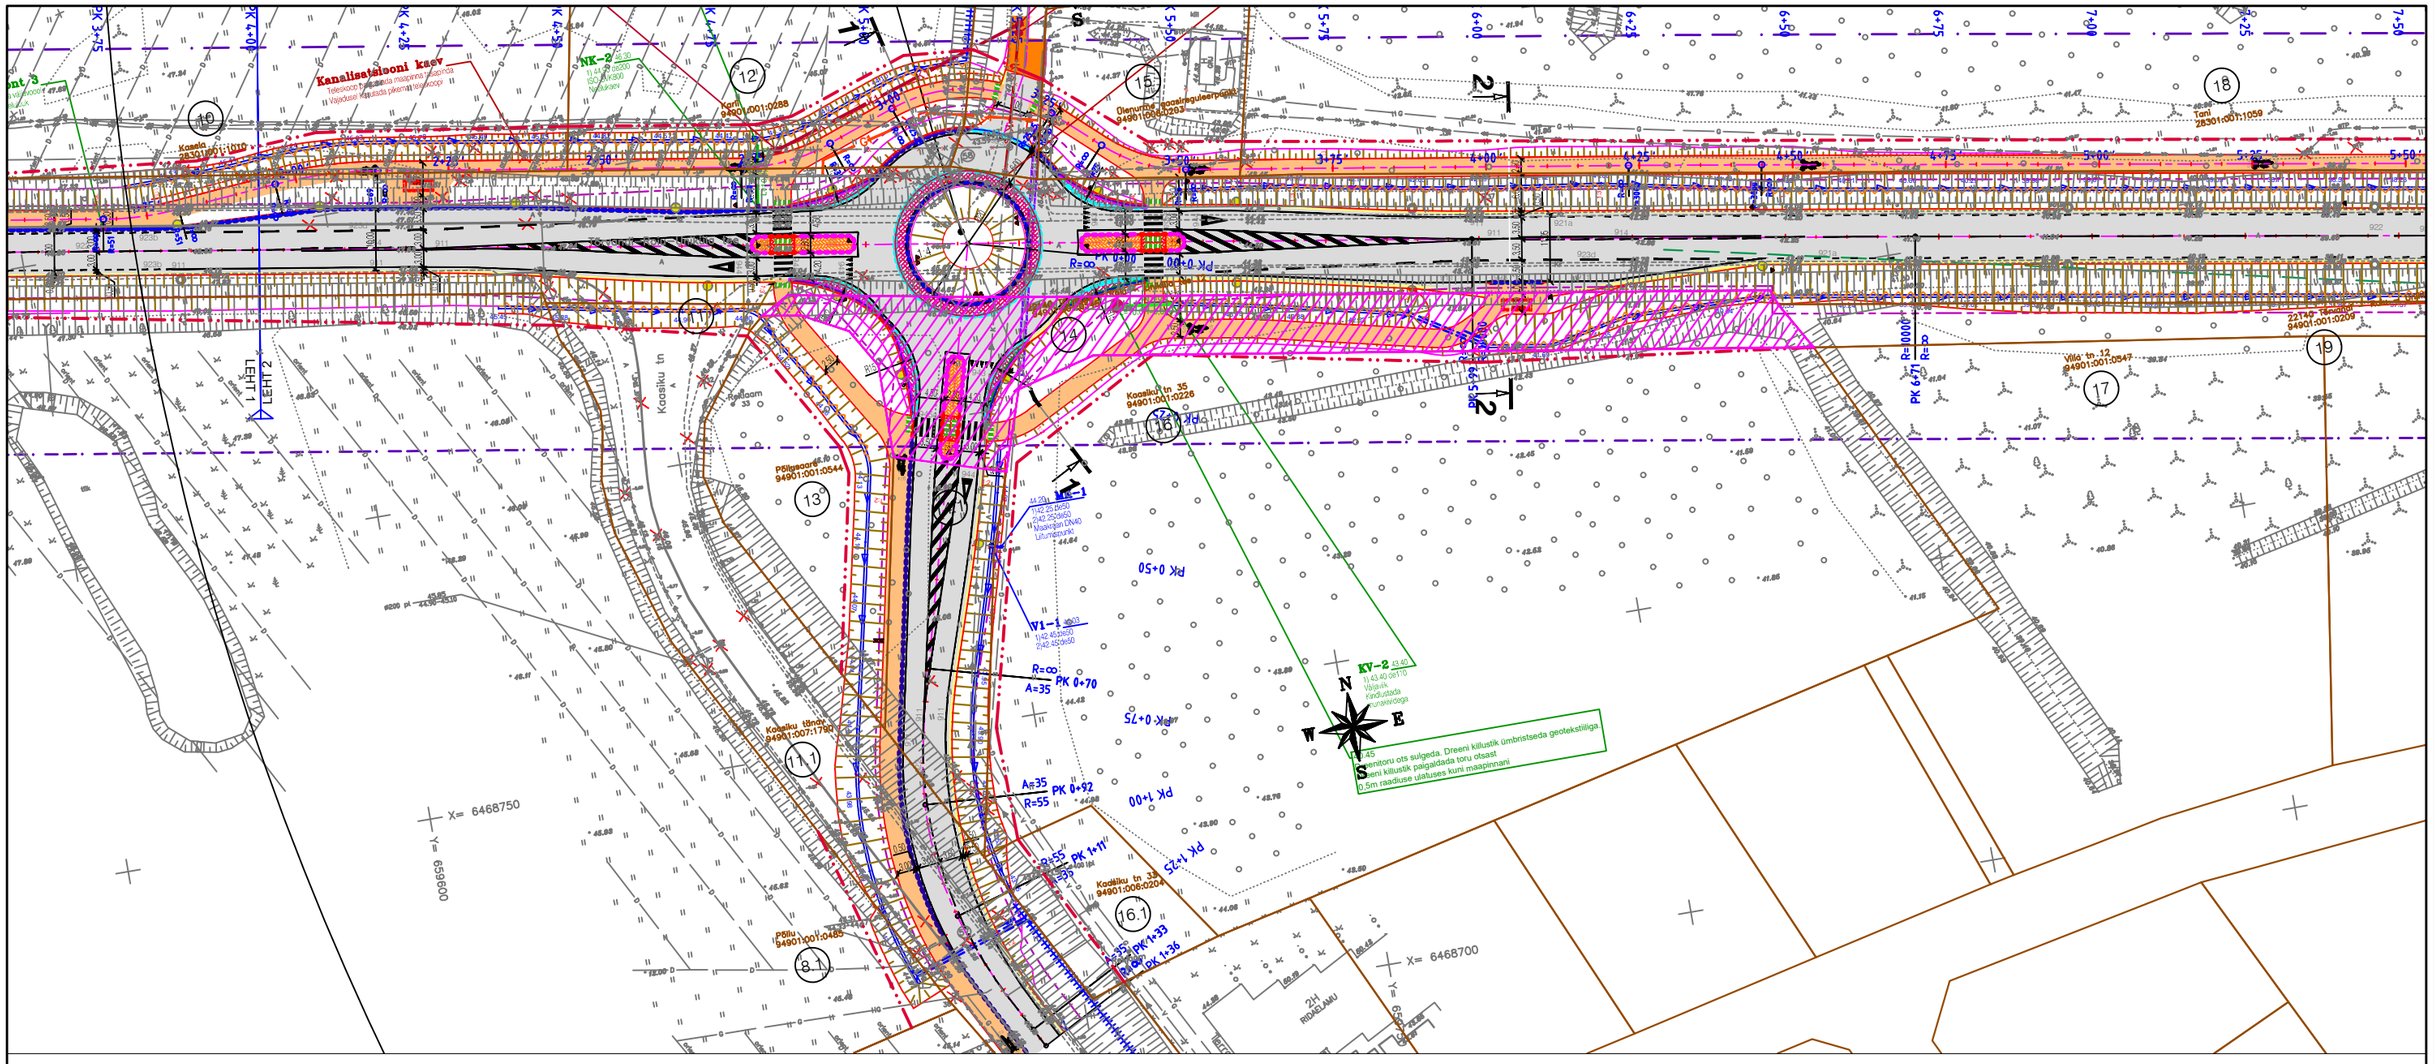


TINGMÄRGID

3	KINNISTU POSITSIOONI NUMBER
	KATASTRIÜKSUSE PIIR
	RIIGIMAANTEE KAITSEVÖÖND 30m
	NÕUTAV NÄHTAVUSE PIIR
	PROJEKTEERITUD TEE TELG
	PROJEKTEERITUD KATTE SERV
	PROJEKTEERITUD PÕRKEPIIRE
	PROJEKTEERITUD NÕLV
10.51	PROJEKTEERITUD SAJUVEE TRUUP
	PROJEKTEERITUD KRAAV
	PROJEKTEERITUD LIIKLUSMÄRGI POST
	PROJEKTEERITUD TÄHISPOST
	LIKVIDEERITAV PUU, EHITIS VMS.
	KRUNDI PIIRI ETTEPANEK
	MAAERALDUSE ALA
	PROJEKTEERITUD A/B KATTEGA SÕIDUTEE
	PROJEKTEERITUD A/B KATTEGA JALGTEE
	PROJEKTEERITUD KRUUSATEE
	PROJEKTEERITUD TUGIPEENAR
	PROJEKTEERITUD VALGE BRAIKIVI (2 rida 30x30 cm, h=6 cm)

TEOSTATAVAD TÖÖD:
Jalg- ja jalgrattatee ehitus, sõidutee ehitus, heakorrastus.

KINNISTU ANDMED

Positsiooni nr	14
Kinnisturegistriosa	4354850
Katastriüksuse tunnus	94901:001:0545
Katastriüksuse nimi	22140 Tõrvandi - Roiu - Uniküla tee T2
Kinnistu pindala, m2	2 828
Äralõike pindala, m2	1 912

PROJEKTEERIJA
TEEDEPROJEKT
Teedeprojekt OÜ tel. +3726825717
Kanali tee 4, Tallinn info@teedeprojekt.ee
MTR reg-nr EPE001067, EEP003359, EEK001233, ELK000052

TELLIJA: **MAANTEEAMET**
TEE NR/NIMI: **RIIGITEE NR 22140 TÕRVANDI-ROIU-UNIKÜLA**
LÕIK: KM 0-10 EHITUSPROJEKT
JOONISE NIMI:

KRUNDIJAOTUSPLAAN

22140 Tõrvandi - Roiu - Uniküla tee T2 (94901:001:0545)

KOOSTAJA	KONTROLLIJA	PROJEKTI NR	MÕÕTKAVA	JOONISE NR
Heli Liira	Fred Talu	T01518	1:1000	14
KUUPÄEV 17.02.2021	KUUPÄEV 17.02.2021			