


LÕIGE 1 - 1

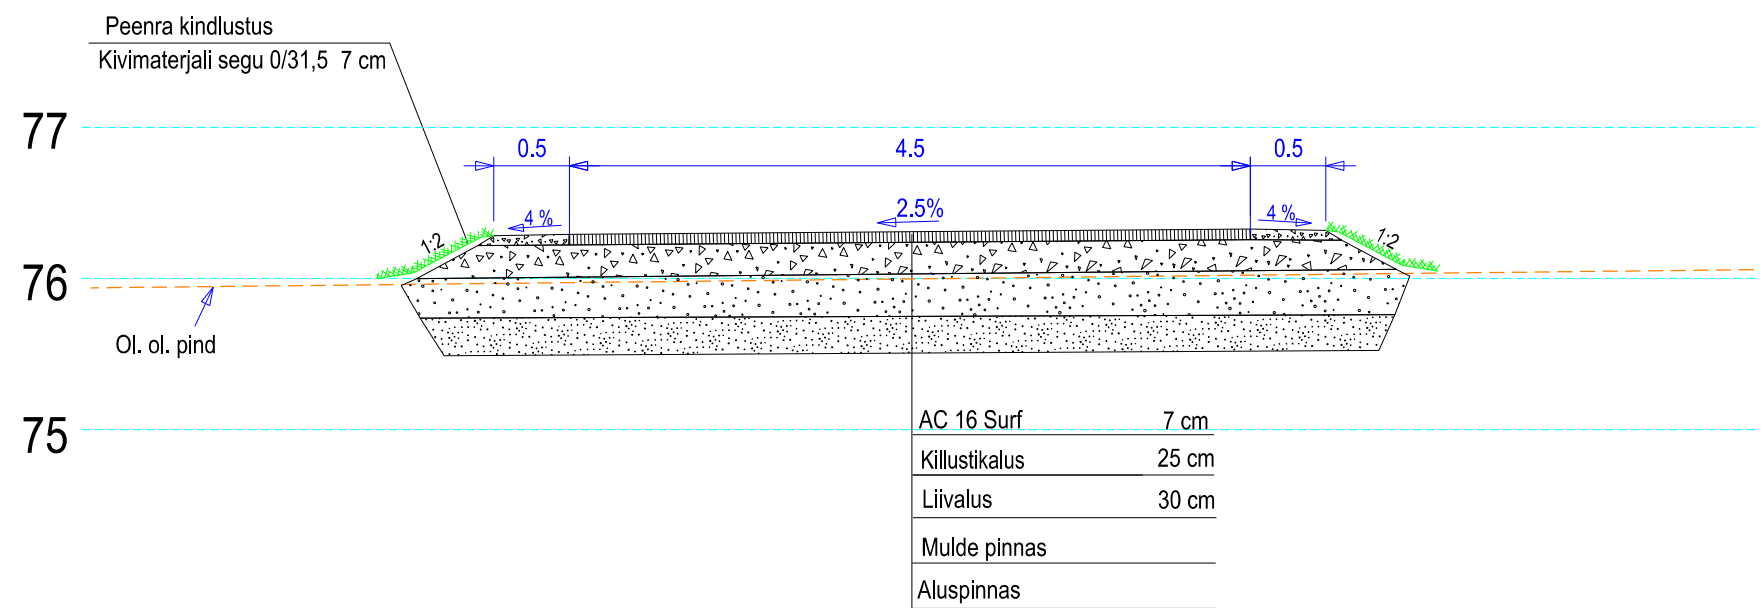

- Märkused:
- 1) Killustikalused ehitada jämetäitematerjalist kiilumismeetodil või ridakillustikust vastavalt "Killustikust katendikihtide ehitamise juhend" nõuetele
 - 2) Killustikaluste jämetäitematerjalide miinimumnõuded vastavalt „Killustikust katendikihtide ehitamise juhend“ tabeli nr.1 veerule 7 AKÖL 20 < 500
 - 3) Asfaldisegude jämetäitematerjalidele esitatavad miinimumnõuded vastavalt EVS 901-3:2021 tabeli 7 veerue AKÖL < 900

Projekteerija	Tellija	Töö nimetus	Joonise nimetus
TEEDE KAVAND OÜ	OÜ KESKKONNAPROJEKT	Hiumaa vallas riigitee nr 84	RISTPROFIIL
Vibu 2-22, Tallinn 10415	Ringtee 12, 51013 Tartu	Emmaste-Luidja km 29,81	
Reg 14433688 Tel 5228003	Reg 10769210 Tel 7305 060	Luidja alajaama juurdepääsu	
teedekavand@gmail.com	kp@keskkonnaprojekt.ee	ristumiskoha ehitusprojekt	
MTR EEP004040; EPE001351			
Vastutav spetsialist	TIIT KORN /allkirjastatud digitaalselt/	Töö number 2612	Joonise number TL 6-01
Projekteeris	TIIT KORN /allkirjastatud digitaalselt/	Staadium Põhiprojekt	Mõõt 1:50
		Kuupäev	22.07.2026