


ISIKLIKU KASUTUSÕIGUSE SEADMISE PLAAN

IKÕ ala Pos nr (plaanil)	Kinnistu registriosa nr	Katastriüksuse tunnus, nimi ja sihtotstarve	IKÕ ala pindala, m²
POS 1	25782550	73201:001:1023 45 Tartu-Räpina-Värskas tee J1 transpordimaa	8

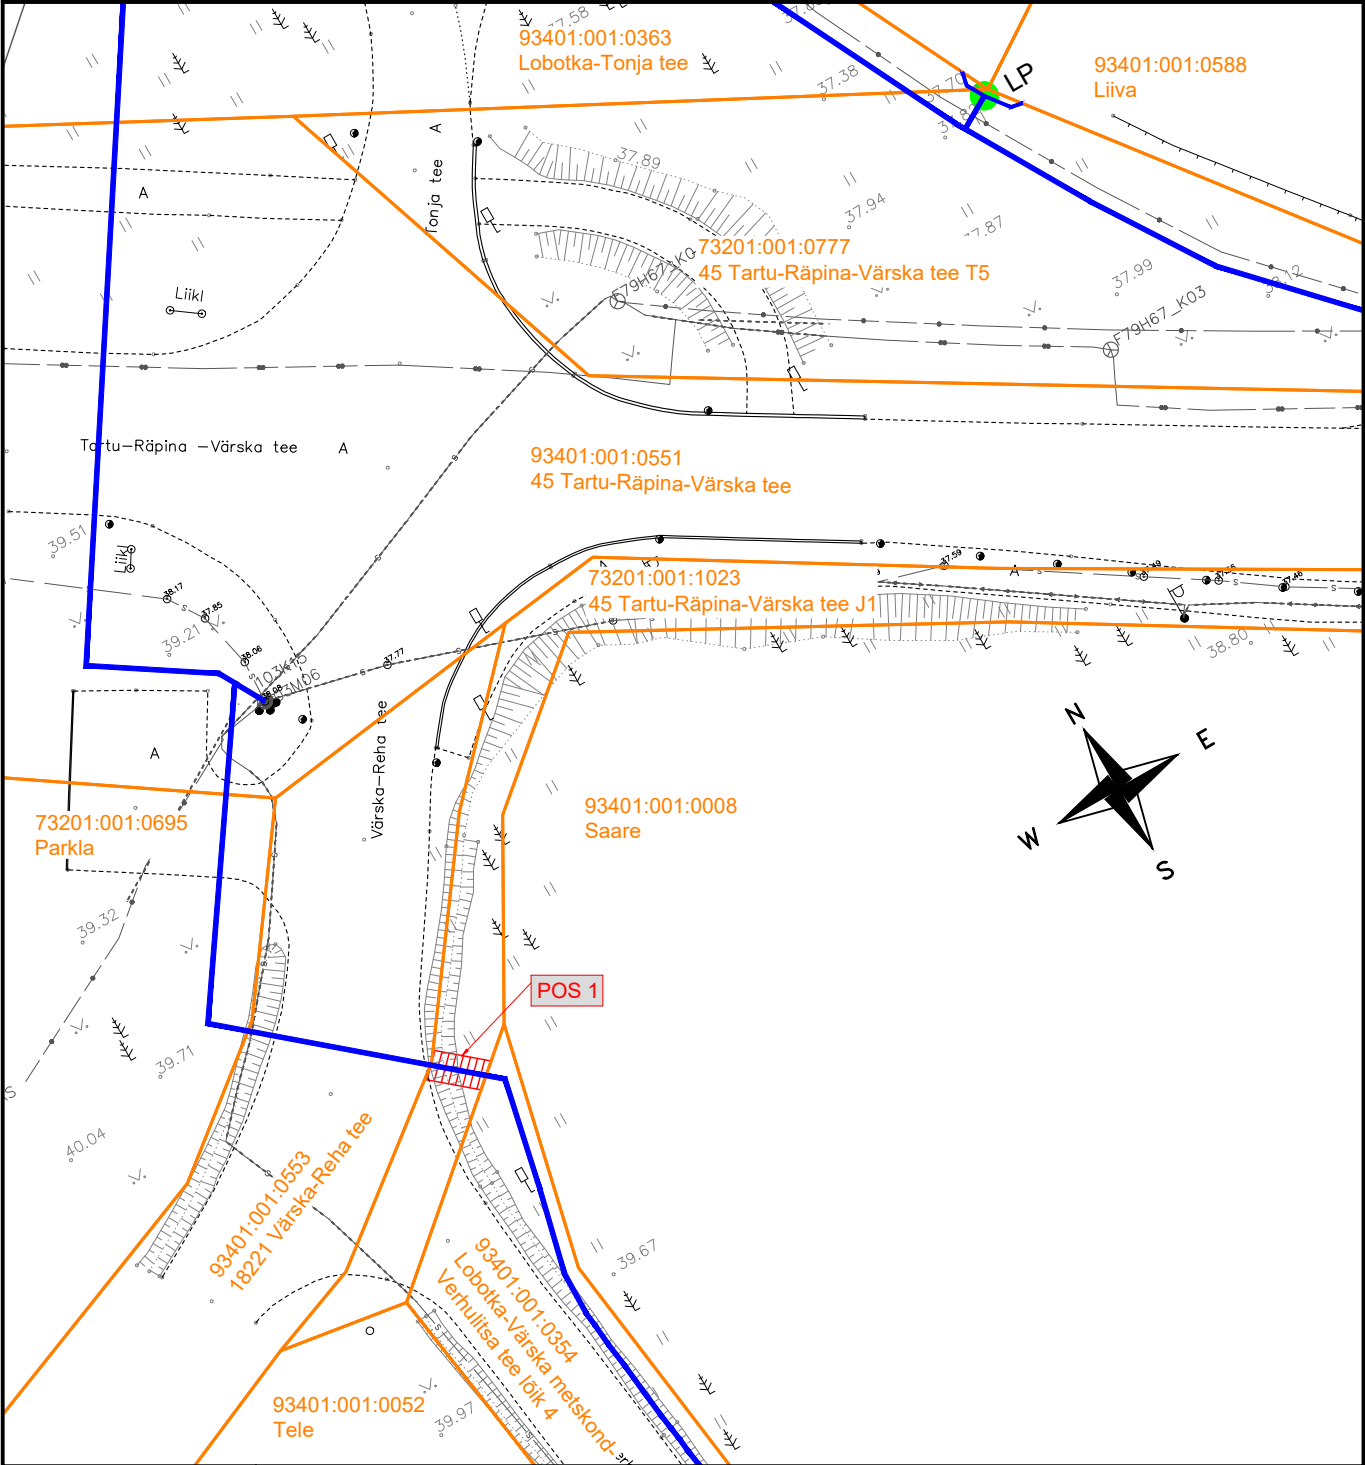

- IKÕ seadmise ala
- Katastriüksuse piir
- Projekteeritud maa-alune sidekaabel multitorus (pikkus 4m)

Projekti nimetus / asukoht Lobotka passiivse elektroonilise side juurdepääsuvõrgu rajamine Lobotka küla, Setomaa vald, Võrumaa			Töö nr CO4435
Koostaja Draftit OÜ	Mõõtkava 1:500	Leht / formaat A4	Kuupäev 28.09.2026