


TINGMÄRGID:	
	PROJEKTEERITUD MULTITORU (MAATRASS)
	PROJEKTEERITUD KLIENDILIIN (MAATRASS)
	PROJEKTEERITUD KAITSETORU 1250N
	PROJEKTEERITUD KAITSETORU 750N
	PROJEKTEERITUD SIDEKAEV
	PROJEKTEERITUD JAOTUSKAPP
	JAOTUSKAPI KONTOUR
	PROJEKTEERITUD VAHEJAOTUSKAPP
	VAHEJAOTUSKAPI KONTOUR (MAAPEALNE)
	PROJEKTEERITUD LÕPP-PUNKT SOKLIL
	AVATUD KAEVIK
	KATASTRILÜKSUSTE PIIRID
	OLEMASOLEV MADALPINGE OHULIIN
	OLEMASOLEV SIDEMAACAABEL
	OLEMASOLEV SIDEKANALISATSIIOON
	OLEMASOLEV MP MAACAABEL
	OLEMASOLEV KESKPINGE MAACAABEL
	OLEMASOLEV KESKPINGE OHULIIN
	MÄLESTISE ALA
	MÄLESTISE KAITSEVÕÕND
	MÄLESTIS



OÜ Corle		Töö nr.	MKM3_HIIUMAA		Leht	Lehti
Uustalu 2,Kose 75101					1	4
www.corle.ee		Projekt	Emmaste passiivse elektroonilise side		Mõõtkava	
Telefon 6069300			juurdepääsuvõrgu rajamine		1: 1000	
Faks 6069308		Asukoht	Hiiu maakond, Hiiumaa vald		05.02.2024	
Teostas			Emmaste küla			
Kontrollis						
Tellija		Joonis	Eelprojekt			
Corle OÜ			Asendiplaan			

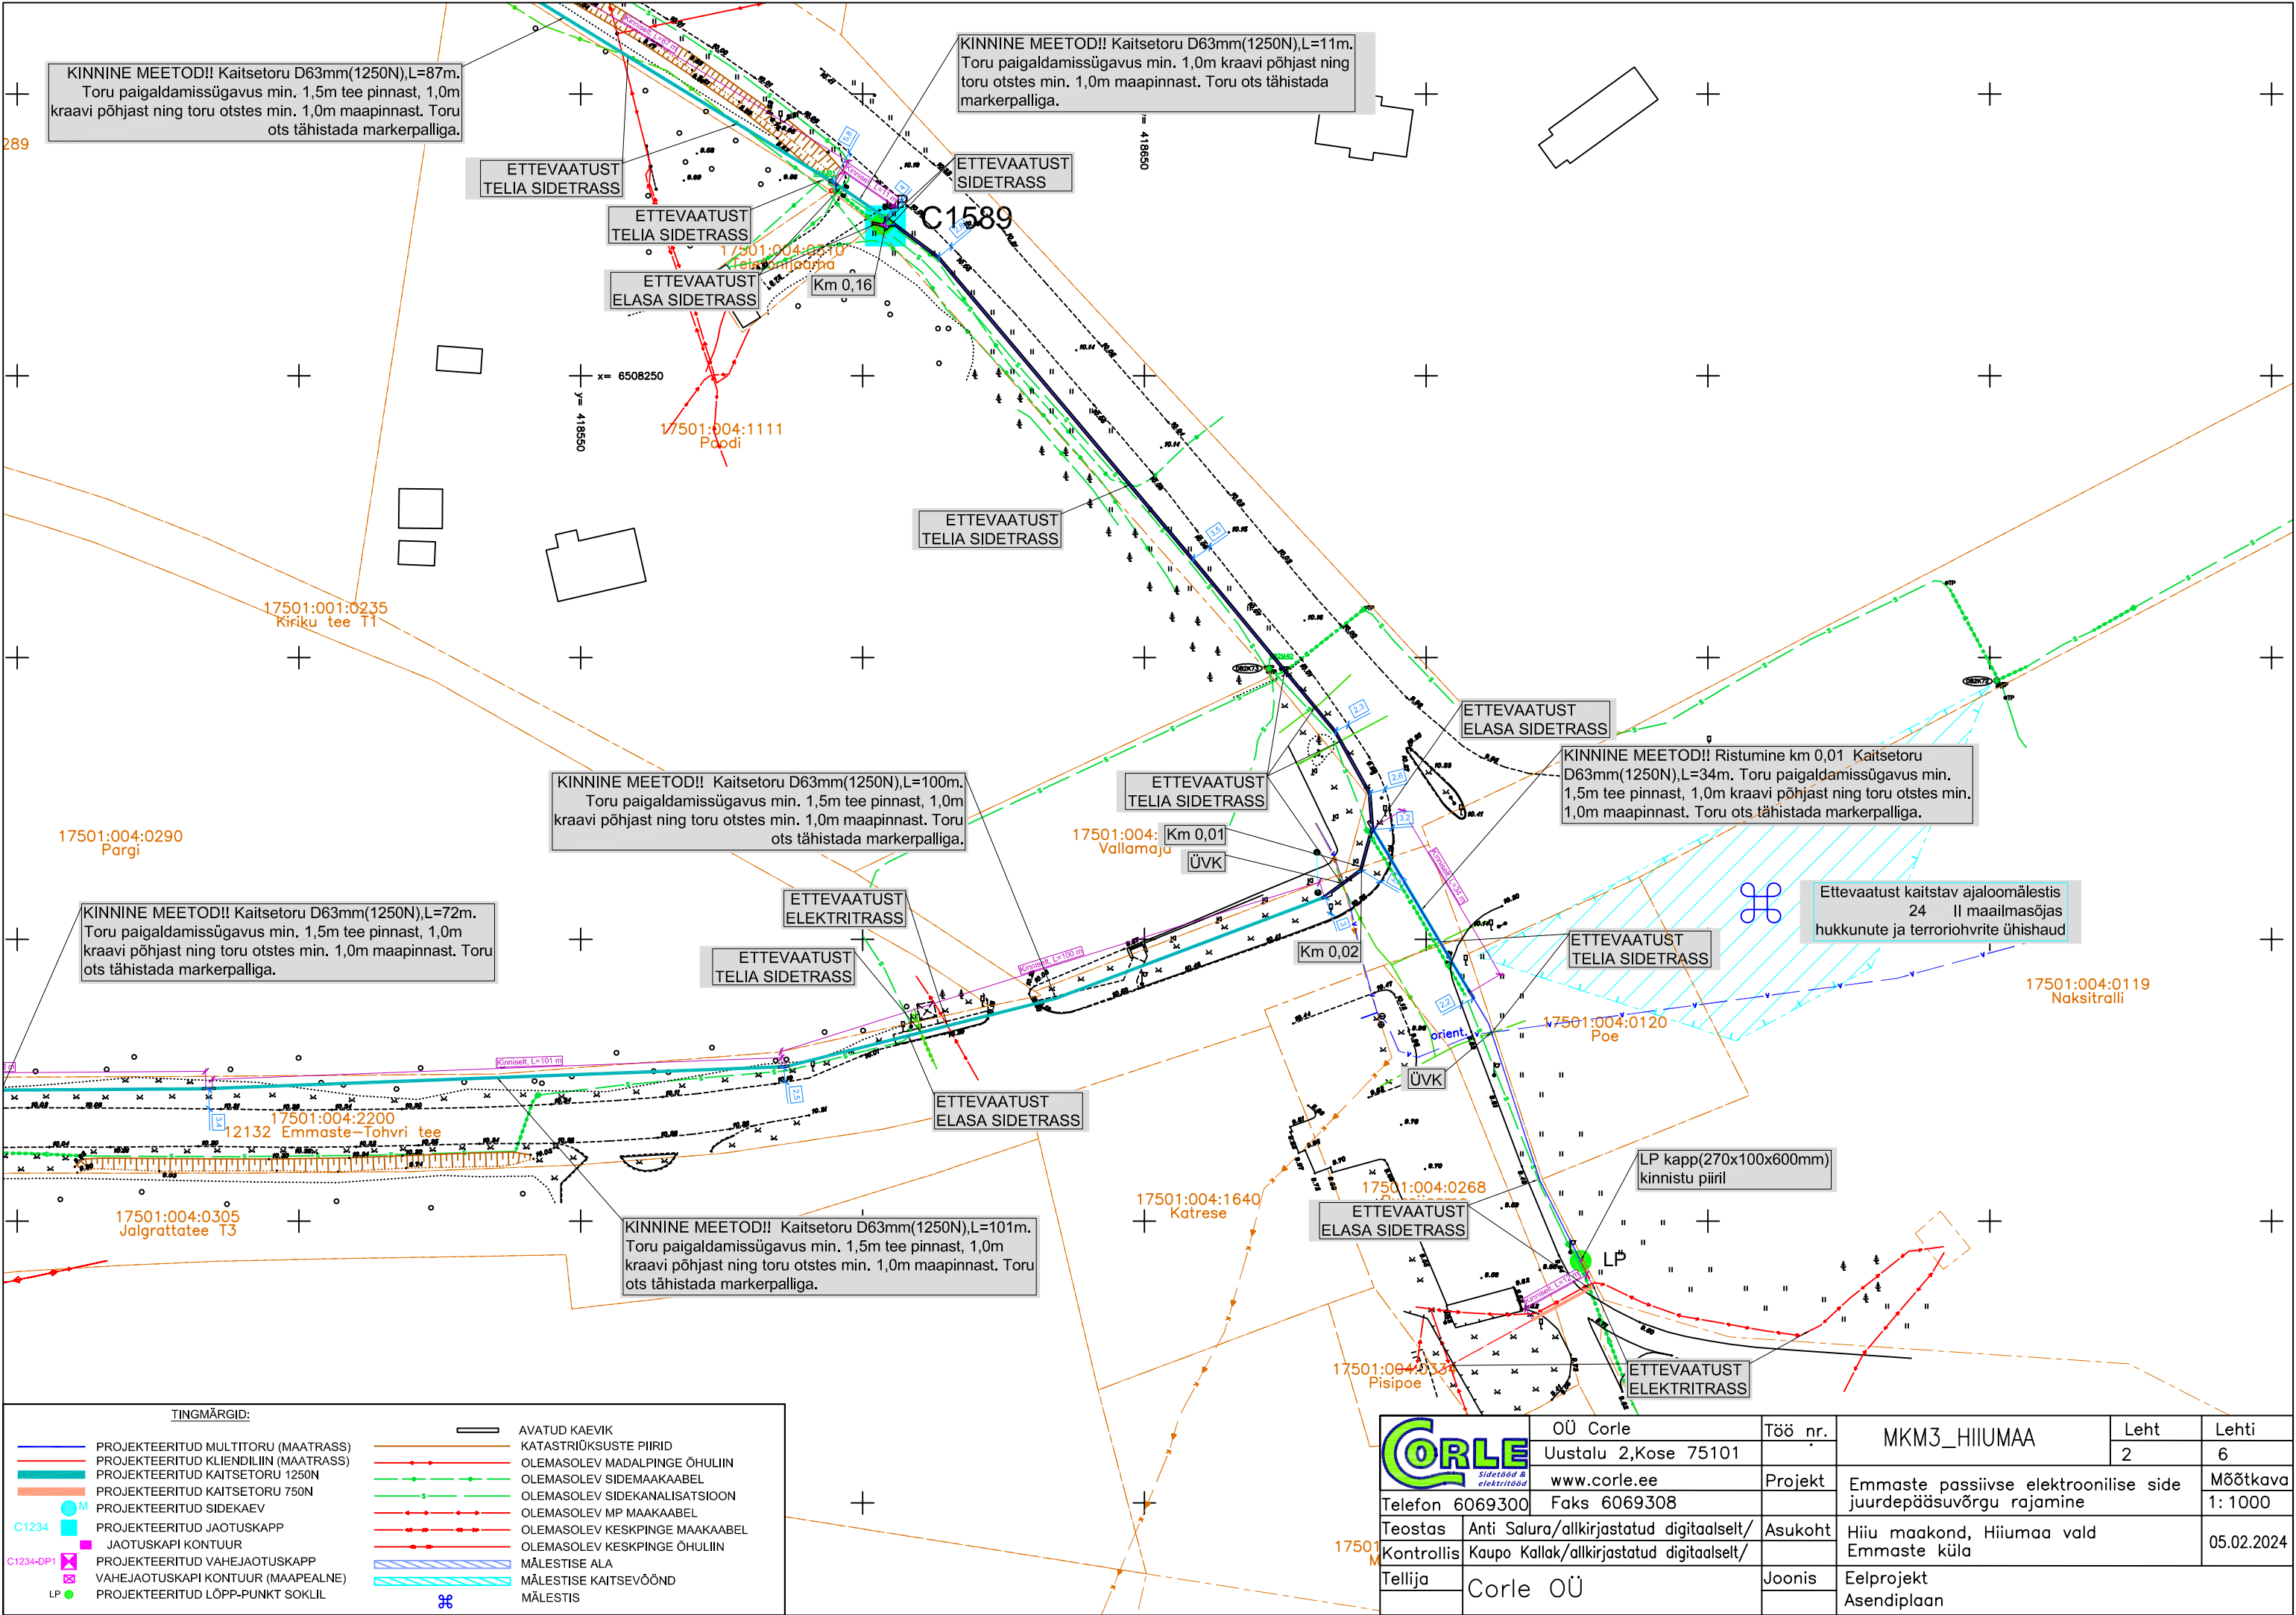

TINGMÄRGID:	
	PROJEKTEERITUD MULTITORU (MAATRASS)
	PROJEKTEERITUD KLIENDILIIN (MAATRASS)
	PROJEKTEERITUD KAITSETORU 1250N
	PROJEKTEERITUD KAITSETORU 750N
	PROJEKTEERITUD SIDEKAEV
	PROJEKTEERITUD JAOTUSKAPP
	JAOTUSKAPI KONTOUR
	PROJEKTEERITUD VAHEJAOTUSKAPP
	VAHEJAOTUSKAPI KONTOUR (MAAPEALNE)
	PROJEKTEERITUD LÕPP-PUNKT SOKLIL
	AVATUD KAEVIK
	KATASTRÜKSUSTE PIIRID
	OLEMASOLEV MADALPINGE ÕHULIIN
	OLEMASOLEV SIDEMAAKAABEL
	OLEMASOLEV SIDEKANALISATSIOON
	OLEMASOLEV MP MAAKAABEL
	OLEMASOLEV KESKPINGE MAAKAABEL
	OLEMASOLEV KESKPINGE ÕHULIIN
	MÄLESTISE ALA
	MÄLESTISE KAITSEVÕÕND
	MÄLESTIS

	OÜ Corle	Töö nr.	MKM3_HIIUMAA	Leht	Lehti
	Uustalu 2,Kose 75101			2	6
Telefon 6069300	Faks 6069308	Projekt	Emmaste passiivse elektroonilise side juurdepääsuvõrgu rajamine	Mõõtkava 1: 1000	
Teostas	Anti Salura/allkirjastatud digitaalselt/	Asukoht			
Kontrollis	Kaupo Kallak/allkirjastatud digitaalselt/		Hiiu maakond, Hiiumaa vald	05.02.2024	
Tellija	Corle OÜ	Joonis	Emmaste küla		
			Eelprojekt		
			Asendiplaan		

nise LP kapp
100x600mm) kinnistu

17501:004:0640
Mulgu

17501:004:0670
Pusa


17501:004:1351
Kiriko

17501:004:1090
Kommunaal

17501:004:2240
84 Emmaste-Luidja tee


17501:004:0341
Kiriku

17501:004:0289
Pargi

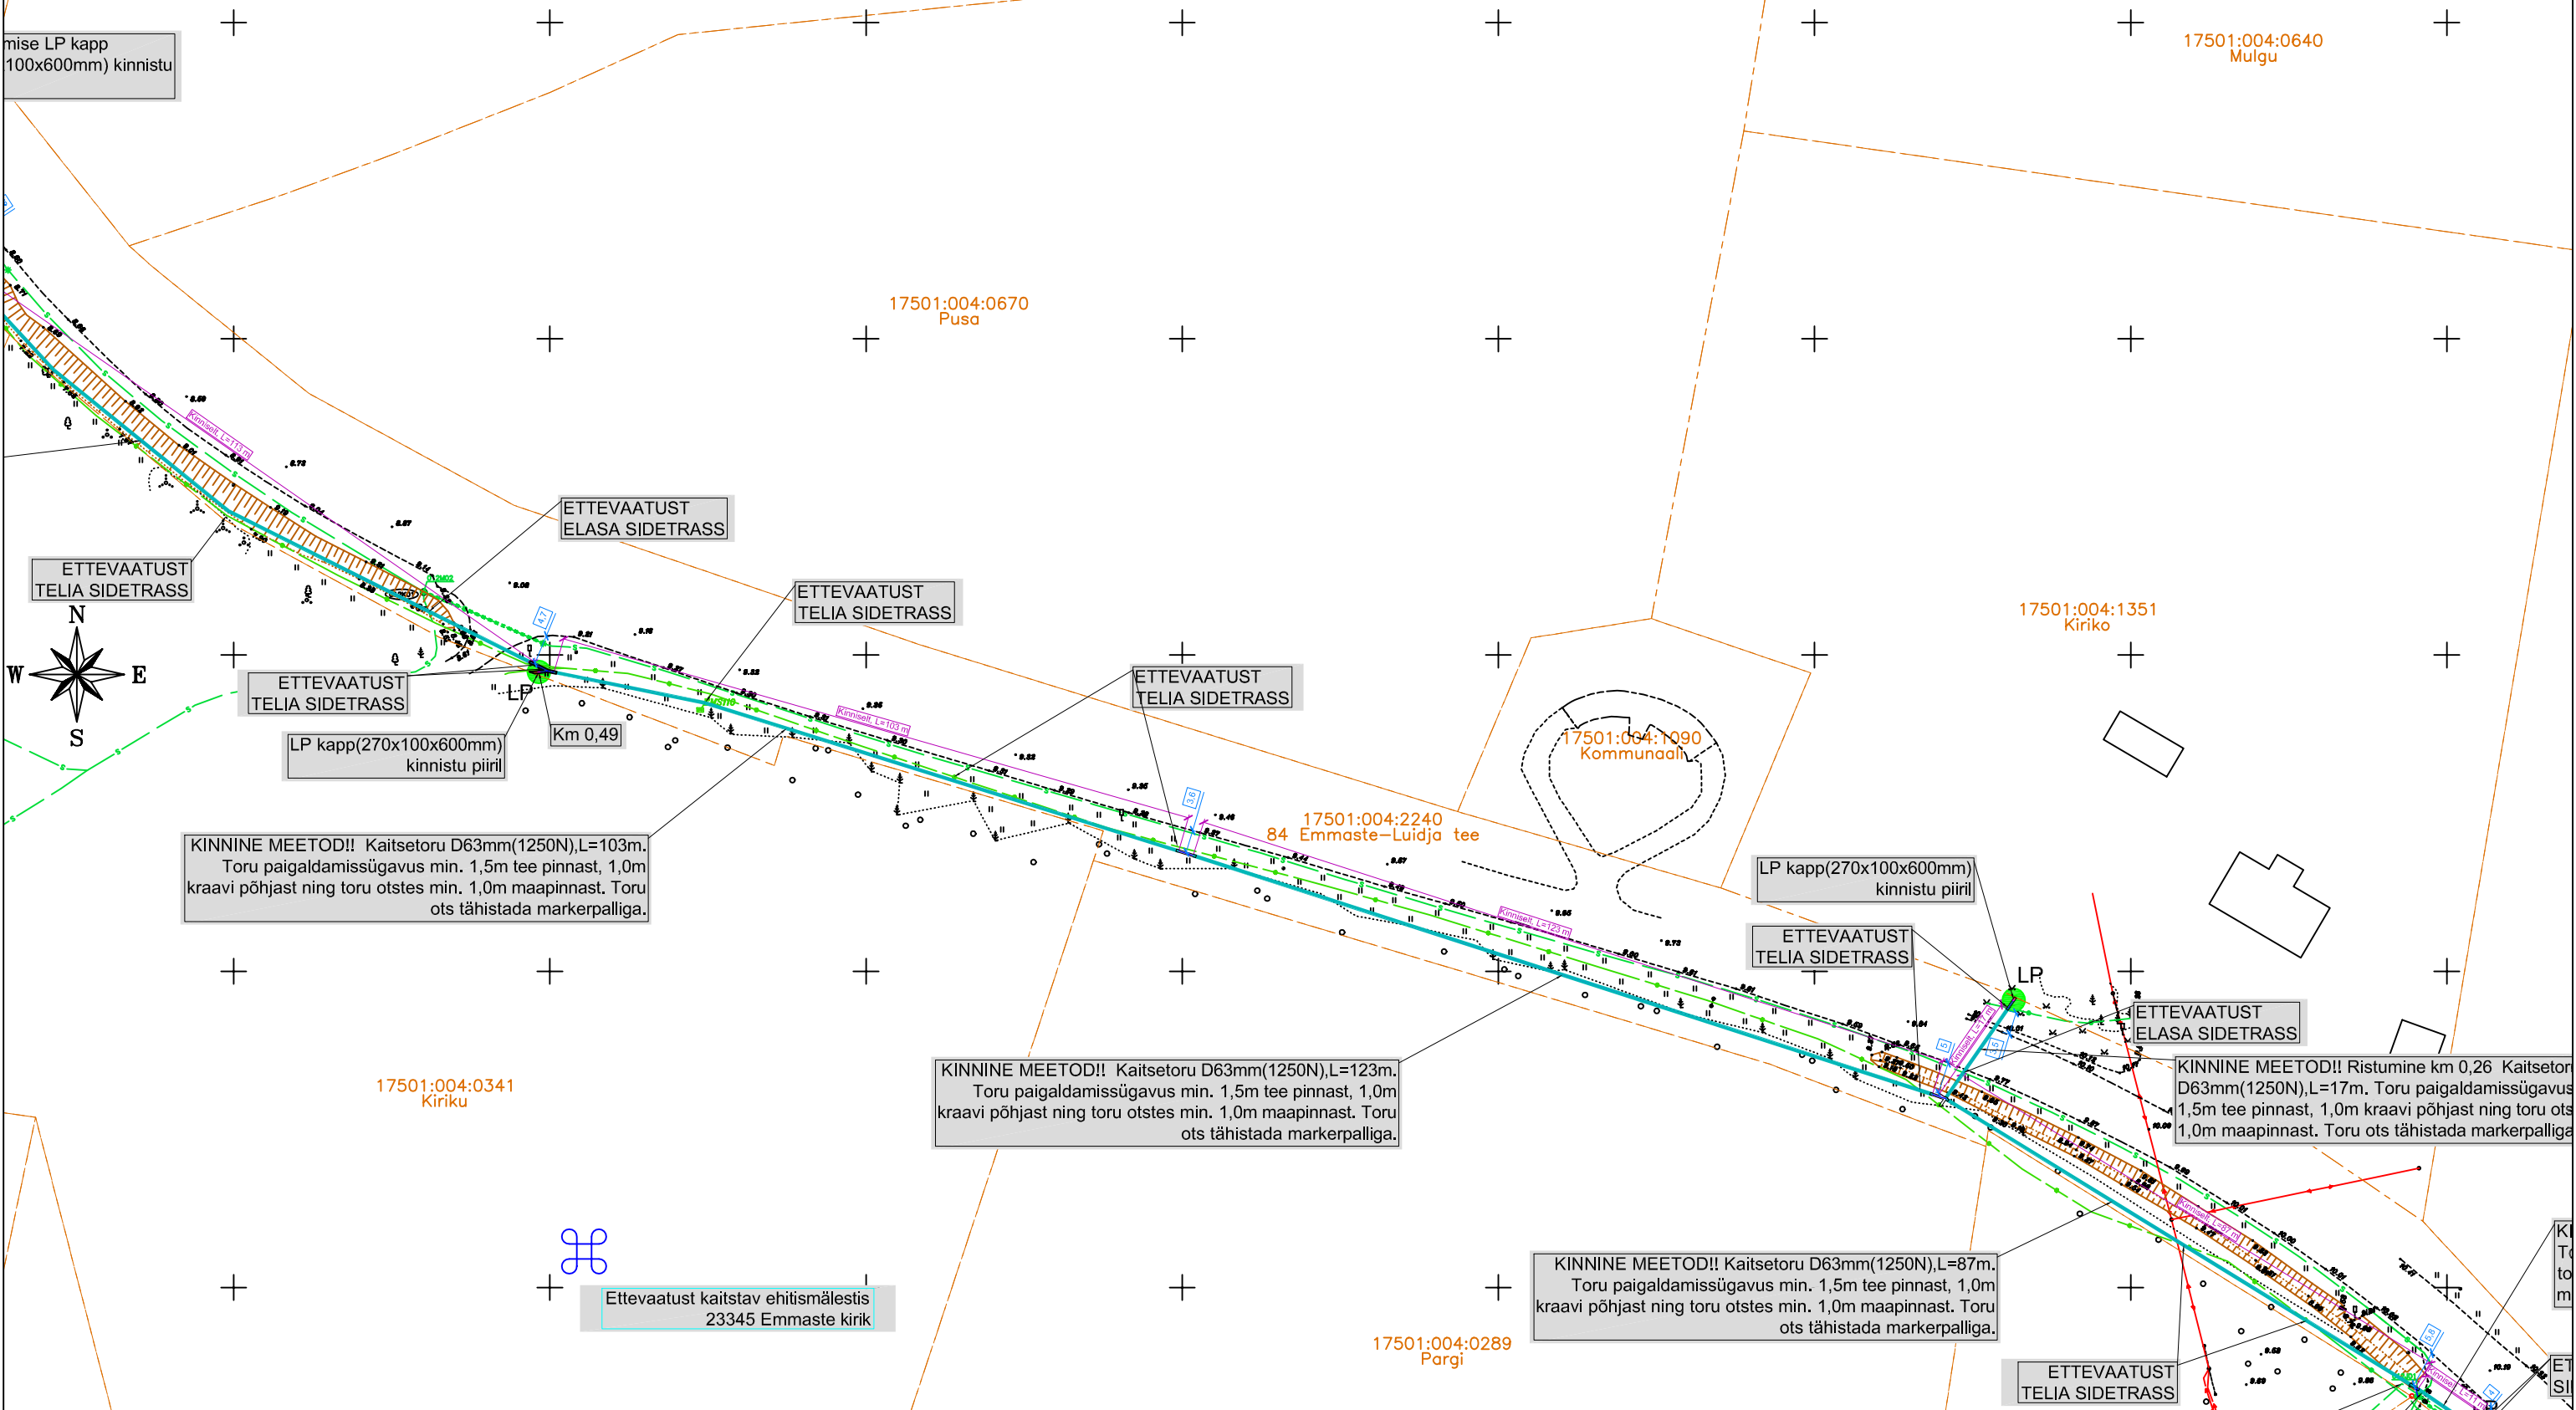


TINGMÄRGID:	
	PROJEKTEERITUD MULTITORU (MAATRASS)
	PROJEKTEERITUD KLIENDILIIN (MAATRASS)
	PROJEKTEERITUD KAITSETORU 1250N
	PROJEKTEERITUD KAITSETORU 750N
	PROJEKTEERITUD SIDEKAEV
	PROJEKTEERITUD JAOTUSKAPP
	JAOTUSKAPI KONTOUR
	PROJEKTEERITUD VAHEJAOTUSKAPP
	VAHEJAOTUSKAPI KONTOUR (MAAPEALNE)
	PROJEKTEERITUD LÕPP-PUNKT SOKLIL
	AVATUD KAEVIK
	KATASTRÜKSUSTE PIIRID
	OLEMASOLEV MADALPINGE ÕHULIIN
	OLEMASOLEV SIDEMAACAABEL
	OLEMASOLEV SIDEKANALISATSIIOON
	OLEMASOLEV MP MAACAABEL
	OLEMASOLEV KESKPINGE MAACAABEL
	OLEMASOLEV KESKPINGE ÕHULIIN
	MÄLESTISE ALA
	MÄLESTISE KAITSEVÕÕND
	MÄLESTIS

	OÜ Corle	Töö nr.	MKM3_HIIUMAA	Leht	Lehti
	Uustalu 2,Kose 75101			3	6
Telefon 6069300	Faks 6069308	Projekt	Emmaste passiivse elektroonilise side juurdepääsuvõrgu rajamine	Mõõtkava 1: 1000	
Teostas	Anti Salura/allkirjastatud digitaalselt/	Asukoht	Hiiu maakond, Hiiumaa vald	05.02.2024	
Kontrollis	Kaupo Kallak/allkirjastatud digitaalselt/		Emmaste küla		
Tellija	Corle OÜ	Joonis	Eelprojekt	Asendiplaan	

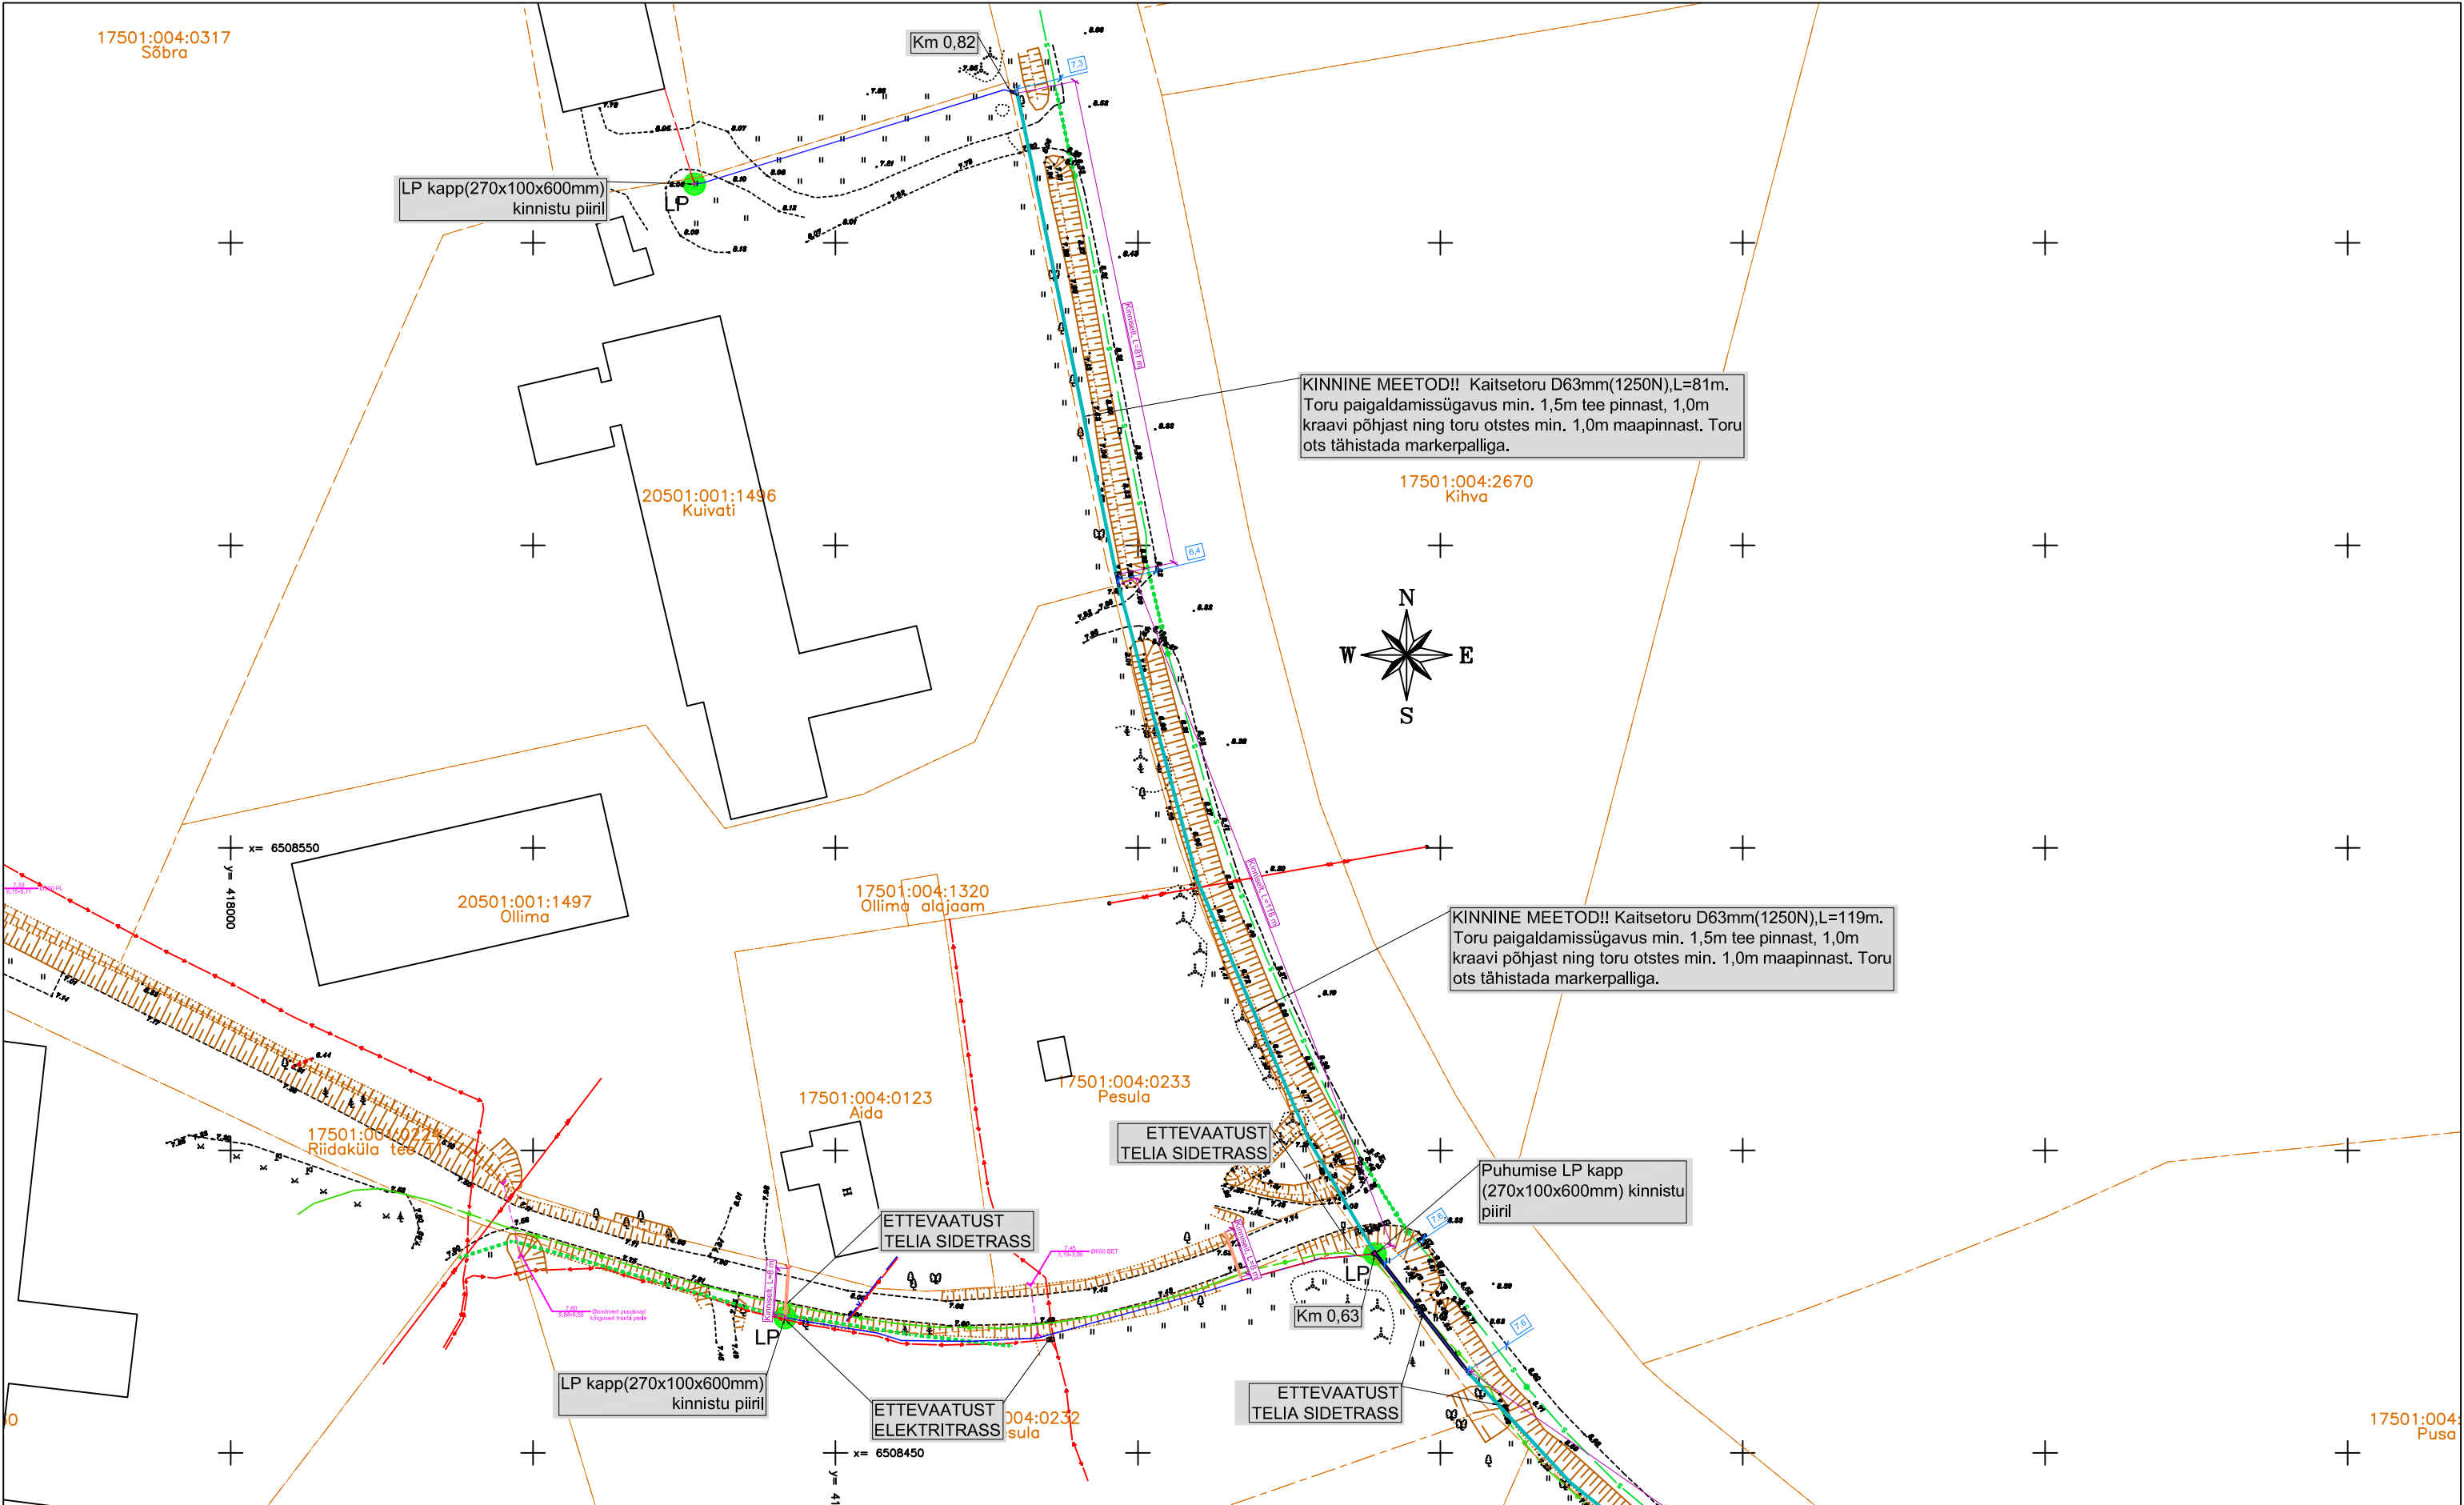

TINGMÄRGID:	
	PROJEKTEERITUD MULTITORU (MAATRASS)
	PROJEKTEERITUD KLIENDILIIN (MAATRASS)
	PROJEKTEERITUD KAITSETORU 1250N
	PROJEKTEERITUD KAITSETORU 750N
	PROJEKTEERITUD SIDEKAEV
	PROJEKTEERITUD JAOTUSKAPP
	JAOTUSKAPI KONTOUR
	PROJEKTEERITUD VAHEJAOTUSKAPP
	VAHEJAOTUSKAPI KONTOUR (MAAPEALNE)
	PROJEKTEERITUD LÕPP-PUNKT SOKLIL
	AVATUD KAEVIK
	KATASTRIRÜKSUSTE PIIRID
	OLEMASOLEV MADALPINGE ÕHULIIN
	OLEMASOLEV SIDEMAAKAABEL
	OLEMASOLEV SIDEKANALISATSIOON
	OLEMASOLEV MP MAAKAABEL
	OLEMASOLEV KESKPINGE MAAKAABEL
	OLEMASOLEV KESKPINGE ÕHULIIN
	MÄLESTISE ALA
	MÄLESTISE KAITSEVÕÕND
	MÄLESTIS

KINNINE MEETOD!! Kaitsetoru D63mm(1250N),L=113m.
Toru paigaldamissügavus min. 1,5m tee pinnast, 1,0m kraavi põhjast ning toru otstes min. 1,0m maapinnast, Toru ots tähistada markerpalliga.

 <small>Sidetööd & elektritööd</small>	OÜ Corle	Töö nr.	MKM3_HIIUMAA	Leht	Lehti
	Uustalu 2,Kose 75101			4	6
	www.corle.ee	Projekt	Emmaste passiivse elektroonilise side juurdepääsuvõrgu rajamine	Mõõtkava 1: 1000	
Telefon 6069300	Faks 6069308				
Teostas	Anti Salura/allkirjastatud digitaalselt/	Asukoht	Hiiu maakond, Hiiumaa vald Emmaste küla		05.02.2024
Kontrollis	Kaupo Kallak/allkirjastatud digitaalselt/				
Tellija	Corle OÜ	Joonis	Eelprojekt Asendiplaan		