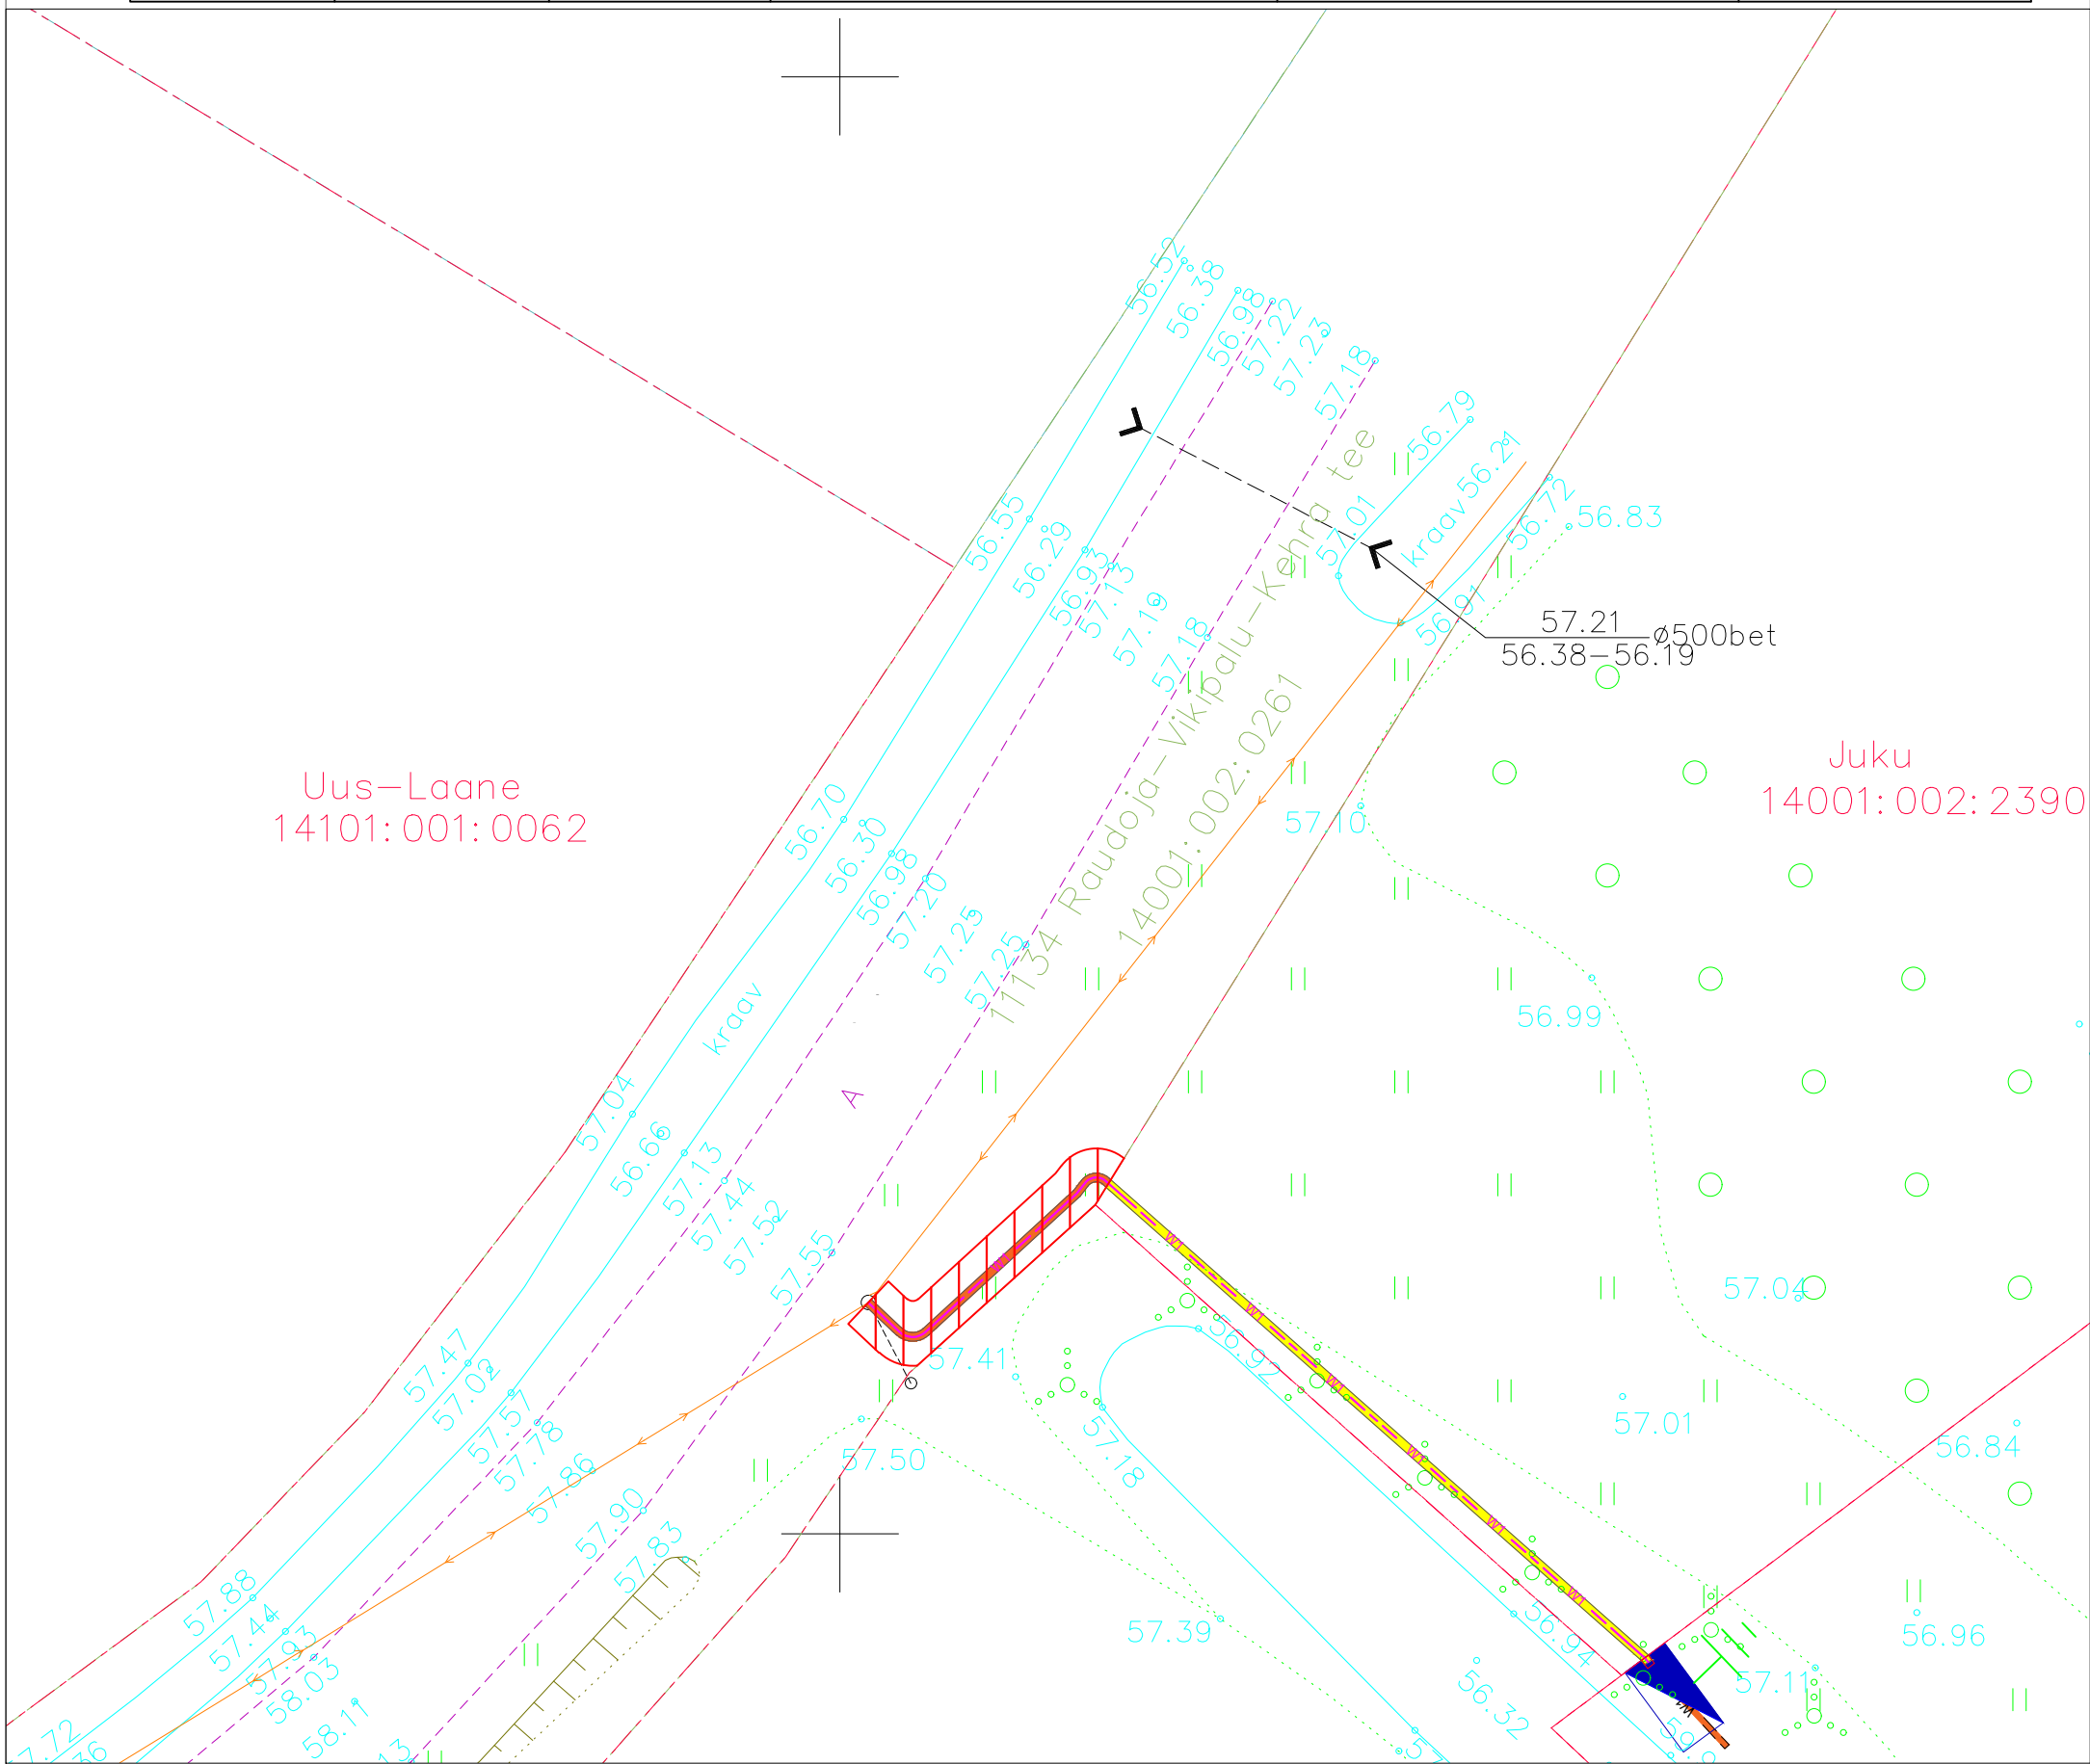


# Isikliku kasutusõiguse seadmise plaan







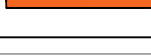

Jrk nr	IKÕ ala Pos nr (plaanil)	Kinnistu registriosa number	Katastriüksuse tunnus, nimi ja sihtotstarve;	Asukoht riigitee (nr ja nimi) suhtes (lõigu algus ja lõpp km);	Ala pindala ruutmeetrites m <sup>2</sup>
1.	Pos 1	13344550	14001:002:0261; Raudoja-Vikipalu-Kehra tee, Transpordimaa 100%	11134 Raudoja-Vikipalu-Kehra tee km 2,93-2,94	20.0





Uus-Laane  
14101:001:0062

Juku  
14001:002:2390

## TINGMÄRGID

-  KASUTUSÕIGUSE ALA
-  W1 PROJEKTEERITUD ELEKTRI MAAKAABELLIIN
-  OLEMASOLEV ELEKTRI ÕHULIIN
-  PROJEKTEERITUD LIITUMISKILP
-  KATASTRIÜKSUSE PIIR
-  RIIGITEE KATASTRIÜKSUSE PIIR
-  KAITSETORU PVC, 450N
-  KAITSETORU PVC, 750N

Tähis	Kuupäev	Projekteerija	Muudatuse kirjeldus

 Laki 13, 12915 Tallinn, EL10303995-0001 Tel. 659 8970, Faks 654 6714 kh@energia-konsult.ee		Tellija	Elektrilevi OÜ	Projekti nr.	LC0196	
		Töö nimi	Kiigemetsa, Vikipalu küla, Anija vald, Harju maakond liitumine madalpingel	Joonise nr.	EL-4-01	
Kontrollis	T.Roosna	10.2023		staadium	leht/lehti	Möötkava
Projekteeris	D.Kondaev	10.2023				
Faili nimi			Joonise nimi	TP	4/4	1:400; A3
LC0196_TP_EL-4-02_asendiplaan			Isikliku kasutusõiguse seadmise plaan			