



ASENDIPLAAN  
M 1 : 50 000

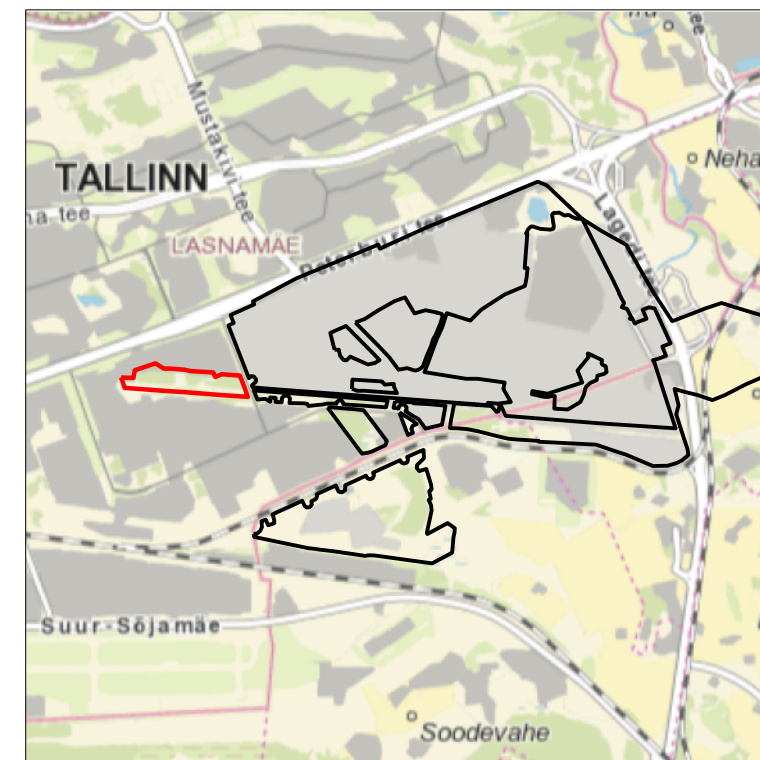

Kaardileht nr 6334 Tallinn, 6343 Maardu

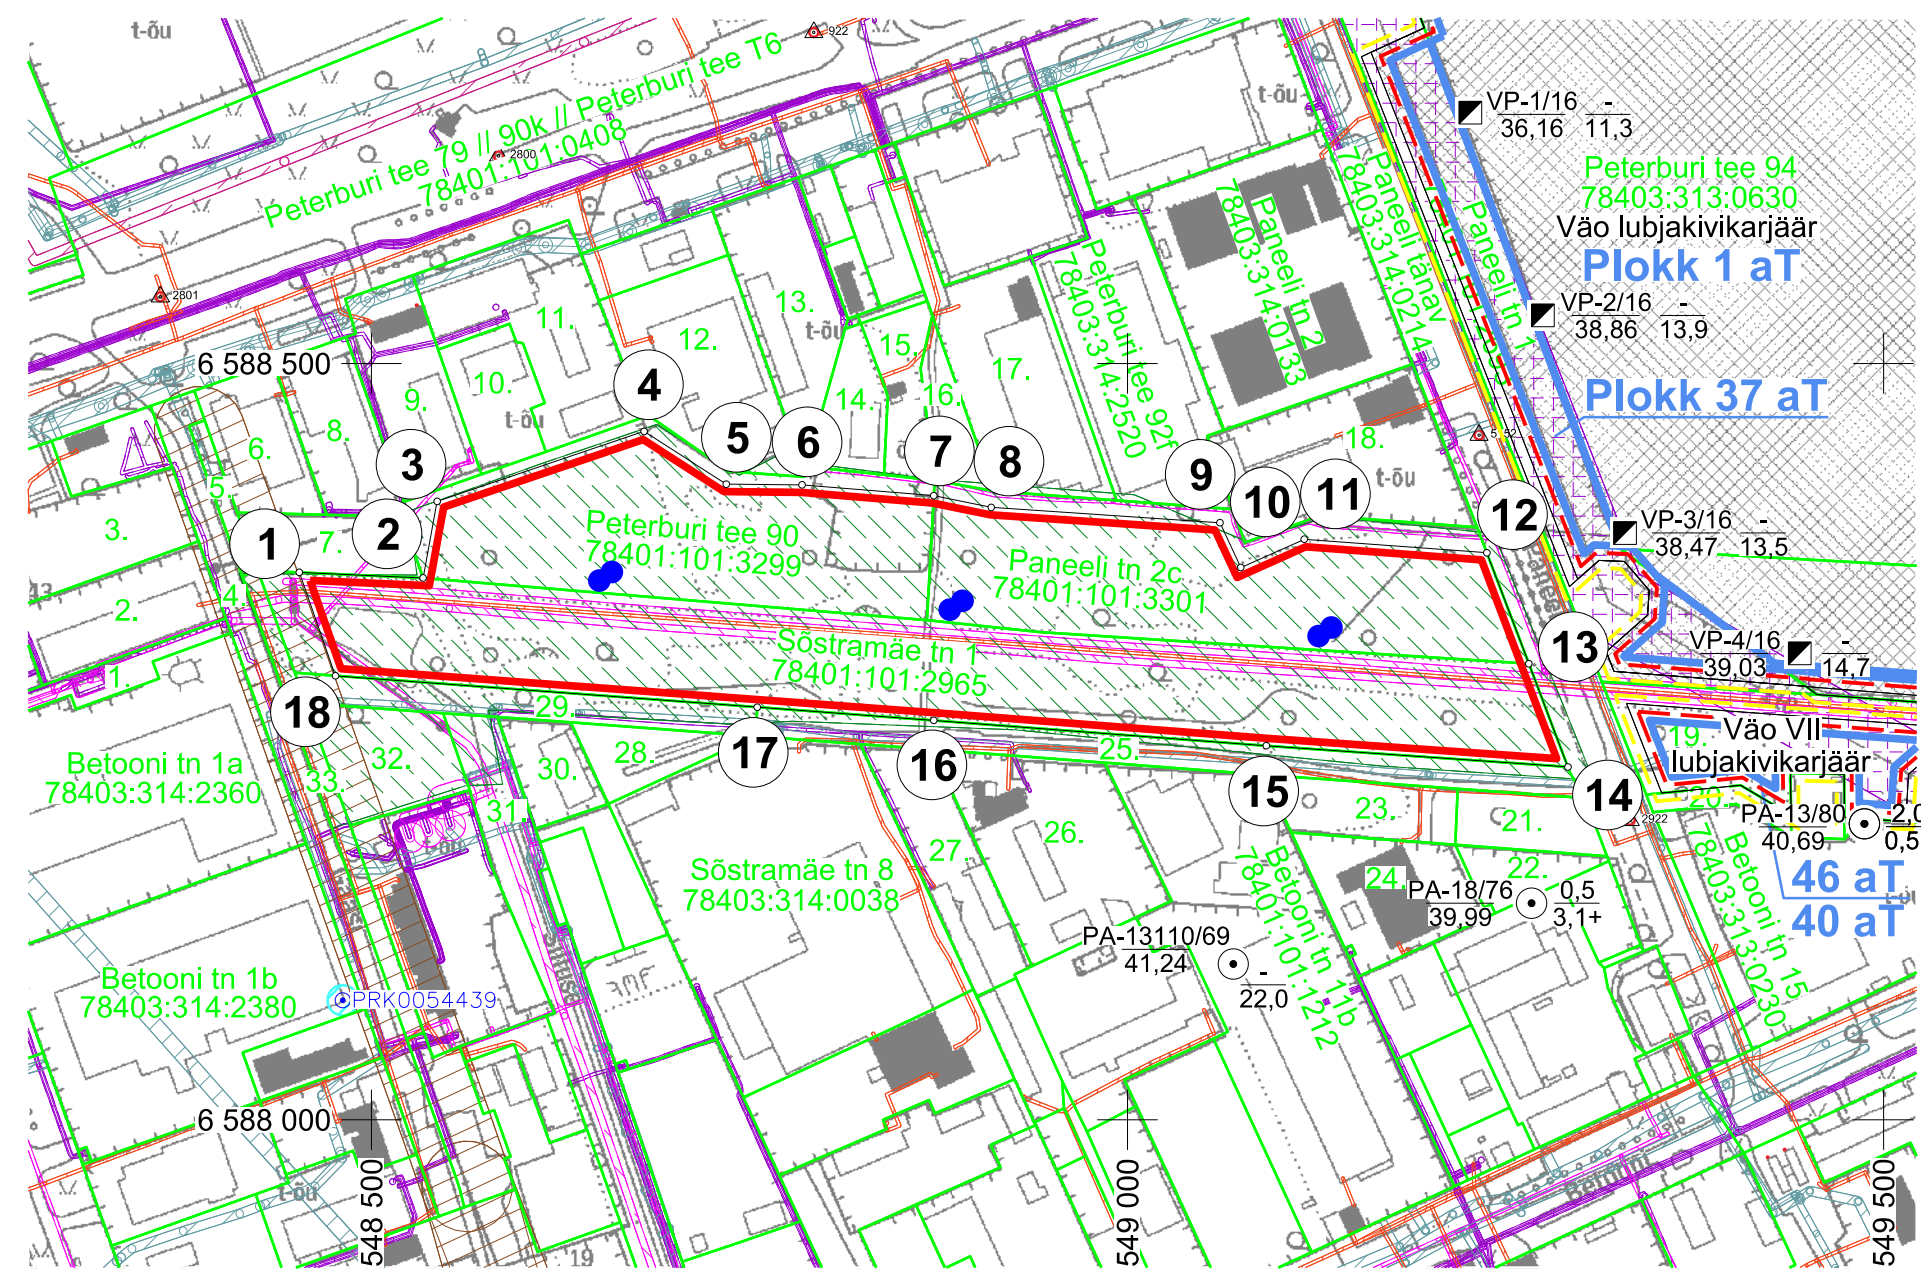

1. Uuringuruumi piir, piiripunkt ja piiripunkti number
- Mäeeraldisel piir
- Mäeeraldisel teenindusmaa piir
- Väo lubjakivimaardla piir (asendiplaanil)
- Ploki piir (aT - aktiivne tarbevaru)
- Paneeli tn 2c  
78401:101:3301
- Katastriüksuse nimi, piir ja tunnus
- Kavandatud kaevand/puuraug
- PA-13110/69  
41,24 22,0
- Kaevand-puuraugu nr/ aasta
- Suudme abs kõrgus, m
- Katendi paksus, m
- Kasuliku kihi paksus, m
- VP-4/16  
39,03 14,7
- Vaatluspunkti nr/ aasta
- Suudme abs kõrgus, m
- Katendi paksus, m
- Kasuliku kihi paksus, m

- Raudtee kaitsevöönd
- Elektripaigaldise kaitsevöönd
- Gaasipaigaldise kaitsevöönd
- Sideehitise kaitsevöönd
- Kaugküttega seotud kitsendused
- Vee- ja kanal. kaitsevöönd
- Veehaarde sanitaarkaitseala, puurkaevu asukoht ja kood
- III kategooria kaitsealused liigid
- Geodeetiline märk

Uuringuruumi piiripunktide  
koordinaadid

| Nr | X            | Y          |
|----|--------------|------------|
| 1  | 6 588 361,84 | 548 452,31 |
| 2  | 6 588 358,24 | 548 534,16 |
| 3  | 6 588 408,82 | 548 543,48 |
| 4  | 6 588 455,17 | 548 680,35 |
| 5  | 6 588 420,24 | 548 734,64 |
| 6  | 6 588 419,75 | 548 784,78 |
| 7  | 6 588 412,64 | 548 871,89 |
| 8  | 6 588 404,85 | 548 909,91 |
| 9  | 6 588 394,76 | 549 061,17 |
| 10 | 6 588 365,13 | 549 074,92 |
| 11 | 6 588 383,83 | 549 116,95 |
| 12 | 6 588 374,91 | 549 237,61 |
| 13 | 6 588 301,50 | 549 265,43 |
| 14 | 6 588 233,30 | 549 291,27 |
| 15 | 6 588 247,28 | 549 091,81 |
| 16 | 6 588 264,07 | 548 871,96 |
| 17 | 6 588 272,77 | 548 755,16 |
| 18 | 6 588 293,50 | 548 476,23 |

Pindala 11,00 ha

1. 78403:314:2370 Gaasi tn 2
2. 78403:314:0030 Gaasi tn 2a
3. 78403:314:2160 Peterburi tee 82
4. 78403:314:0135 Gaasi tänav
5. 78401:101:4896 Gaasi tänav T1
6. 78403:314:0020 Peterburi tee 88
7. 78403:314:0006 Gaasi tn 1
8. 78401:101:5200 Peterburi tee 88a
9. 78401:101:5203 Peterburi tee 90a
10. 78403:314:2240 Peterburi tee 90c
11. 78403:314:2230 Peterburi tee 90b
12. 78403:314:0045 Peterburi tee 90f
13. 78403:314:0046 Peterburi tee 90g
14. 78403:314:0144 Peterburi tee 92b
15. 78403:314:0145 Peterburi tee 92c
16. 78401:101:3024 Peterburi tee 92j
17. 78403:314:2530 Peterburi tee 92g
18. 78403:314:1380 Paneeli tn 2a
19. 78401:101:2695 Paneeli tn 9
20. 78401:101:1374 Paneeli tänav T3
21. 78403:314:0161 Sõstramäe tn 18a
22. 78403:314:0165 Sõstramäe tn 18b
23. 78403:314:0159 Sõstramäe tn 14a
24. 78403:314:0183 Sõstramäe tn 14b
25. 78403:314:0252 Sõstramäe tänav T2
26. 78403:314:0014 Sõstramäe tn 12
27. 78403:314:2900 Sõstramäe tn 10
28. 78403:314:0072 Sõstramäe tn 6
29. 78403:314:0083 Gaasi tn 3b
30. 78403:314:0090 Silluse tn 1
31. 78403:314:0058 Silluse tänav
32. 78403:314:0073 Gaasi tn 3
33. 78401:101:4895 Gaasi tänav T3

Märkused:

- Koordinaadid L-Est 97 süsteemis, kõrgused EH2000 süsteemis.
- Asendiplaan: Maa- ja Ruumiameti X-GIS kaardirakendus.
- Plaani koostamisel on kasutatud:
  - Maa- ja Ruumiameti väljastatud katastriüksuste piirandmeid (seisuga 01.06.2026);
  - Maa- ja Ruumiameti väljastatud kitsenduste andmeid (seisuga 18.05.2026);
  - Keskkonnaagentuuri EELISE andmeid (seisuga 18.05.2026);
  - Maavarade registri maardlate, plokkide ja mäeeraldisel piirandmeid (seisuga 18.05.2026);
  - Harju maakonna Väo lubjakivimaardla Väo VIII uuringuruumi geoloogilise uuringu aruanne (varu seisuga 01.07.2020). (OÜ Inseneribüroo STEIGER, 2020, EGF 9396);
  - Harju maakonna Väo lubjakivimaardla täiendava maavaravaru (plokis 37) arvele võtmise seletuskiri (varu seisuga 01.08.2016). (OÜ Inseneribüroo STEIGER, 2016, EGF 8756);
  - "Tallinstroi" transportbaas. (RPI "Eesti Tööstusprojekt, 1980, MAEHG 14749);
  - Ehitustööde mehaniseerimise trust. (RPI "Eesti Tööstusprojekt, 1977, MAEHG 12098);
  - Tallinna Ehitusteenindusvalitsuse teenindustöökod. (RPI Eesti Tööstusprojekt. Veltson, L. 1979. MAEHG 13640).
- Kasutatud tarkvara: Bentley PowerCivil for Baltics V8i (litsents: 70000661800020).



|   |  |                                                    |  |
|---|--|----------------------------------------------------|--|
| Objekti nimetus ja aadress<br>Väo XXI uuringuruum<br>Väo lubjakivimaardla<br>Tallinna linn, Harju maakond                                 |  | Joonise sisu<br>Uuringuruumi teenindusala<br>plaan |  |
| Loa omanik<br><b>Limestone factories of Estonia OÜ</b><br>Peterburi tee 34/1, 11415 Tallinn, Harju maakond, Eesti<br>paekivi@limestone.ee |  | Kuldar Õunapuu<br>/Allkirjastatud digitaalselt/    |  |
| OÜ Inseneribüroo STEIGER<br>Männiku tee 104/1, 11216 Tallinn<br>+372 668 1011, info@steiger.ee                                            |  | Kaja Paat<br>/Allkirjastatud digitaalselt/         |  |
| Kinnitas<br>Mairy Tammekänd<br>/Allkirjastatud digitaalselt/                                                                              |  | Kuupäev 01.06.2026                                 |  |
|   |  | Töö nr 26/5528                                     |  |