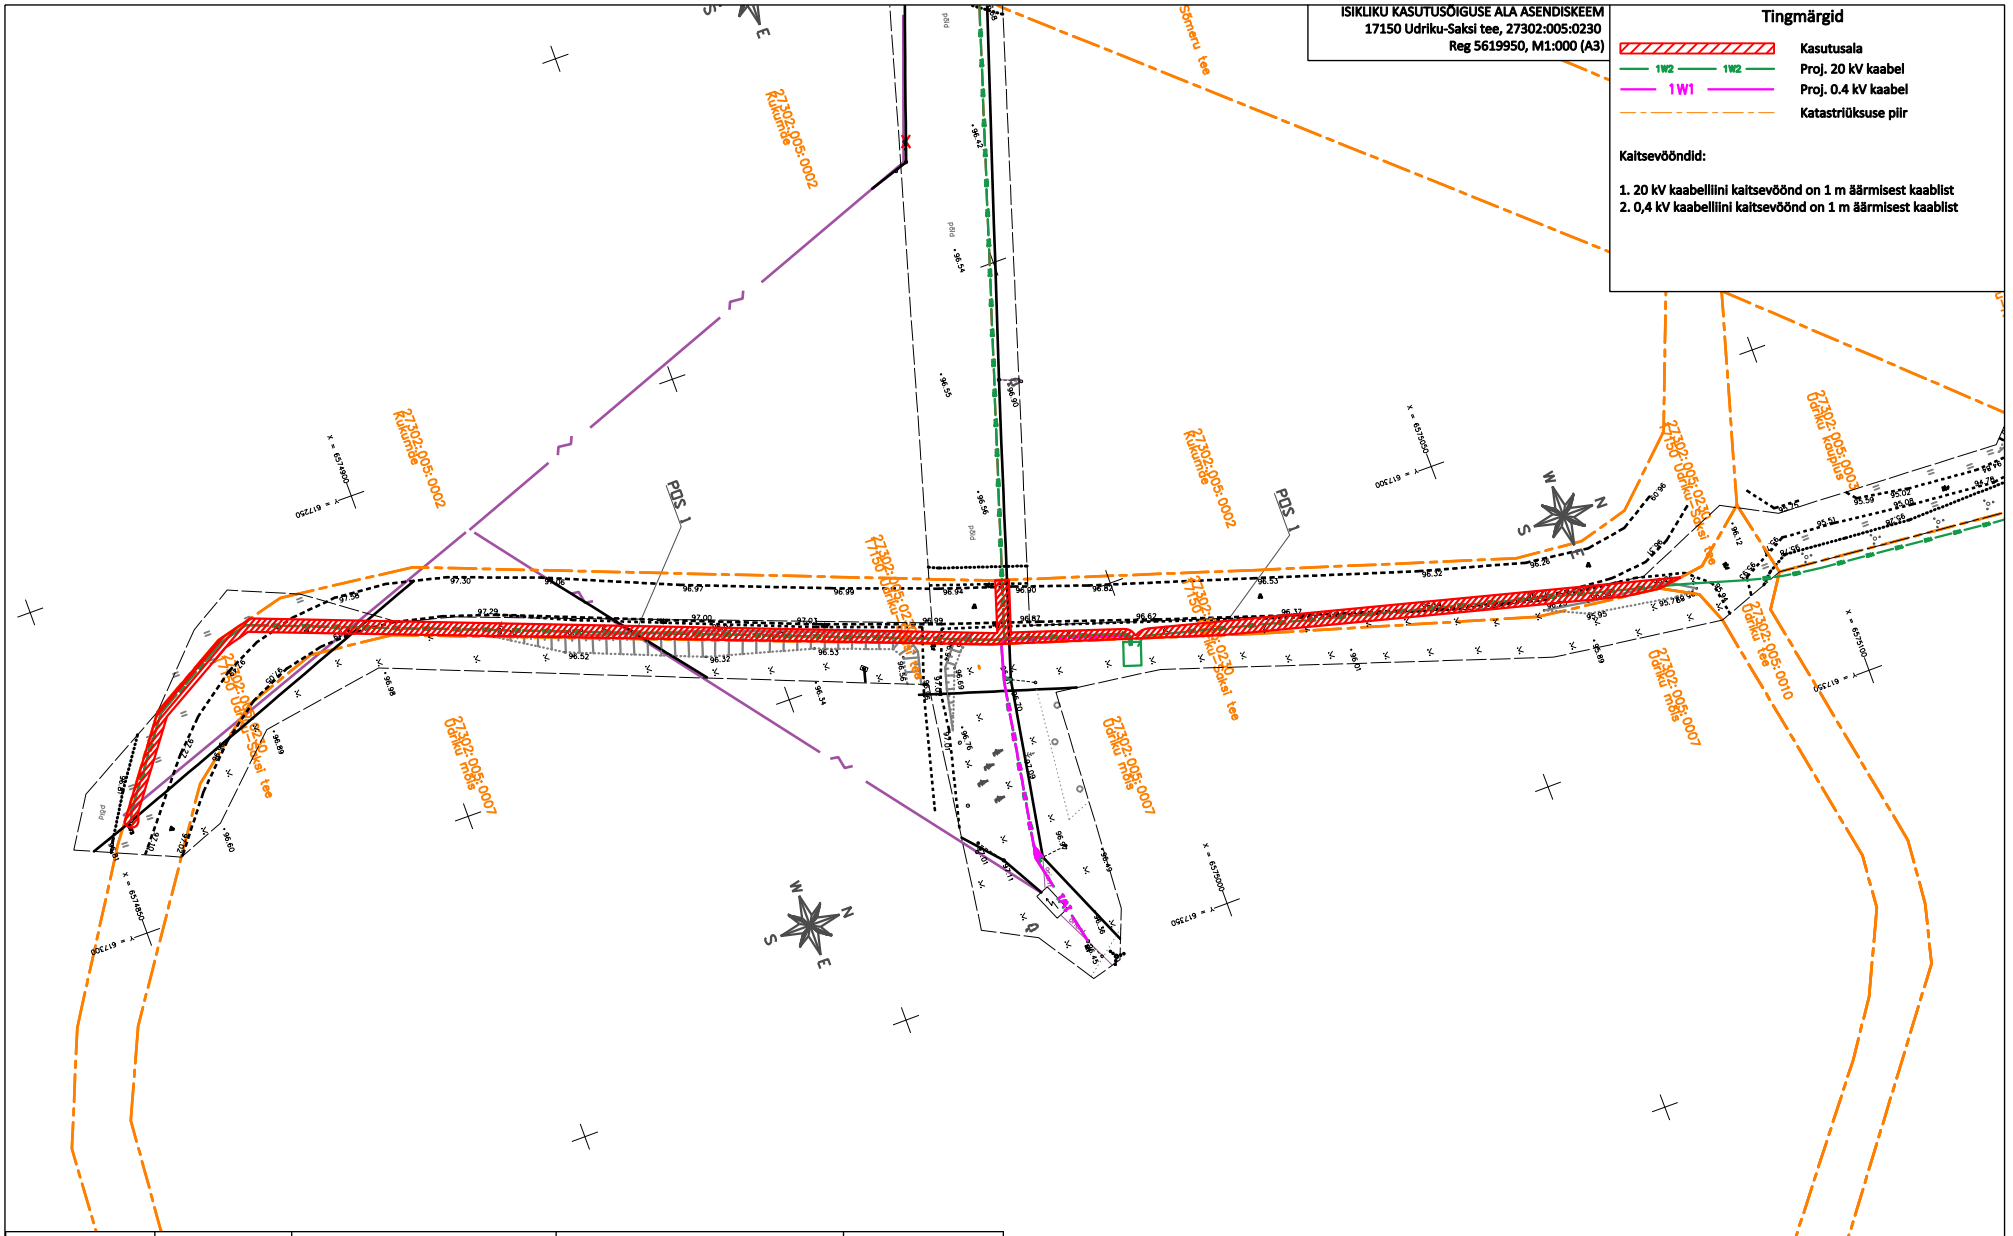

IKÕ ala Pos nr (plaanil)	Kinnistu registriosa nr	Katastriüksuse tunnus, nimi ja sihtotstarve	Asukoht riigitee (nr ja nimi) suhtes (lõigu algus ja lõpp km)	IKÕ ala pindala ruutmeetrites m^2
Pos 1	5619950	27302:005:0230; 17150 Udriku-Saksi tee; transpordimaa	17150 Udriku-Saksi; kulgemine 0,05-0,30 km;	456

Stromtec OÜ töö nr 22-60 II1761 Kadrina-1013 investeering
Koostas: Martin Bluum