


Kasutusõigusega koormatava ala plaan
16178 Tuudi-Risti tee, Nurme küla, Lääneranna vald
Katastri nr. 41101:004:0019
M 1:250

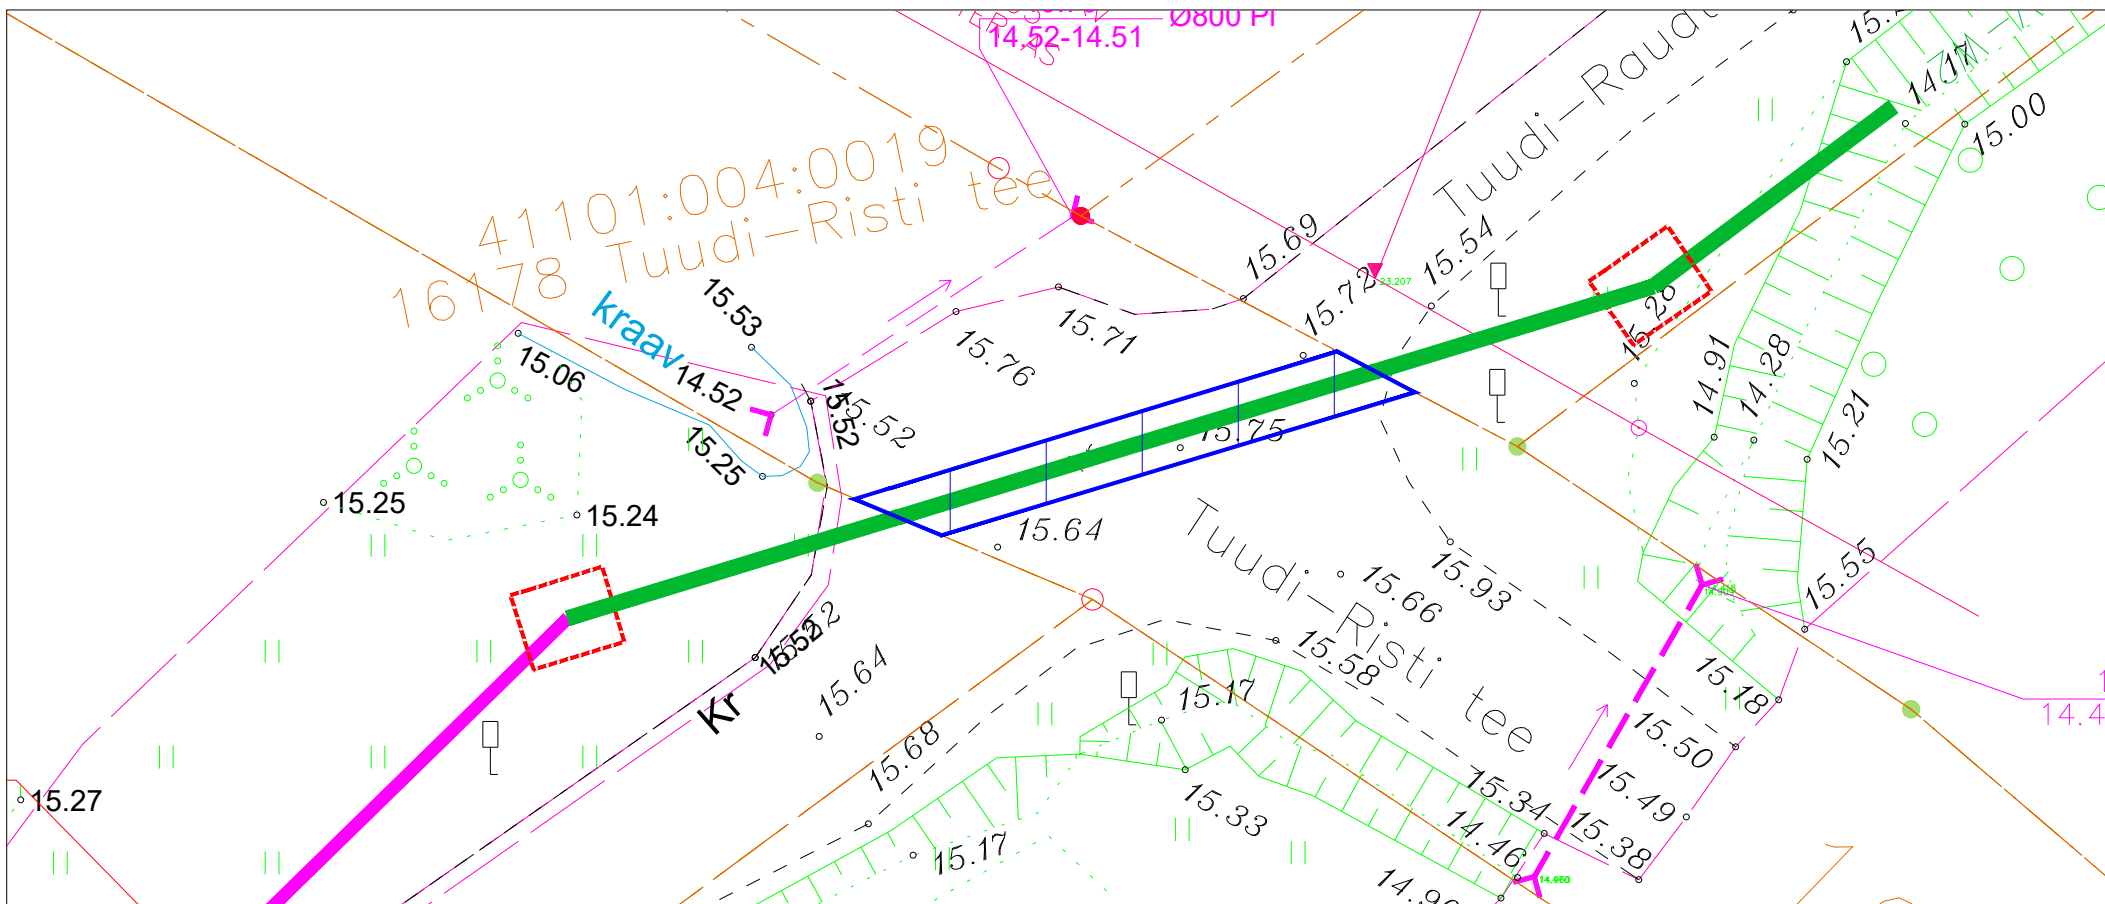

Tingmärgid:

- Katastriüksuse piir
- Kasutusõigusega koormatav ala
- 110kV-W2 110kV-W2 Projekteeritud keskpinge maakaabel kaitsetorus
- Puurimiskaevik

Jrk nr	IKÕ ala Pos nr (plaanil)	Kinnistu registrios number	Katastriüksuse tunnus, nimi ja sihtotstarve	Ala pindala ruutmeetrites m ²
1	Pos 1	14579250	41101:004:0019; 16178 Tuudi-Risti tee; Transpordimaa 100%	33

Töö tellija: TMV Green OÜ
Lääneranna vallas tuulepargi ala ja Eleringi Lihula 110 kV AJ vahelise 110 kV kaabelliini trassi projekteerimine
Töö nr. 24041
Koostas: Frantz Gregor Toms
Hepta Group Energy OÜ projekteerija