


Trükkis: KPROJECT00
Fail: C:\OD\K-PROJEKT AS\KPR - 24119 Kanama-Rahula KLT\Projektiotsad töös\01_TL_ Teedeehitus\24119_IKÕ.dwg Trükitud: 17.04.2025

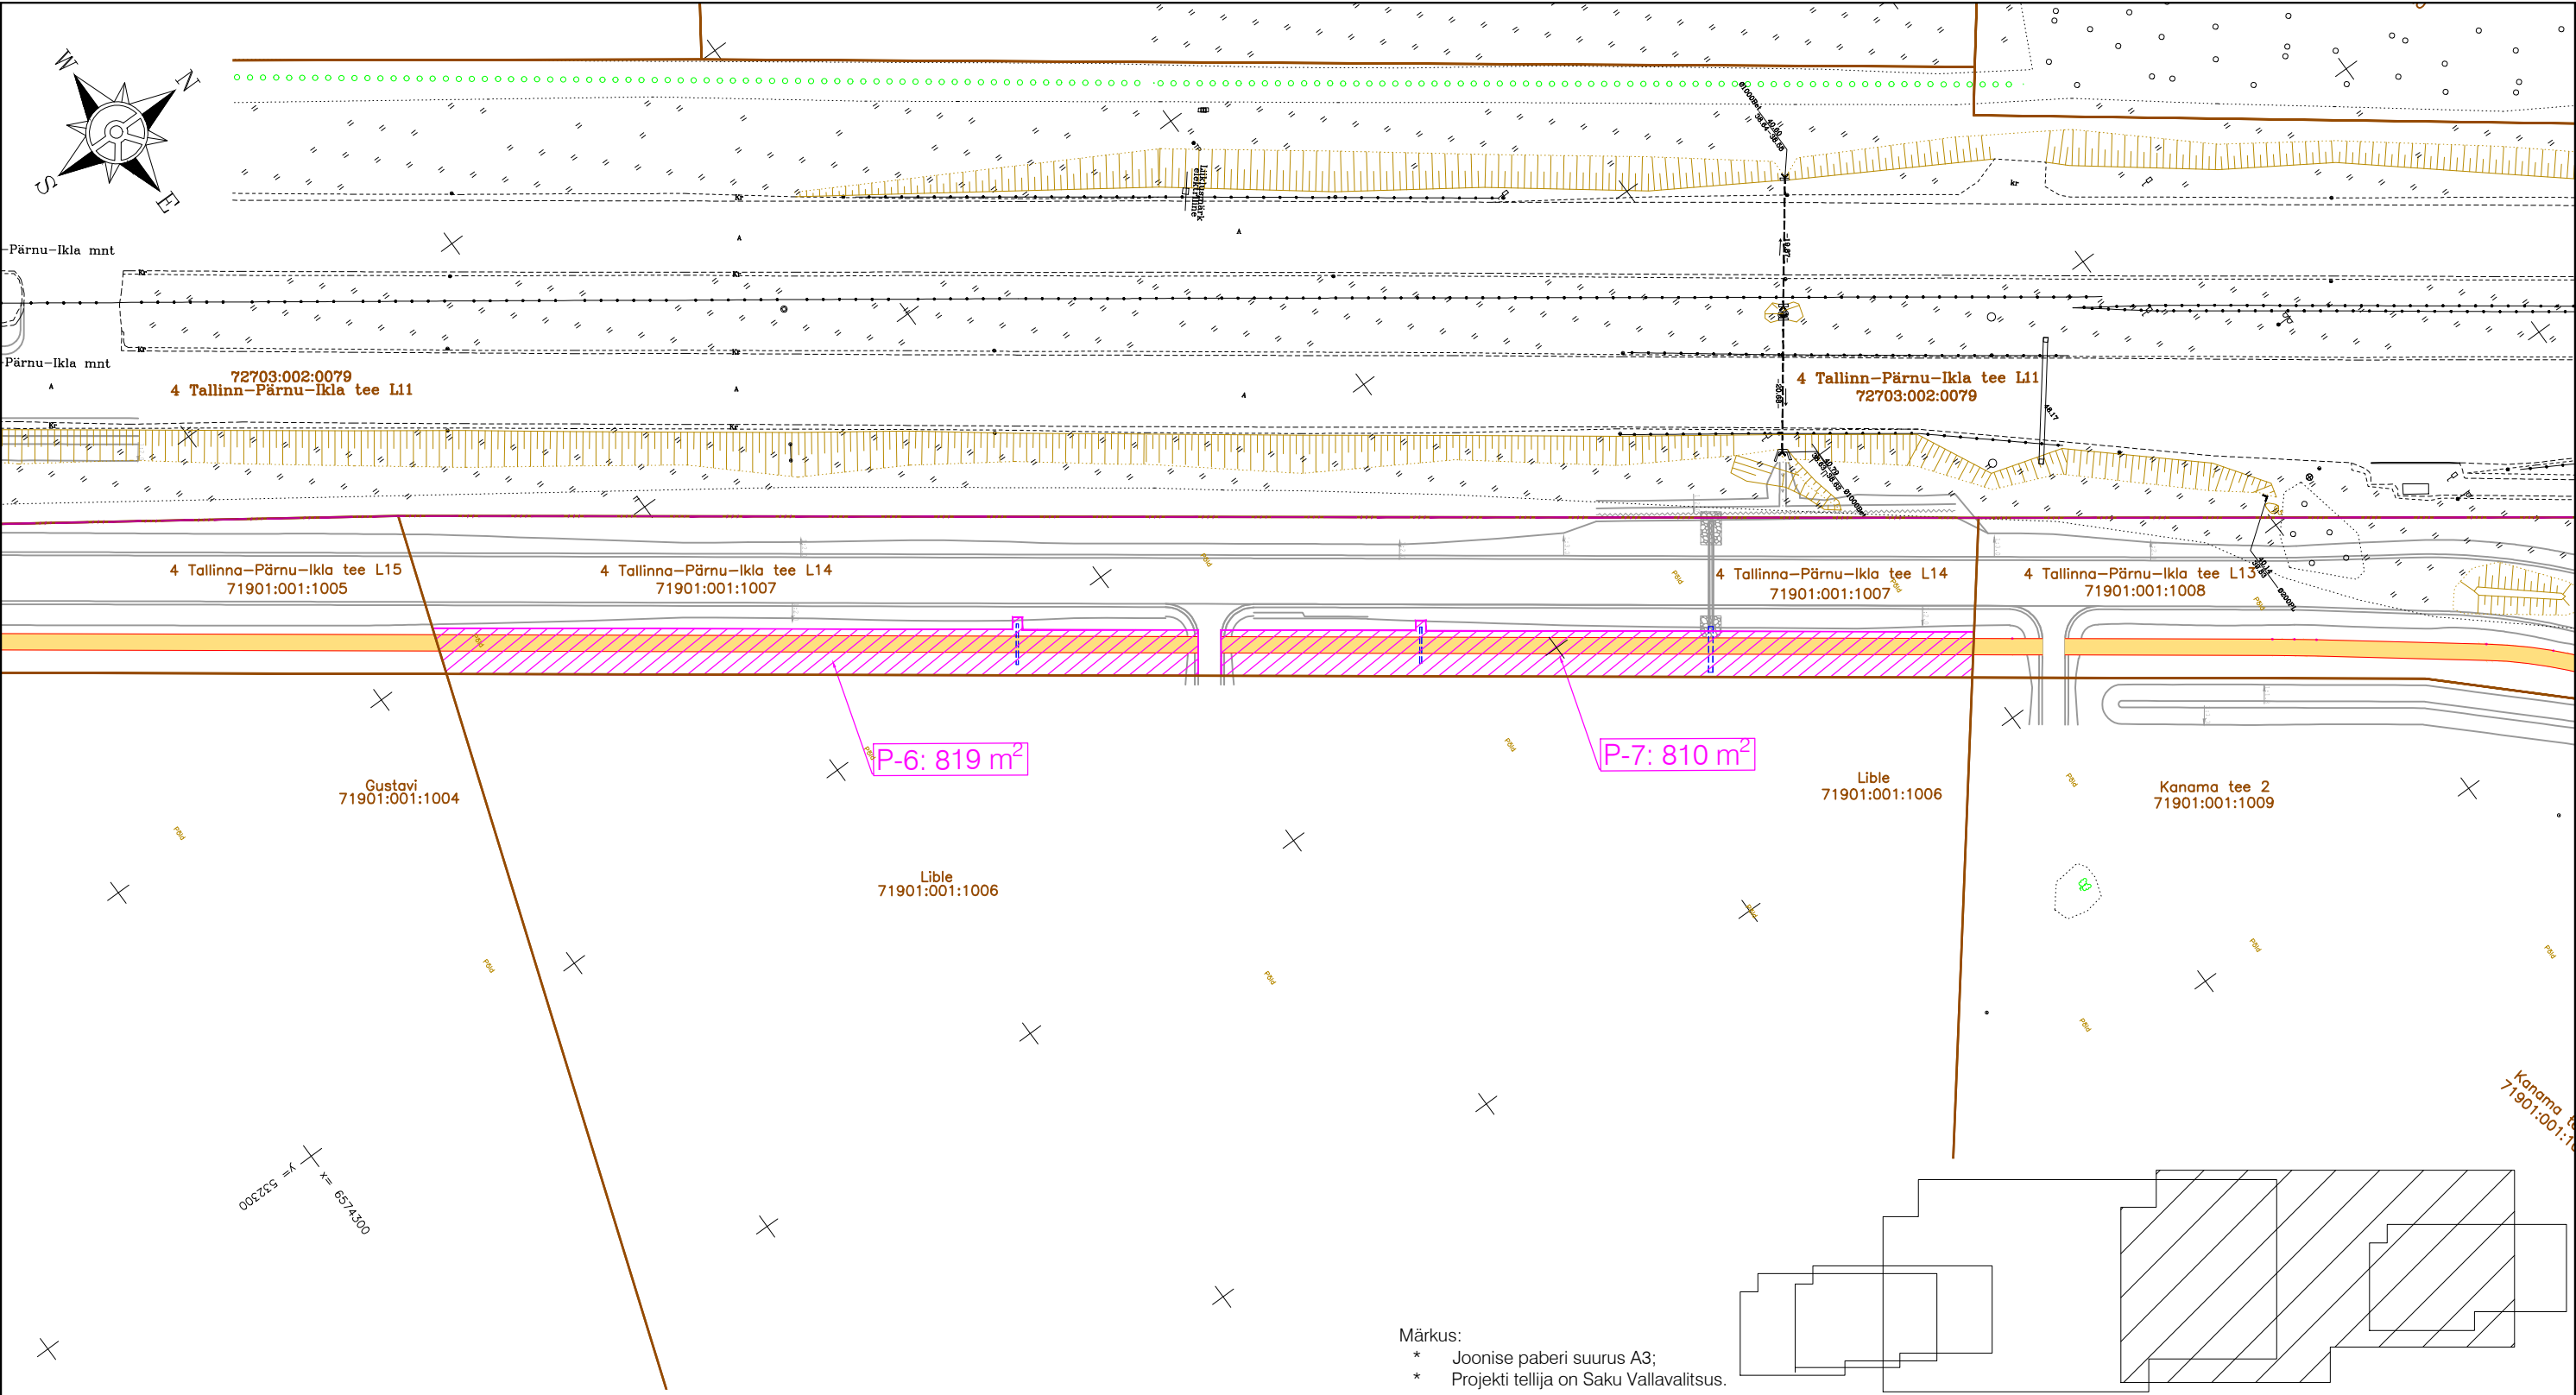

Jrk nr	IKÕ ala Pos nr (plaanil)	Kinnistu registriosa nr	Katastriüksuse tunnus, nimi;	Isikliku kasutusõiguse ala suurus (m²)
6.	P-6	25523450	71901:001:1007; 4 Tallinna-Pärnu-Ikla tee L14	819
7.	P-7	25523450	71901:001:1007; 4 Tallinna-Pärnu-Ikla tee L14	810

TINGMÄRGID

Kinnistu piir

IKÕ seadmise ala riigitee kinnisasjale jalgratta- ja jalgte rajamiseks koos truubiga

Projekteeritud tee servajooned

Projekteeritud truup

Projekteeritud kõnnitee ab-katend

Märkus:
* Joonise paberi suurus A3;
* Projekti tellija on Saku Vallavalitsus.

Muudatused:	Kuupäev	Muudatuste kirjeldus
Geoalus:	Koostaja: REIB OÜ Kõrgussüsteem: EH2000	Töö nr: TT-6523T Möödistatud: 2023 Koordinaatsüsteem: L-EST 97

<div><div>K-PROJEKT</div><div>K-Projekt Aktsiaselts Ahtri tn 6a, Tallinn, Eesti tel +372 626 4100 kprojekt@kprojekt.ee reg kood 12203754</div></div>		Projekti nimi: Kanama-Rahula jalgratta- ja jalgte	
Projekti juht	H. Kont	Objekti asukoht: Saue küla // Saku Küla, Saku Vald, Harju maakond	
Projekteerija	R. Hannus		
		Joonise nimi: Isikliku kasutusõiguse seadmise plaan	
Faili nimi:	Koostatud: 17.04.2025	Töö nr:	24119
24119_IKÕ.dwg		Stadium:	Põhiprojekt
		Dokumendi tähis:	IKÕ-6-7
		Möötkava:	1:500