


ISIKLIKU KASUTUSÕIGUSE SEADMISE PLAAN

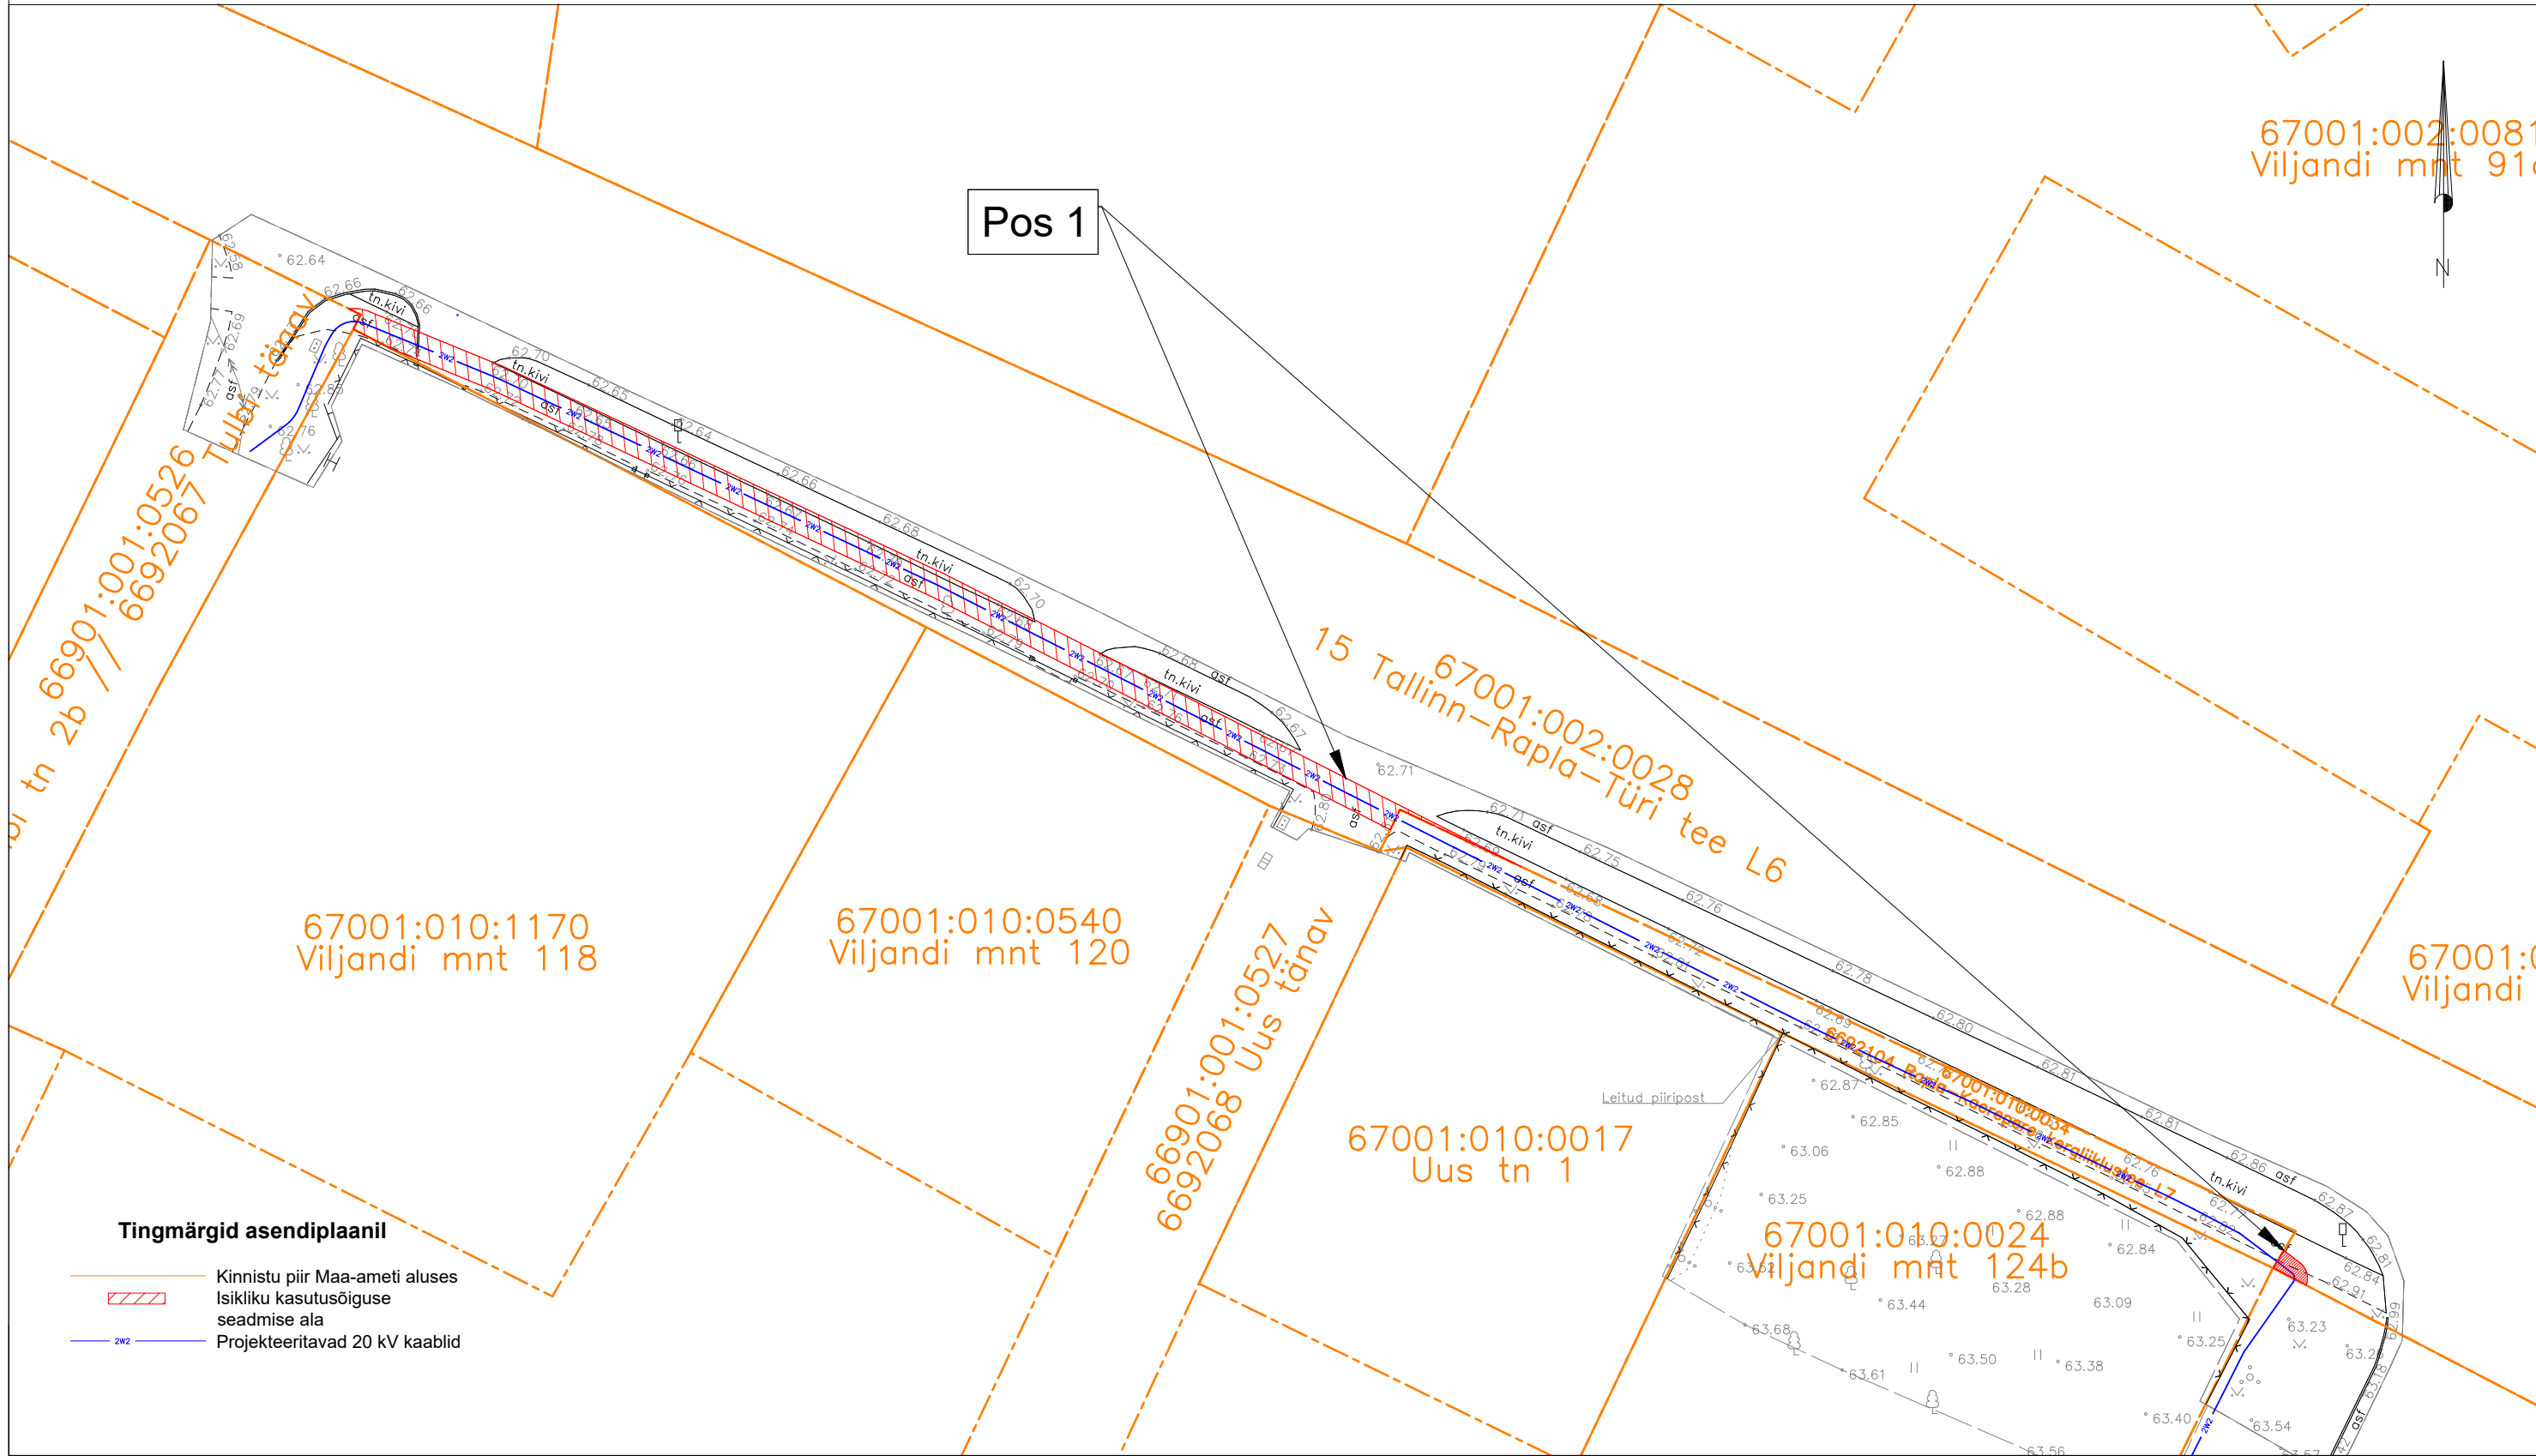

Jrk nr.	Kasutusala pos nr. (plaanil)	Kinnistu registriosa number	Katastriüksse tunnus, nimi ja sihtotstarve	Ala pindala ruutmeetrites m ²	Projekt: LC1117 Töö nr: 03/05/1117
1	Pos 1	10480350	67001:002:0028 15 Tallinn-Rapla-Türi tee L6 Transpordimaa 100%	184 m ²	Möötkava: 1:500 (A3)
					Plaani koostas: Enersense AS Sander Kotter Sander.Kotter@enersense.com +372 5547 836