2

1

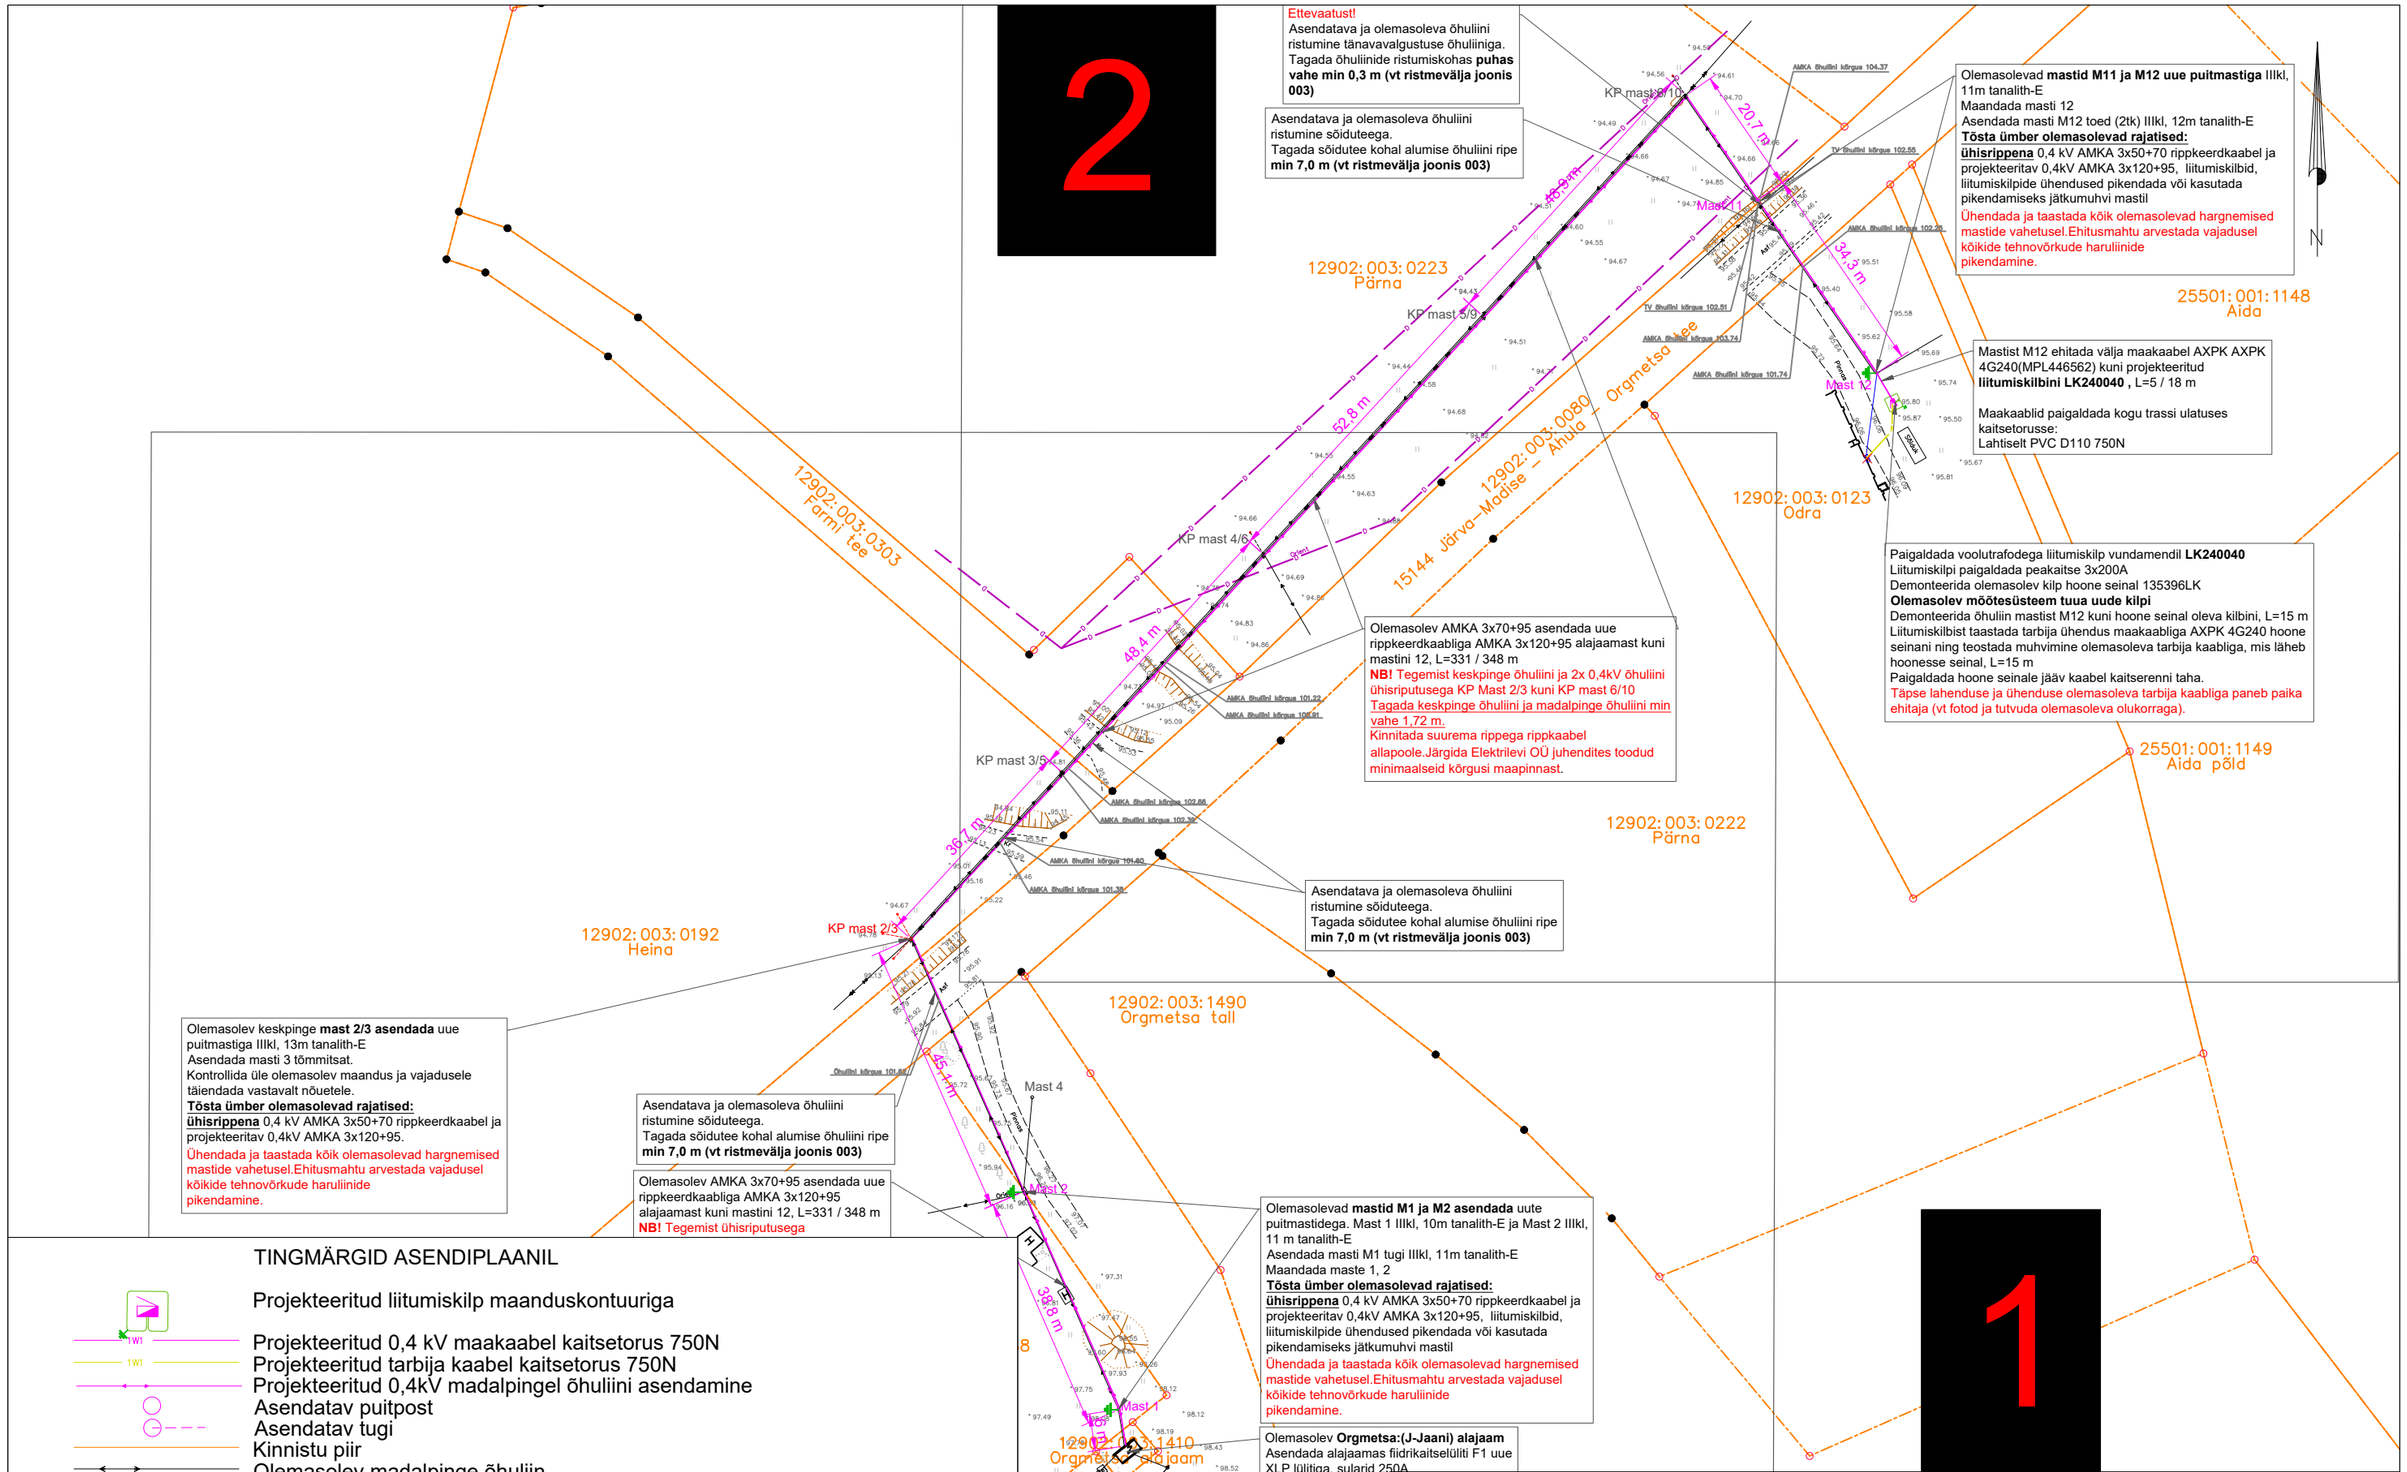

TINGMÄRGID ASENDIPLAANIL

Projekteeritud liitumiskilp maanduskontuuriga

Projekteeritud 0,4 kV maakaabel kaitsetorus 750N
Projekteeritud tarbija kaabel kaitsetorus 750N
Projekteeritud 0,4kV madalpingel õhuliini asendamine
Asendatav puitpost
Asendatav tugi
Kinnistu piir
Olemasolev madalpinge õhuliin
Olemasolev keskpinge õhuliin

Märkus:
- Geoalusena kasutatud Enersense AS tööd nr. EN-26-032.
- Teiste kommunikatsioonidega rööpkulgemisel ning ristumisel jälgida ettenähtud vahekauguseid
- maandusi vaadata jooniselt 002 "Elektriskeem"
- Pärast kaevetöid taastada pinnase endine olukord ning korrastada ehitusjäljed. Pinnase täitmisel arvestada hilisemat vajumist, tagasitäidetav pinnas tihendada.
-Ehitusmahtu arvestada vajadusel kõikide tehnovõrkude haruliinide pikendamine.
-Joonist vaadelda koos seletuskirja ning ristemevälja joonisega 003.
-Uuendada tähistused alajaamas ja mastidel vastavalt juhendile P346.

Tellija: elektrilevi	Töövõtja: enersense	Aadress: Mõigu 3, Tallinn 10112 Reg. nr: 11445550	Kuupäev: 12.06.2026 Töö nr: ENS-26-032
Töö nimetus: Alajaam Orgmetsa:(J-Jaani) F1 nõuetekohasuse tagamine, Orgmetsa küla, Järva vald, Järva maakond IP8603		E-mail: egle.ninep@enersense.com Tel nr: +372 5597 1898	Joon nr: 001 Versioon: v01
Joonise nimetus: Asendiplaan		Projekteeris: Egle Ninep-Kaselt Kontrollis: Sander Kotter	Mõõtkava:1:1000