



12902:003:0192
Heina

12902:003:0303
Farmi tee

12902:003:0223
Pärna

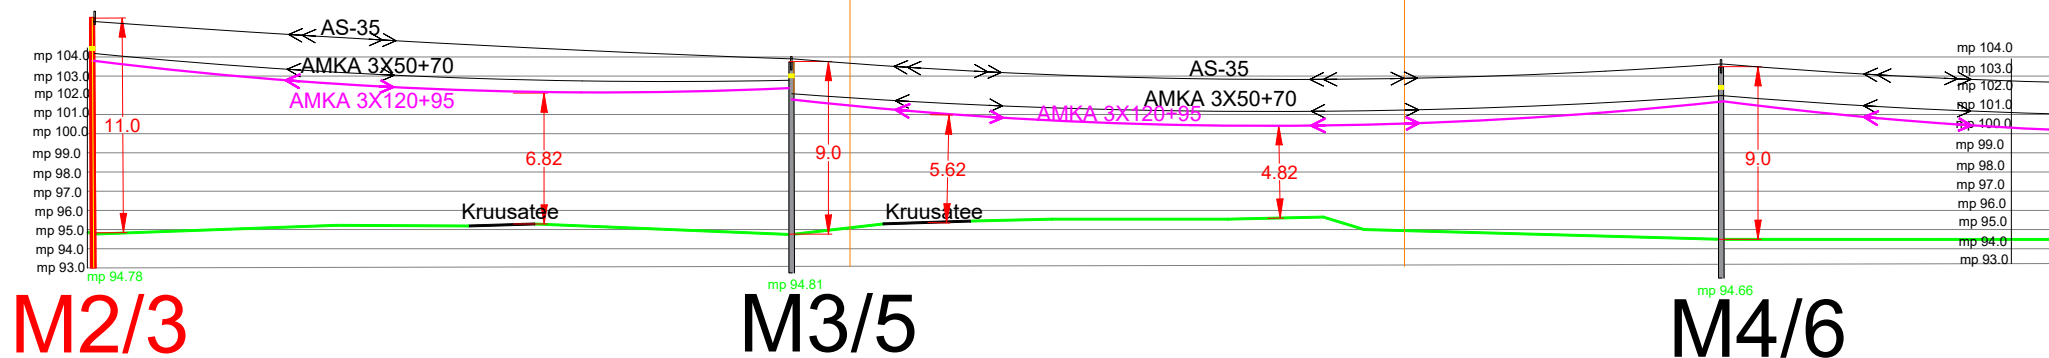



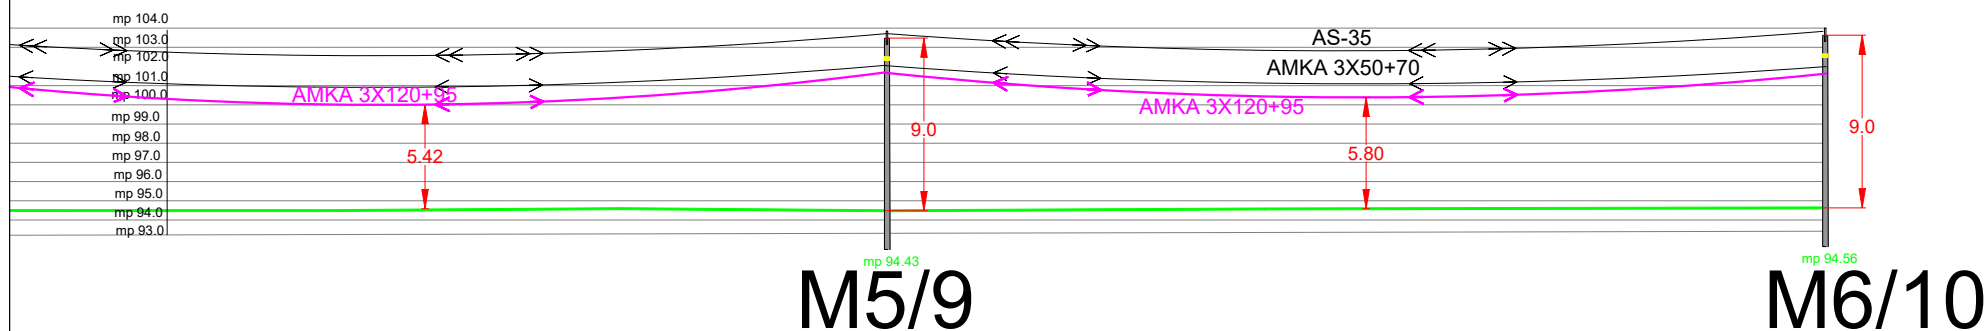12902:003:0223
Pärna



Märkus:

-Joonisel toodud mõõdud on meetrites.

-Ühisriputusel tagada Elektrilevi OÜ juhendites toodud min kaugused ja nõuded.

| | | | |
|---|--|---------------------------------|---------------------|
| Tellija:  | Töövõtja:  | Address: Mõigu 3, Tallinn 10112 | Kuupäev: 15.06.2026 |
| | | Reg. nr: 11445550 | Töö nr: ENS-26-032 |
| Töö nimetus: Alajaam Orgmetsa:(J-Jaani) F1 nõuetekohasuse tagamine, Orgmetsa küla, Järva vald, Järva maakond IP8603 | E-mail: egle.ninep@enersense.com | Tel nr: +372 5597 1898 | Joon nr: 003/1 |
| | | | Version: v01 |
| Joonise nimetus: Ristmehälja joonis mastid M2/3-M6/10 | Projekteeris: Egle Ninep-Kaselt | Mõõtkava:- | |
| | Kontrollis: Sander Kotter | | |