


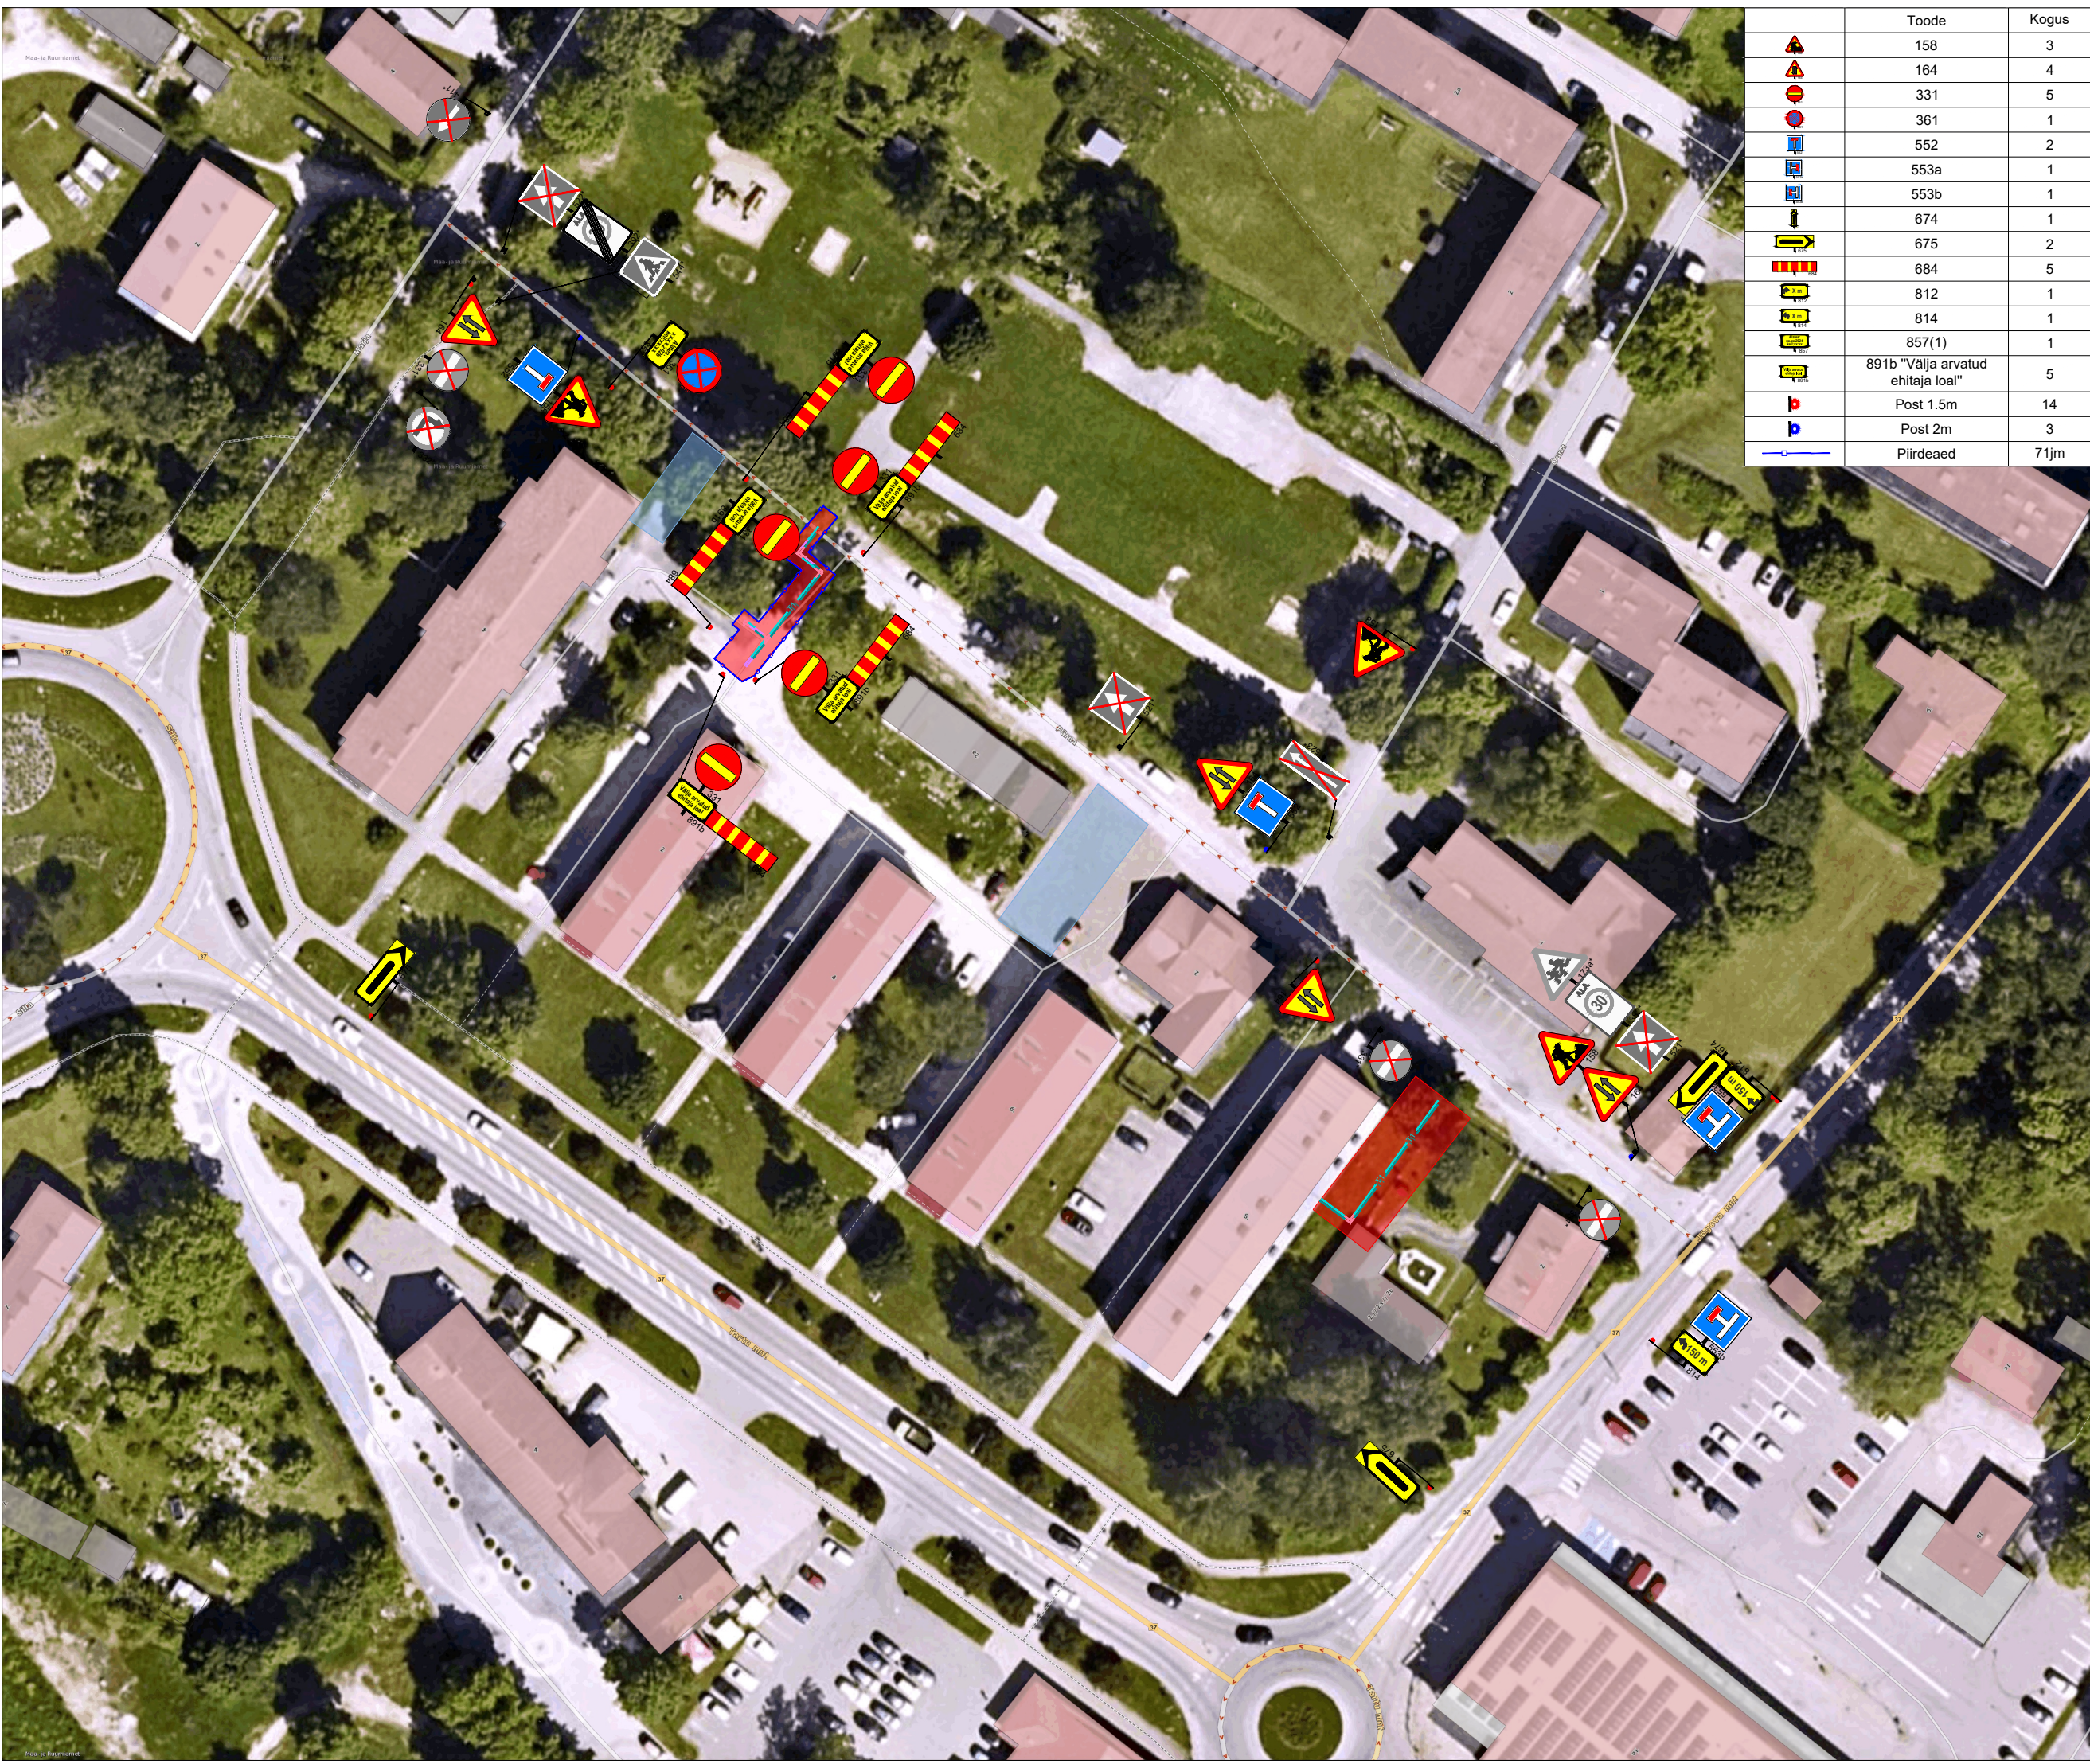

Toode	Kogus
	3
	4
	5
	1
	2
	1
	1
	1
	2
	5
	1
	1
	1
	5
	14
	3
	71jm

Ramudden OÜ, Reg. kood 12969700
Artelli 16/18, Tallinn.
Telefon: +372 622 9530 E-post: info@ramudden.ee

Projekti nimetus:
Põltsamaa trassitööd

Joonise nimetus:
Ajutine liikluskorraldus

Objekti asukoht:
Pärna tn, Põltsamaa linn, Jõgeva maakond

- Märkused:
- Ehitaja tagab kohalikele elanikele ligipääsu kinnistutele
 - Lahtine kaevik piirata piirdeaiaga

Kuupäev 01/07/2026	Töö nr. GLA260629-2	Joonise nr. 2
Tellija	Tartal Grupp OÜ Sten Kaber, 513 8398, sten@tartal.ee	
Cad proj.	A. Keskülla, Tel: +372 5871 2000	
Kutsetunnistus nr. 193489 T. Rämmel Tegevusluba nr ELK000084		

- TINGMÄRGID:
- Töötsoon
 - Piirdeaad
 - Ajutine liiklusmärk
 - Ajutine liiklusmärgi post
 - Ol.olev liiklusmärk
 - Ol.oleva liiklusmärgi post
 - Ajutine sissesõidutee