




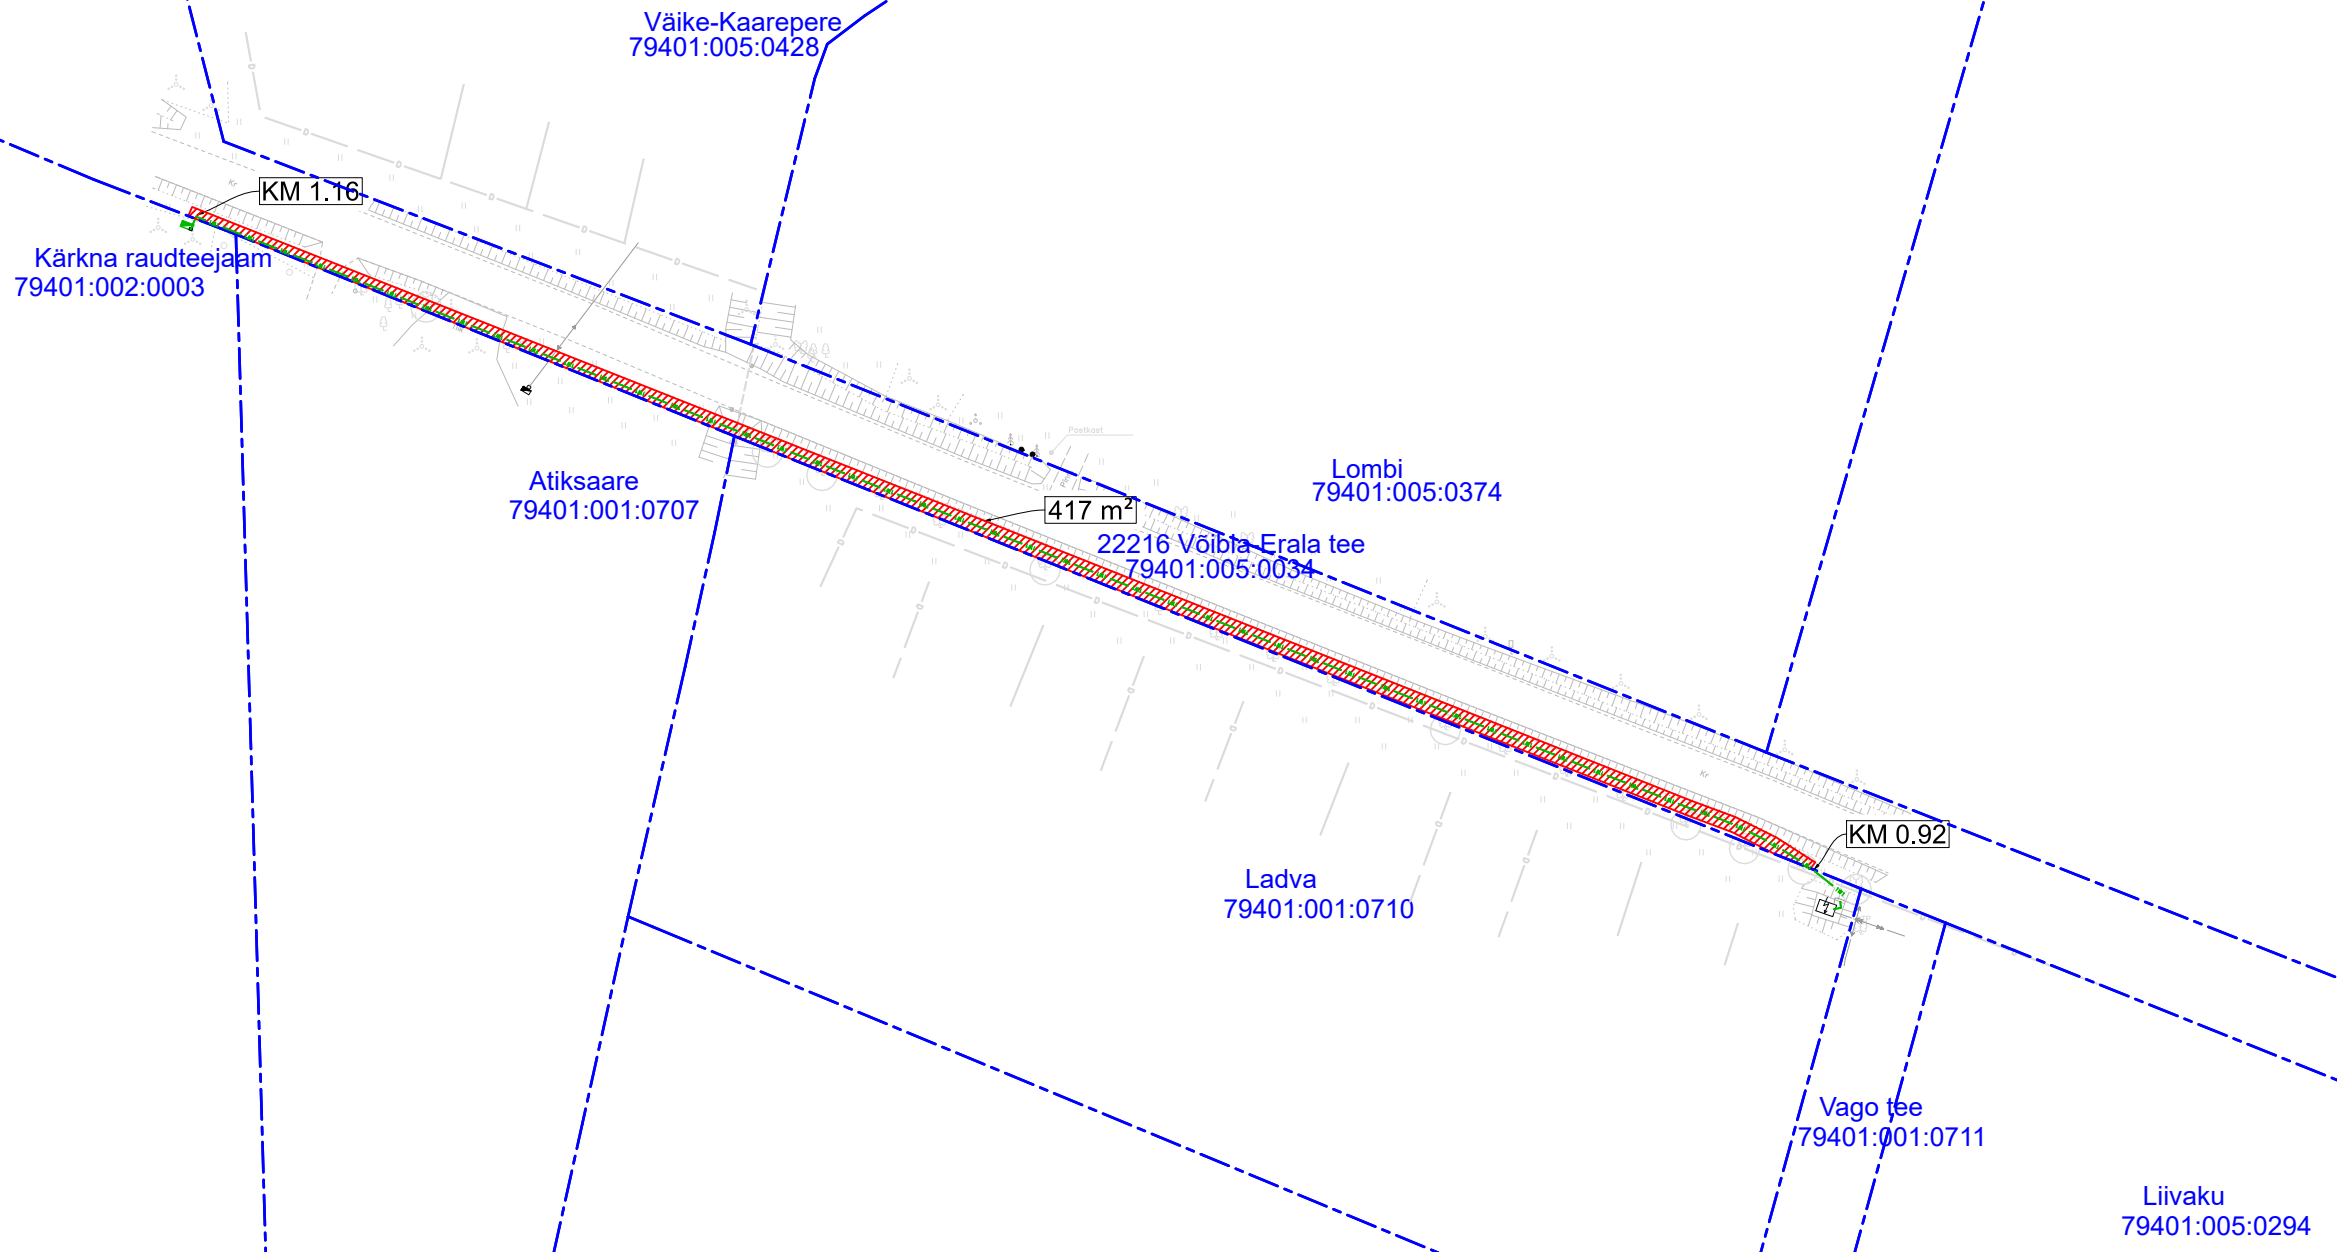

ISIKLIKU KASUTUSÕIGUSE SEADMISE PLAAN
 22216 Võibla-Erala tee, Võibla küla
 Tartu vald, Tartu maakond
 KÜ: 79401:005:0034
 Registriosa: 3268150




TINGMÄRGID

-  Projekteeritud MP maakaabel
-  Katastriüksuse piir
-  Kasutusõiguse ala
-  Projekteeritud liitumiskilp

- 1) Kasutusala maakaabelliini korral on 1m kaablist.
- 2) Kasutusõiguse ala suurus 22216 Võibla-Erala tee on 415m².

Koostas: Aimur Saar
 Enersense AS maalepingute sõlmija

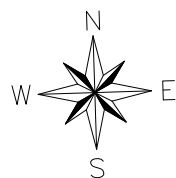

M1:1000/A3