


# Isikliku kasutusõiguse seadmise plaan

IKÕ ala Post nr (plaanil)	Kinnistu registriosa nr	Katastriüksuse tunnus, nimi ja sihtotstarve	Asukoht riigitee (nr ja nimi) suhes (lõigu algus ja lõpp km)	IKÕ ala pindala ruutmeetrites m <sup>2</sup>
Pos 1	6709550	80901:001:0310 4 Tallinn-Pärnu-Ikla tee; transpordimaa	4 Tallinn-Pärnu-Ikla tee; ristumine 110,10km	55

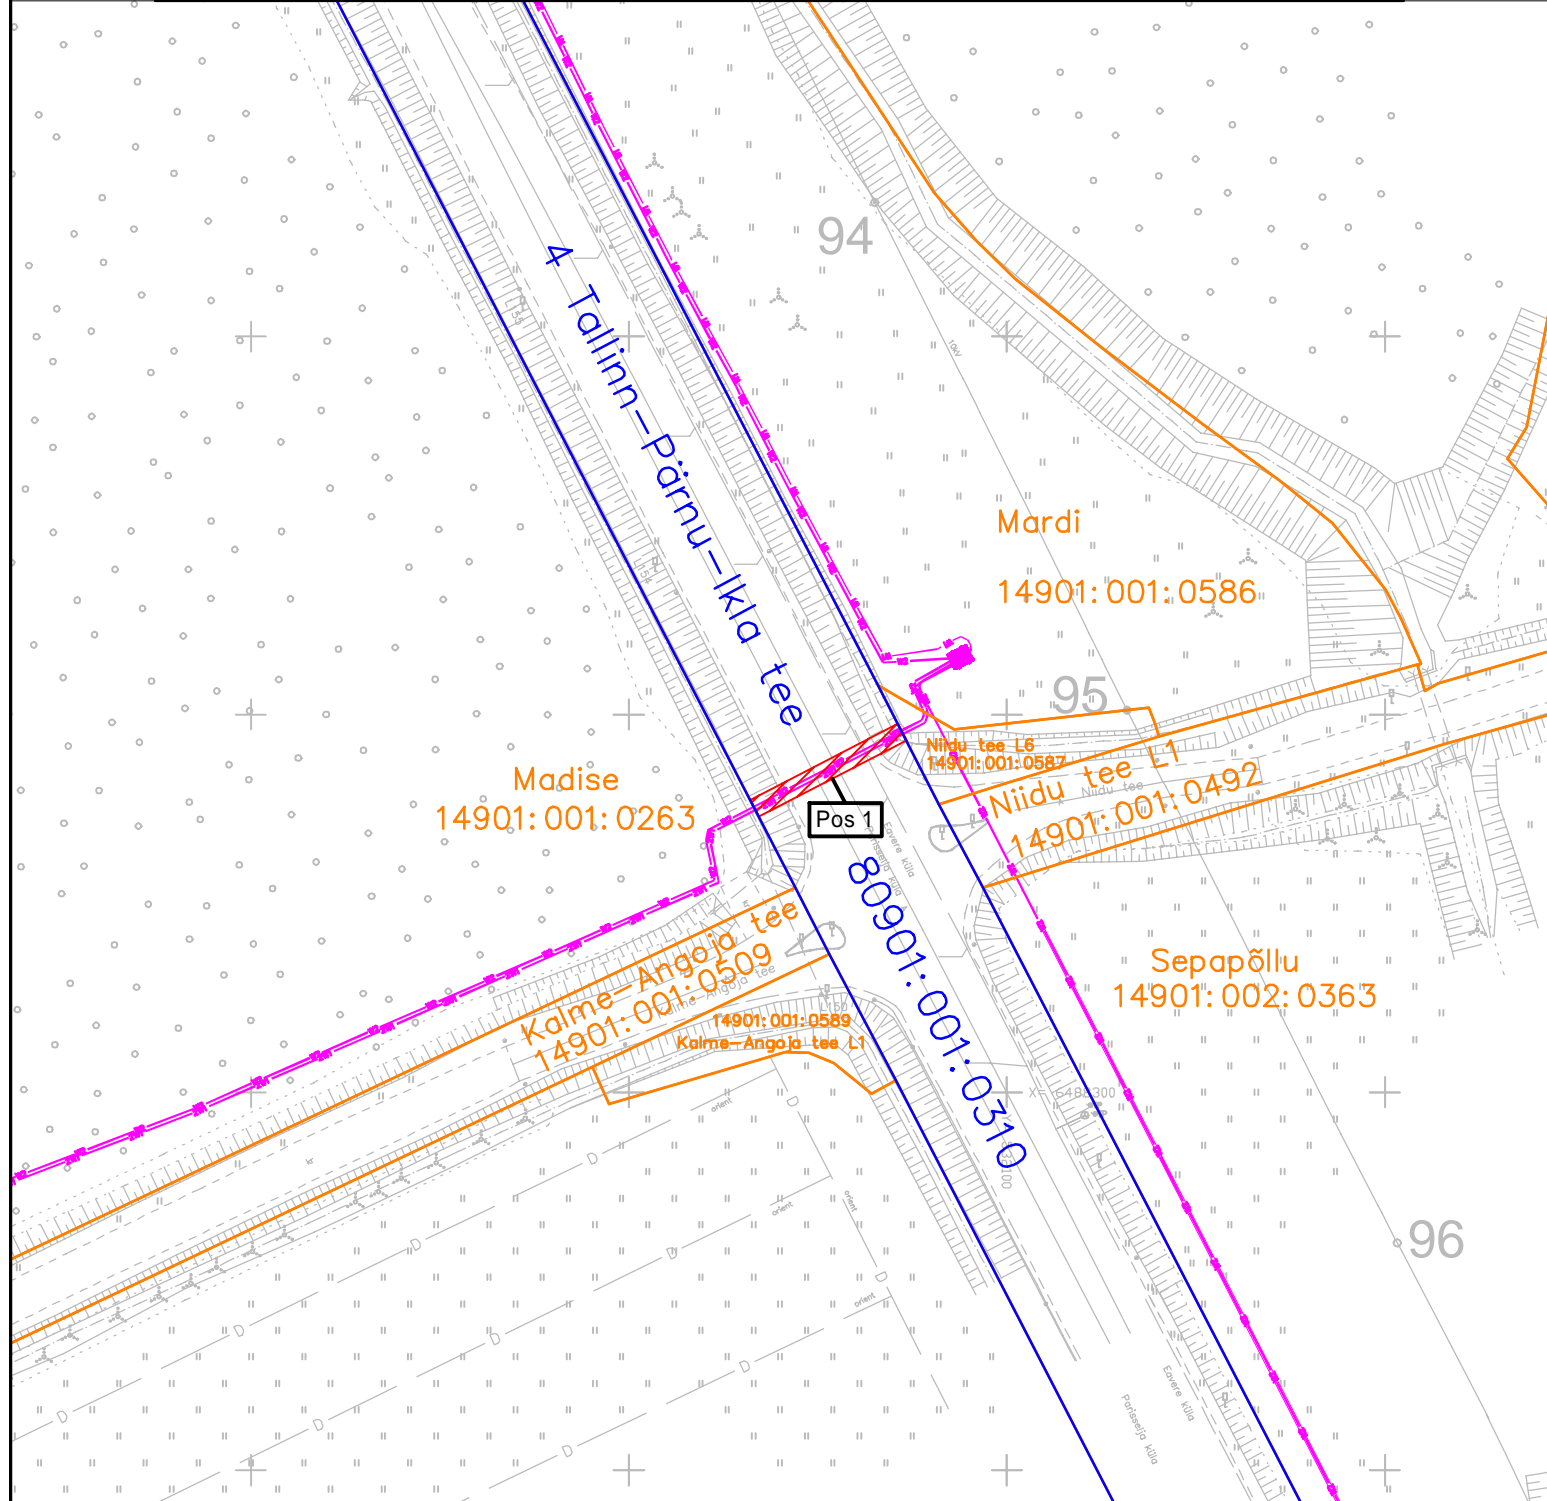

- - - - - - Elektrimaakaabel
  - — — — — - Kinnistu piir
  - — — — — - Koormatava kinnistu piir
  - / / / / / - IKÕ seadmise ala
- Projekteeritava maakaabli pikkus 22m

Projekti nimi/ address			Töö nr
Pärnu-Jaagupi 20kV alternatiiv. Teine etapp. Põhja-Pärnumaa vald ja Tori vald.			IK1172
Koostaja	Mõõtkava	Leht/formaat	Kuupäev
Jelena Laidoner	1:1000	1	02.10.2024