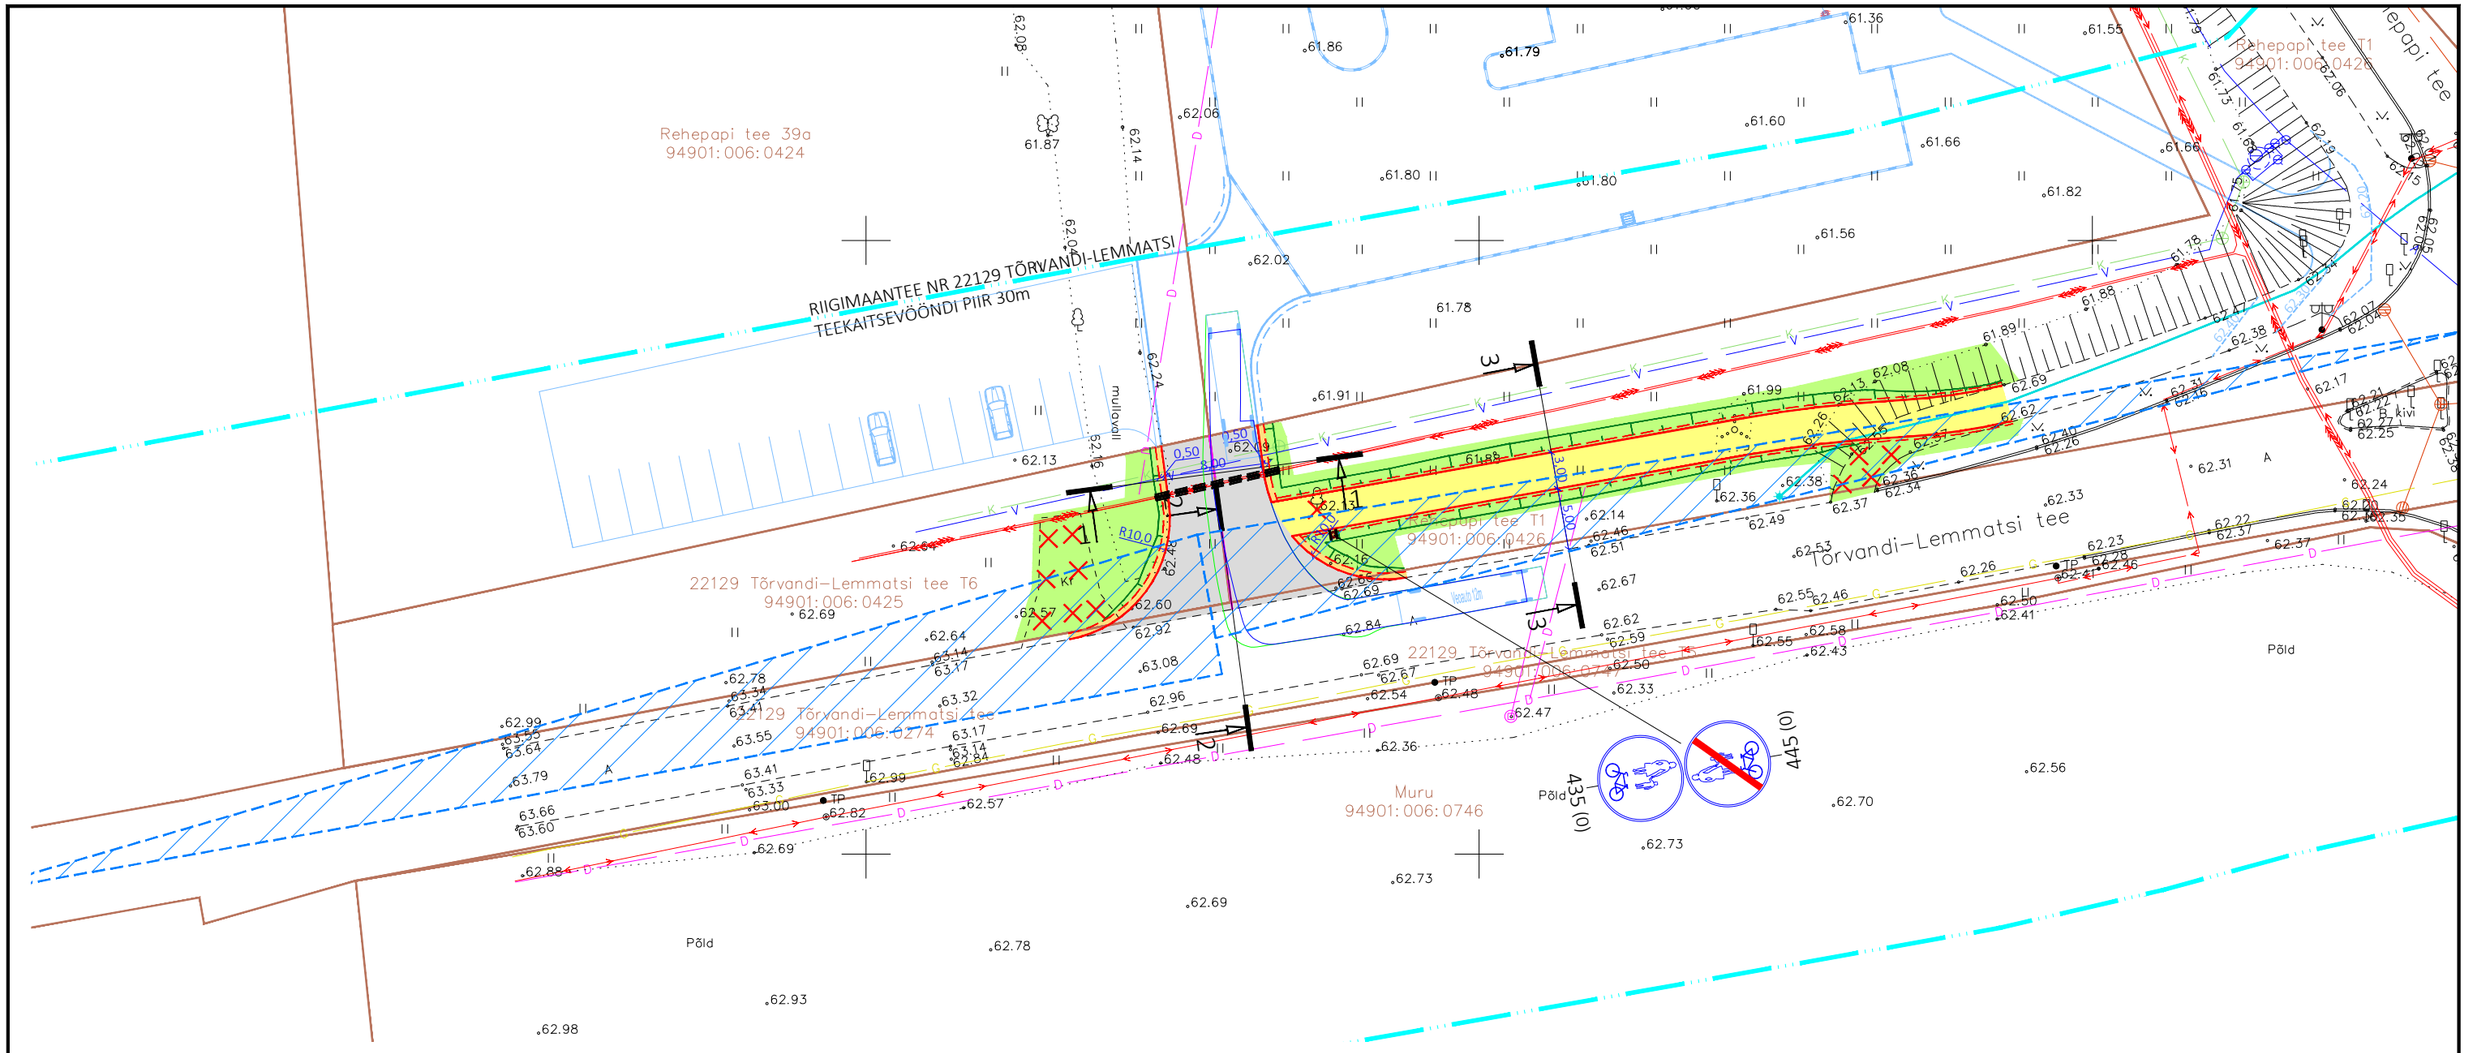

TINGMÄRGID

- OLEMASOLEV KINNISTU PIIR
- PROJEKTEERITUD TEE TELG
- PROJEKTEERITUD KATTE SERV
- PROJEKTEERITUD PEENRA SERV
- PROJEKTEERITUD SÕIDUTEE ASFALTBETOONKATE (TÜÜP I)
- PROJEKTEERITUD JALGRATTA- JA JALGTEE ASFALTBETOONKATE (TÜÜP II)
- PROJEKTEERITUD TEEPEENAR
- PROJEKTEERITUD HALJASALA
- PROJEKTEERITUD NÕLV
- TEEKAITSEVÖÖNDI PIIR
- LIKVIDEERITAV OBJEKT
- PROJEKTEERITUD NÄHTAVUSKOLMNURK 7x150m
- PROJEKTEERITUD LIIKLUSMÄRGI POST
- PROJEKTEERITUD LIIKLUSMÄRK
- LIIKLUSMÄRGI SUURUSGRUPP

435 (0)

- PROJEKTEERITUD ELEKTRIKAABLI KAITSETORU
- PERSPEKTIIVNE LAHENDUS

Märkused:

1. Geodeetiline alusplaan on koostatud 20.09.2024 Geodeesia OÜ poolt töö nr GE-4293. Koordinaadid L-Est '97 ja kõrgused EH2000 süsteemis.

EXTech Design OÜ SIHI TN 122, 10918 TALLINN, HARJU MAAKOND	REG: 11967596 GSM: +372 53474036 E-POST: info@extech.ee MTR REG NR: • EEP004936 • ELK000167 EPE001589	OBJEKT Riigitee nr 22139 Tõrvandi–Lemmatsi km 0,62 ja Rehepapi tee 39 ja 39a kinnistute juurdepääsutee ristumiskoht		JOONIS Asendiplaan ja liikluskorraldus	
		AADRESS Rehepapi tee 39 ja 39a, Soinaste küla, Kambja vald, Tartu maakond	TÖÖ NR. 24131	MÕÕTKAVA 1:500	LOOMISE KUUPÄEV 13.11.2024	JOONISE NR. TL–4–02
Projektijuht I. Kustavus		TELLIJA RRLektus AS	STAADIUM PP	FORMAAT A3	MUUTMISE KUUPÄEV –	LEHT/LEHTI 1/1
Projekteeris A. Reimus						
Kontrollis I. Kustavus						