


Leht 3

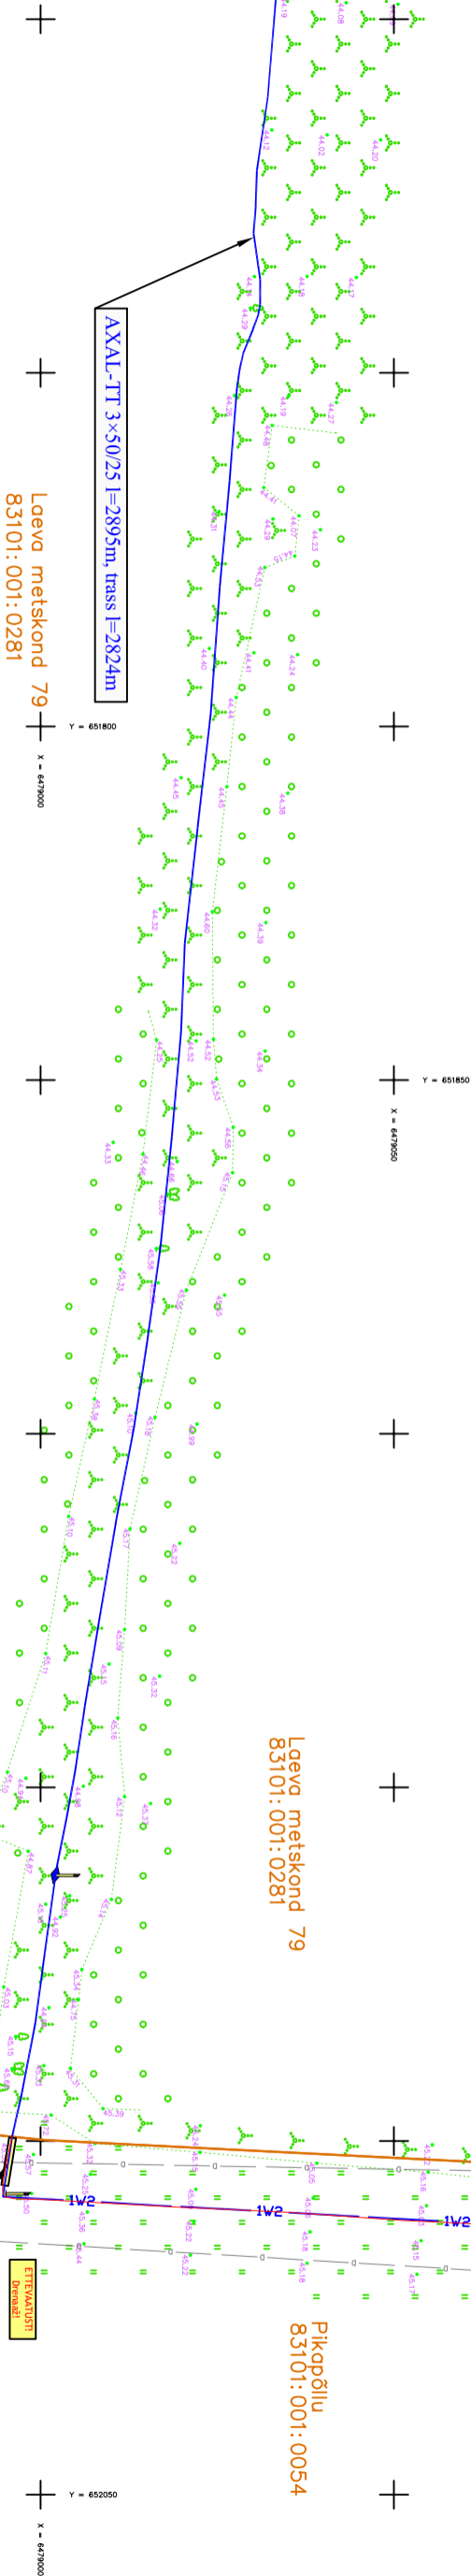

Tingmärgid

- 50 Olemasolev mastalajaam
- Projekteeritud TREV-2 alajaam
- Projekteeritud Elektrilevi OÜ jaotusalajaam
- Projekteeritud Tarbija keskpingekaabel
- Projekteeritud Elektrilevi OÜ keskpingekaabel
- Olemasolev 10kV õhuliin
- Projekteeritud kaabliinast
- Projekteeritud maanduspälgadid
- Drenaazitrass
- Kimistu püür

Kagu Elekter

AS TREV-2 Grupp asfaltitehase 10kV liitumine.

Kordia küla, Tartu maakond,

Kagu Elekter OÜ

Kiivi tn. 24, 65605 Võru
www.kaguelekter.ee
Tel: +372 7828 015
info@kaguelekter.ee
Reg. kood: 1162388
MTR: TEL 001202

ASUNDAM		ASUNDAM	
Asendiplaan		1:1000	
TEKST	Elektrilevi OÜ	VALD	Litumine
POOL	Lembit Saluste	ERIND- JÄRK	Uusehitiis
KONT	Lembit Saluste	TÖÖ NR	LP6943
RAE	LP6943-1-12	KÄIKUMISE	15.03.2019
		MAKSUMISE	00