


Kesta material: metall
Teenindusviis: väljastäsitsetav

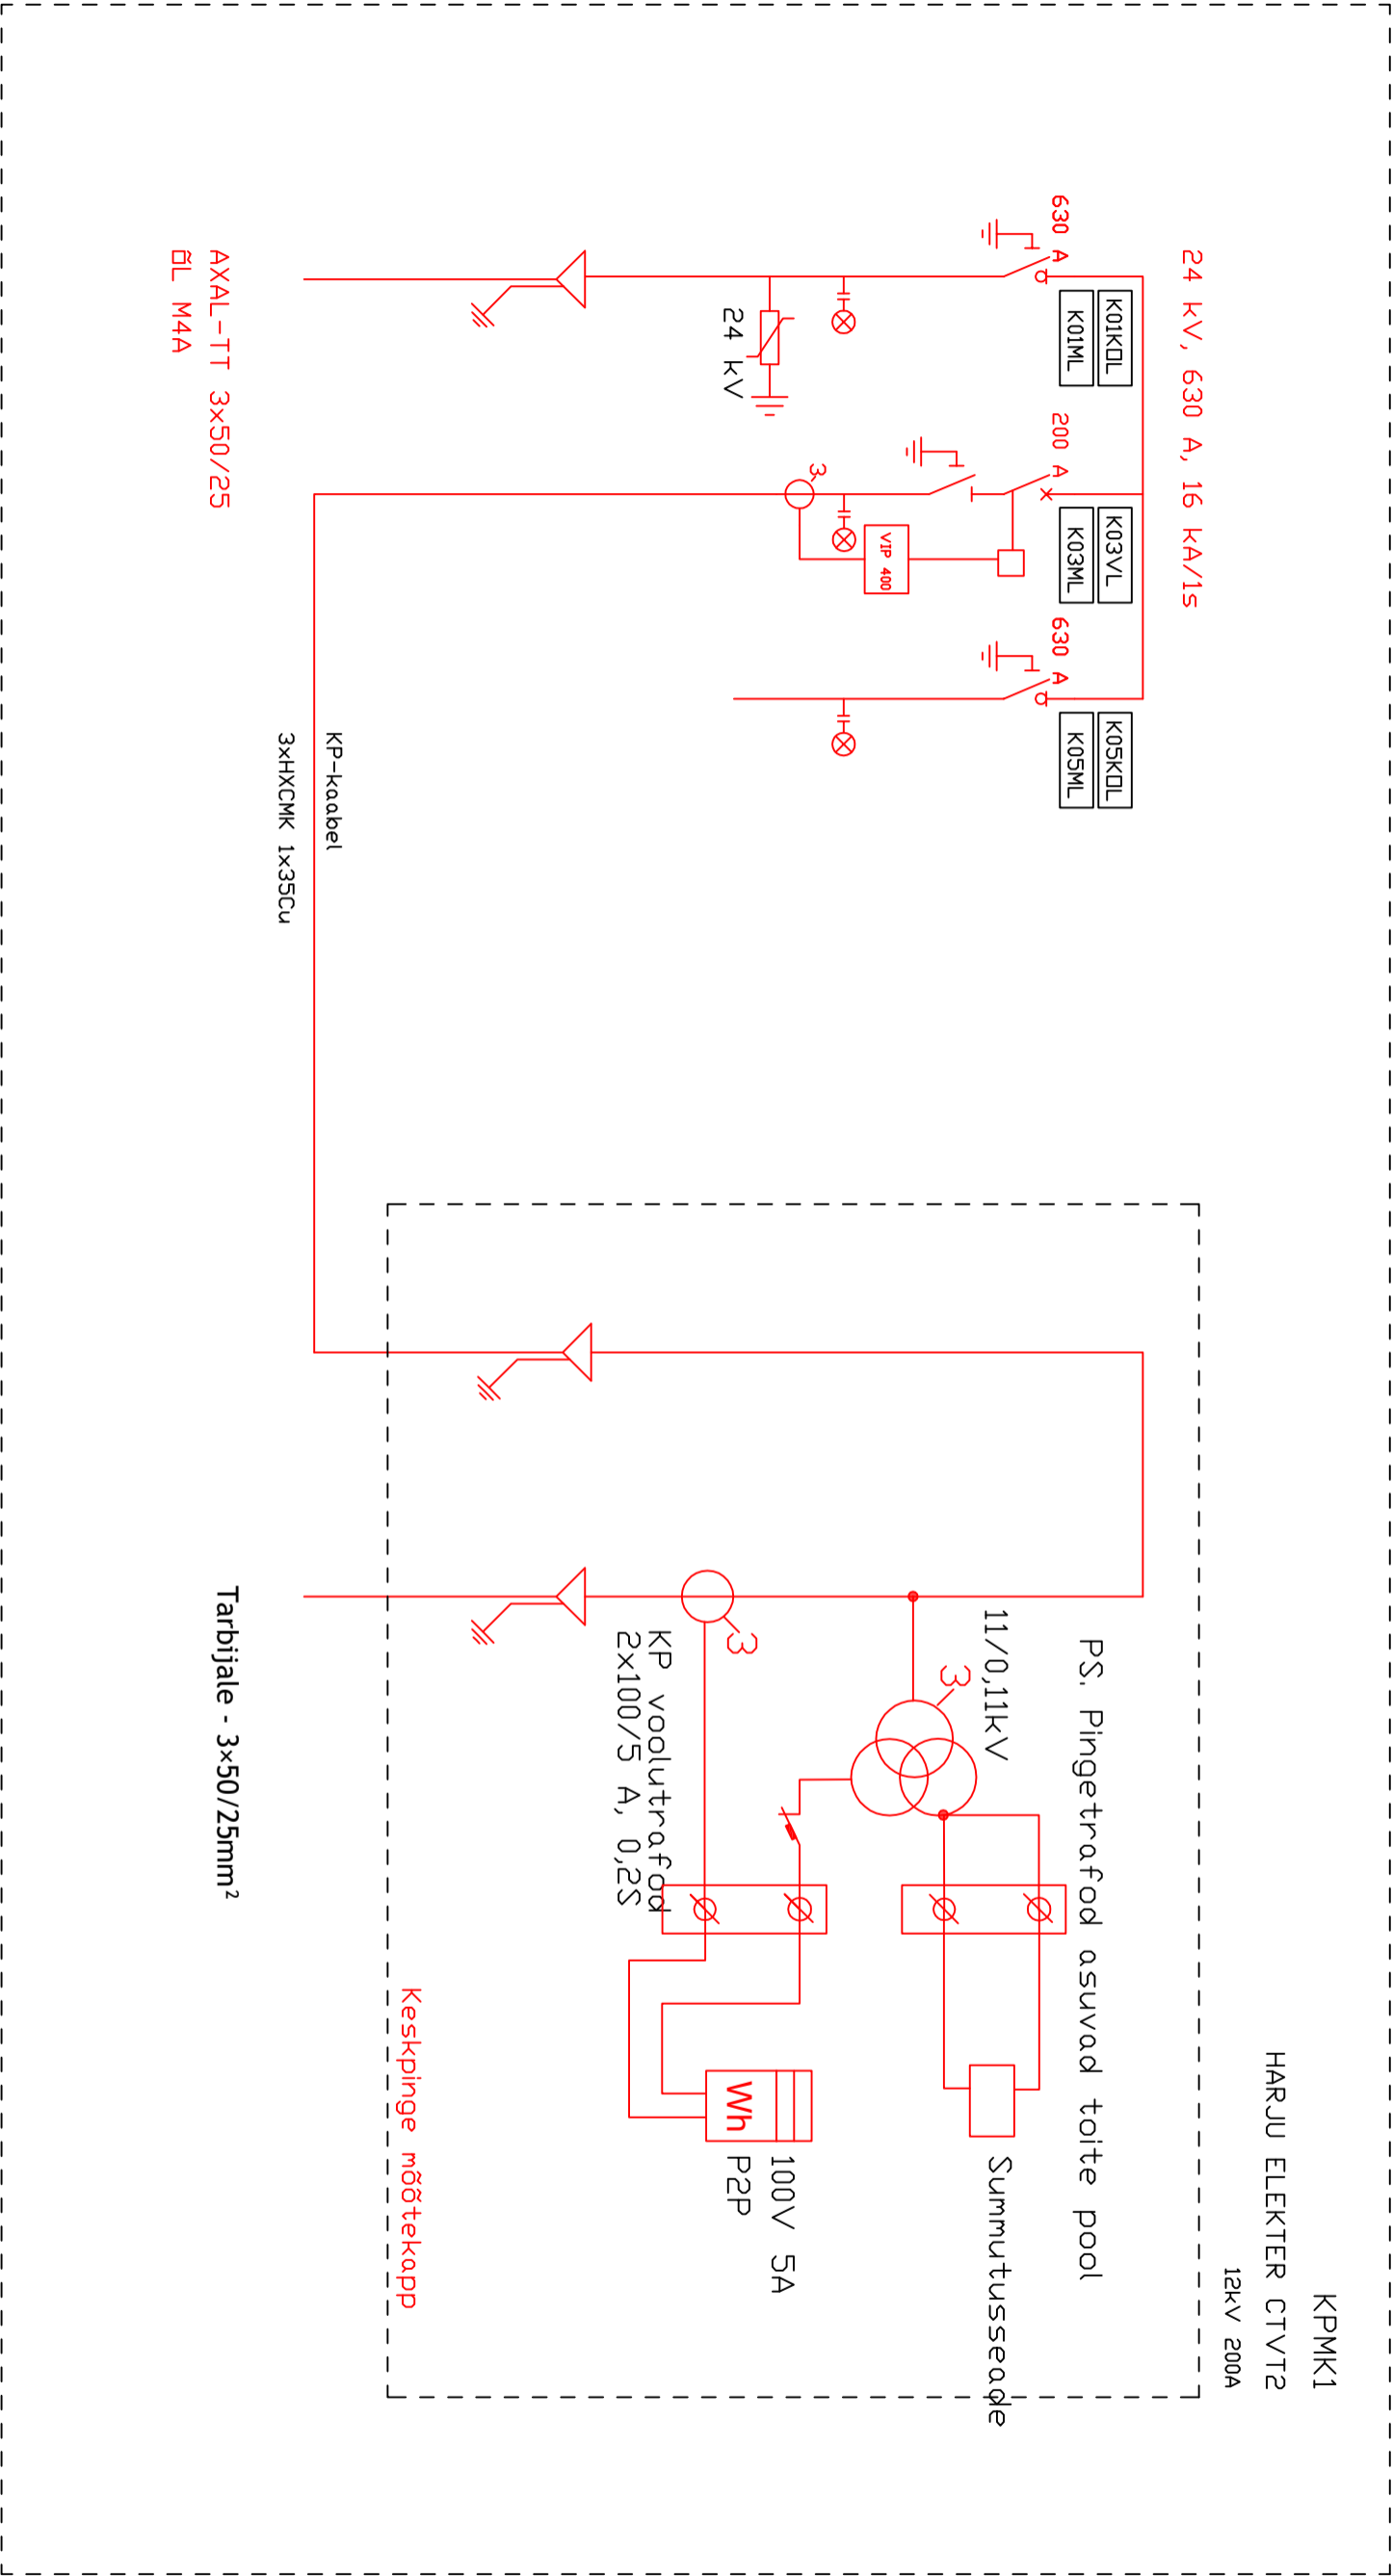



AS TREV-2 Grupp asfaltitehase liitumine elektrivõrguga

Kordla ja Vortbuse külad, Tartu maakond

Kagu Elekter OÜ				KAGU ELEKTER	
Kivi tn. 24, 65605 Võru				AJ9021 skeem	
www.kaguelekter.ee				Liitumine	
Tel. +372 7828 015				Proj. - Uusehitis	Tööprojekt
info@kaguelekter.ee				Järe. -	
Reg. number 1163298				Töö nr	EL-02-02
MTR: TEL. 001202				Kuupäev	15.04.2019
KAGU ELEKTER OÜ				Proj. nr	
Elektrilevi OÜ				Proj. nr	
Lembit Saluste				Proj. nr	
Lembit Saluste				Proj. nr	
TREV-1-2				Proj. nr	
				Proj. nr	