


Isikliku kasutusõiguse seadmise plaan


IKÕ ala Pos nr (plaanil)	Kinnistu registriosa nr	Katastriüksuse tunnus, nimi ja sihtotstarve	IKÕ ala pindala ruutmeetrites m ²
Pos 1	10803850	24501:001:0017 1 Tallinn–Narva tee; transpordimaa	863
Pos 2	10803850	24501:001:0017 1 Tallinn–Narva tee; transpordimaa	8

Joonis 2/2

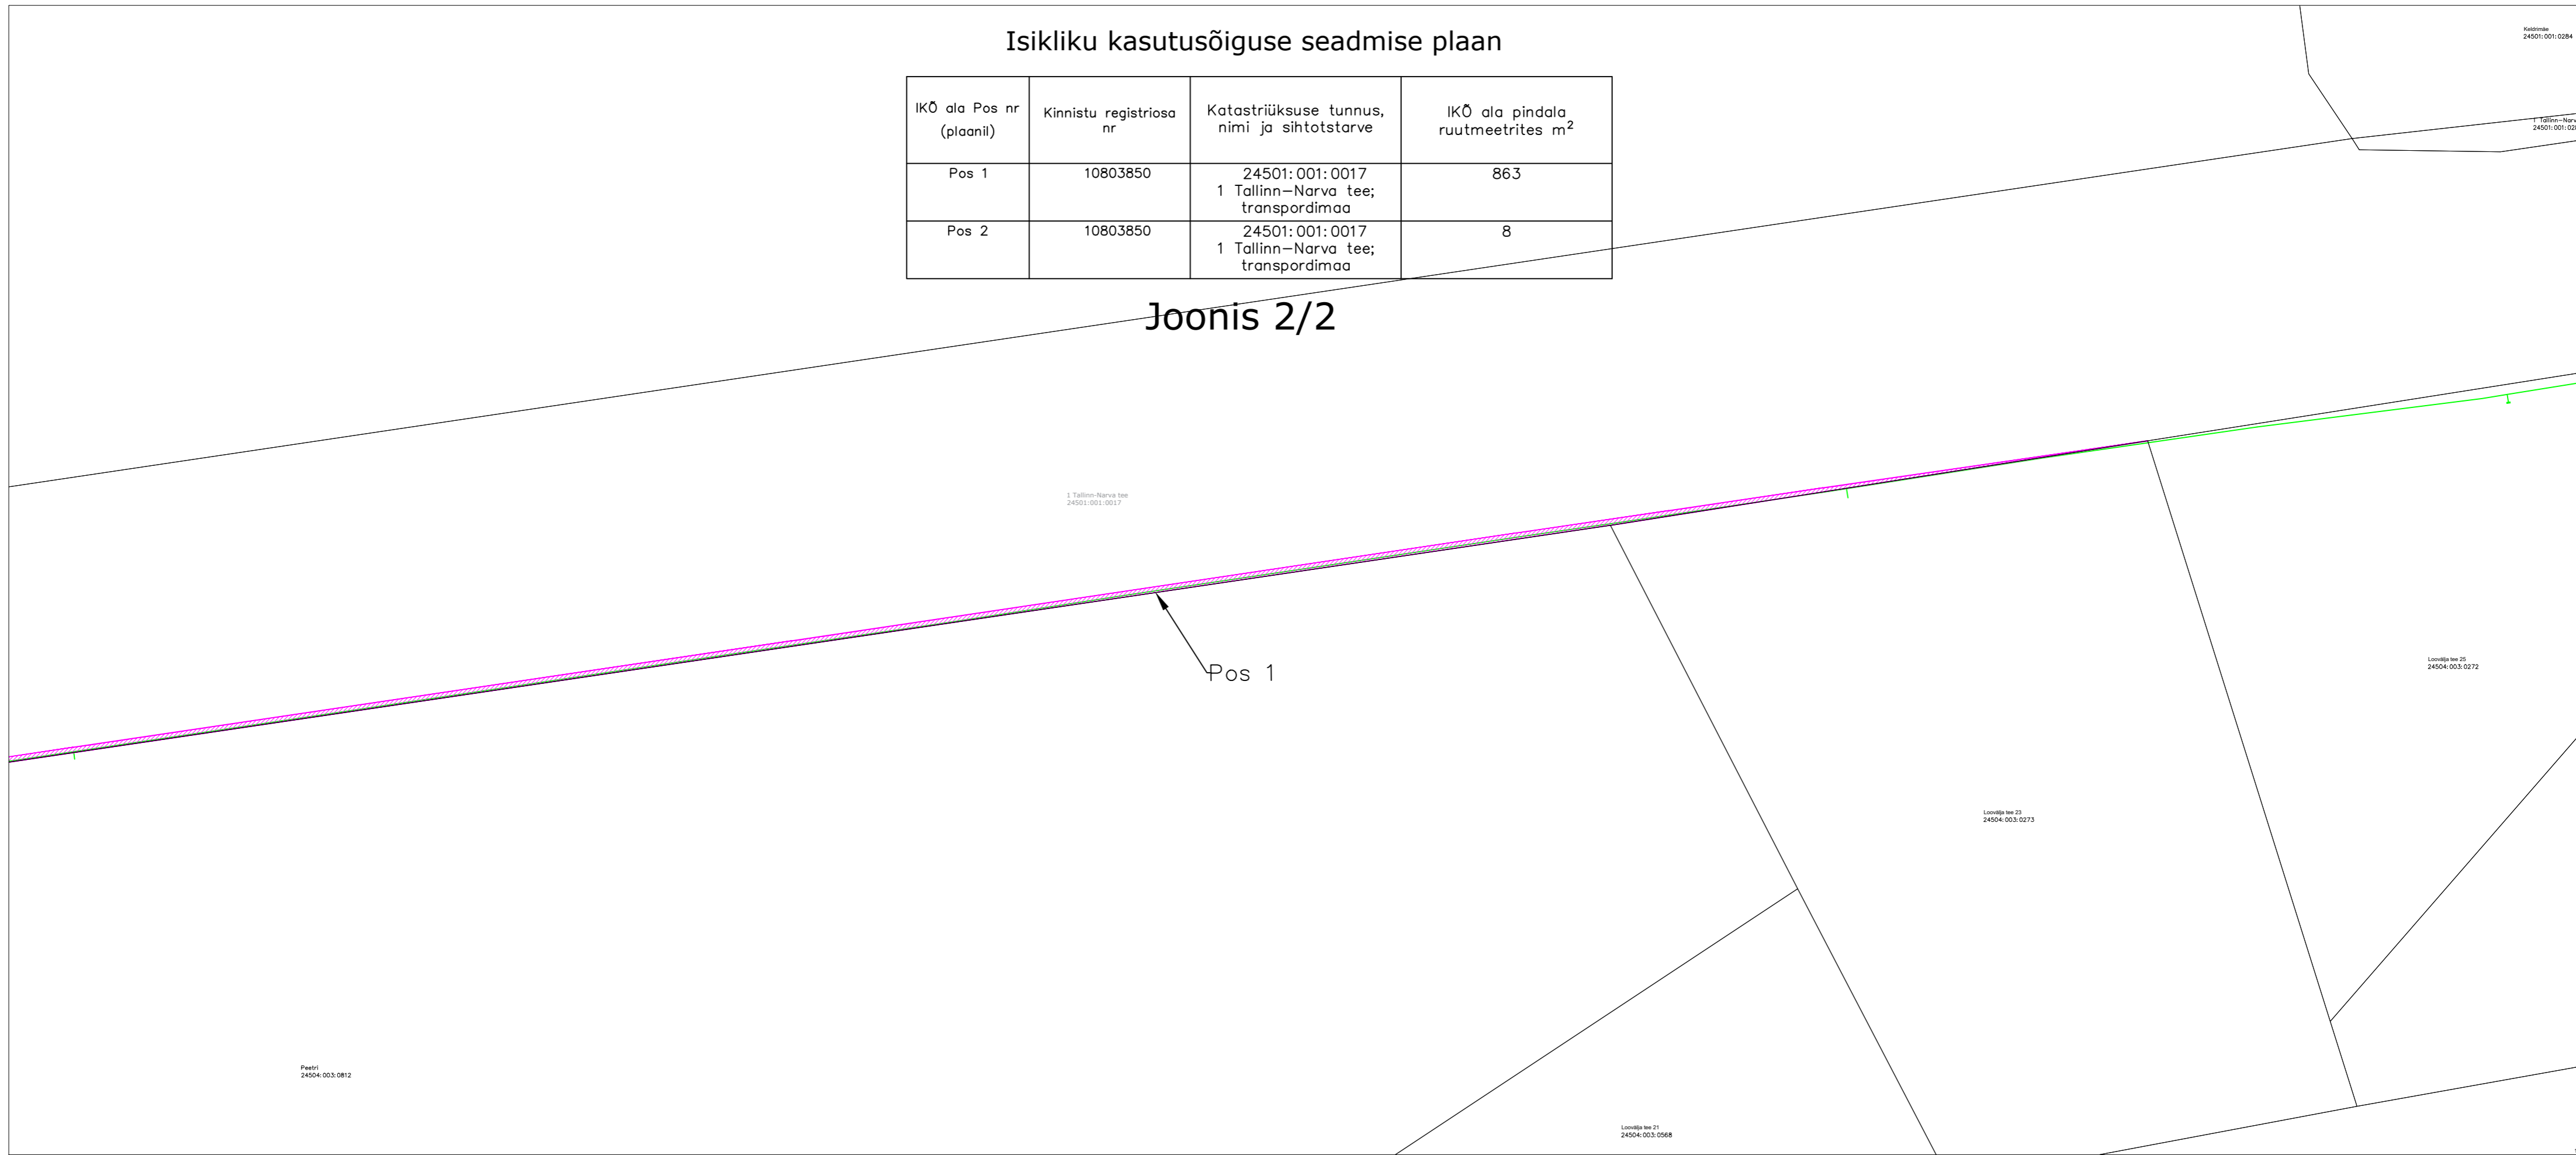

- TINGMÄRGID**
- moodsustatud maaregistri tunnuse saanud krunt
 - olemasolev kanalisatsioonitorustik
 - ▨ KASUTUSÕIGUSE ALA

Olemasoleva torustiku pikkus: 681 m
Kaitsevööndi laius torustiku teljest 1 m mõlemale poole või kinnistu piirini

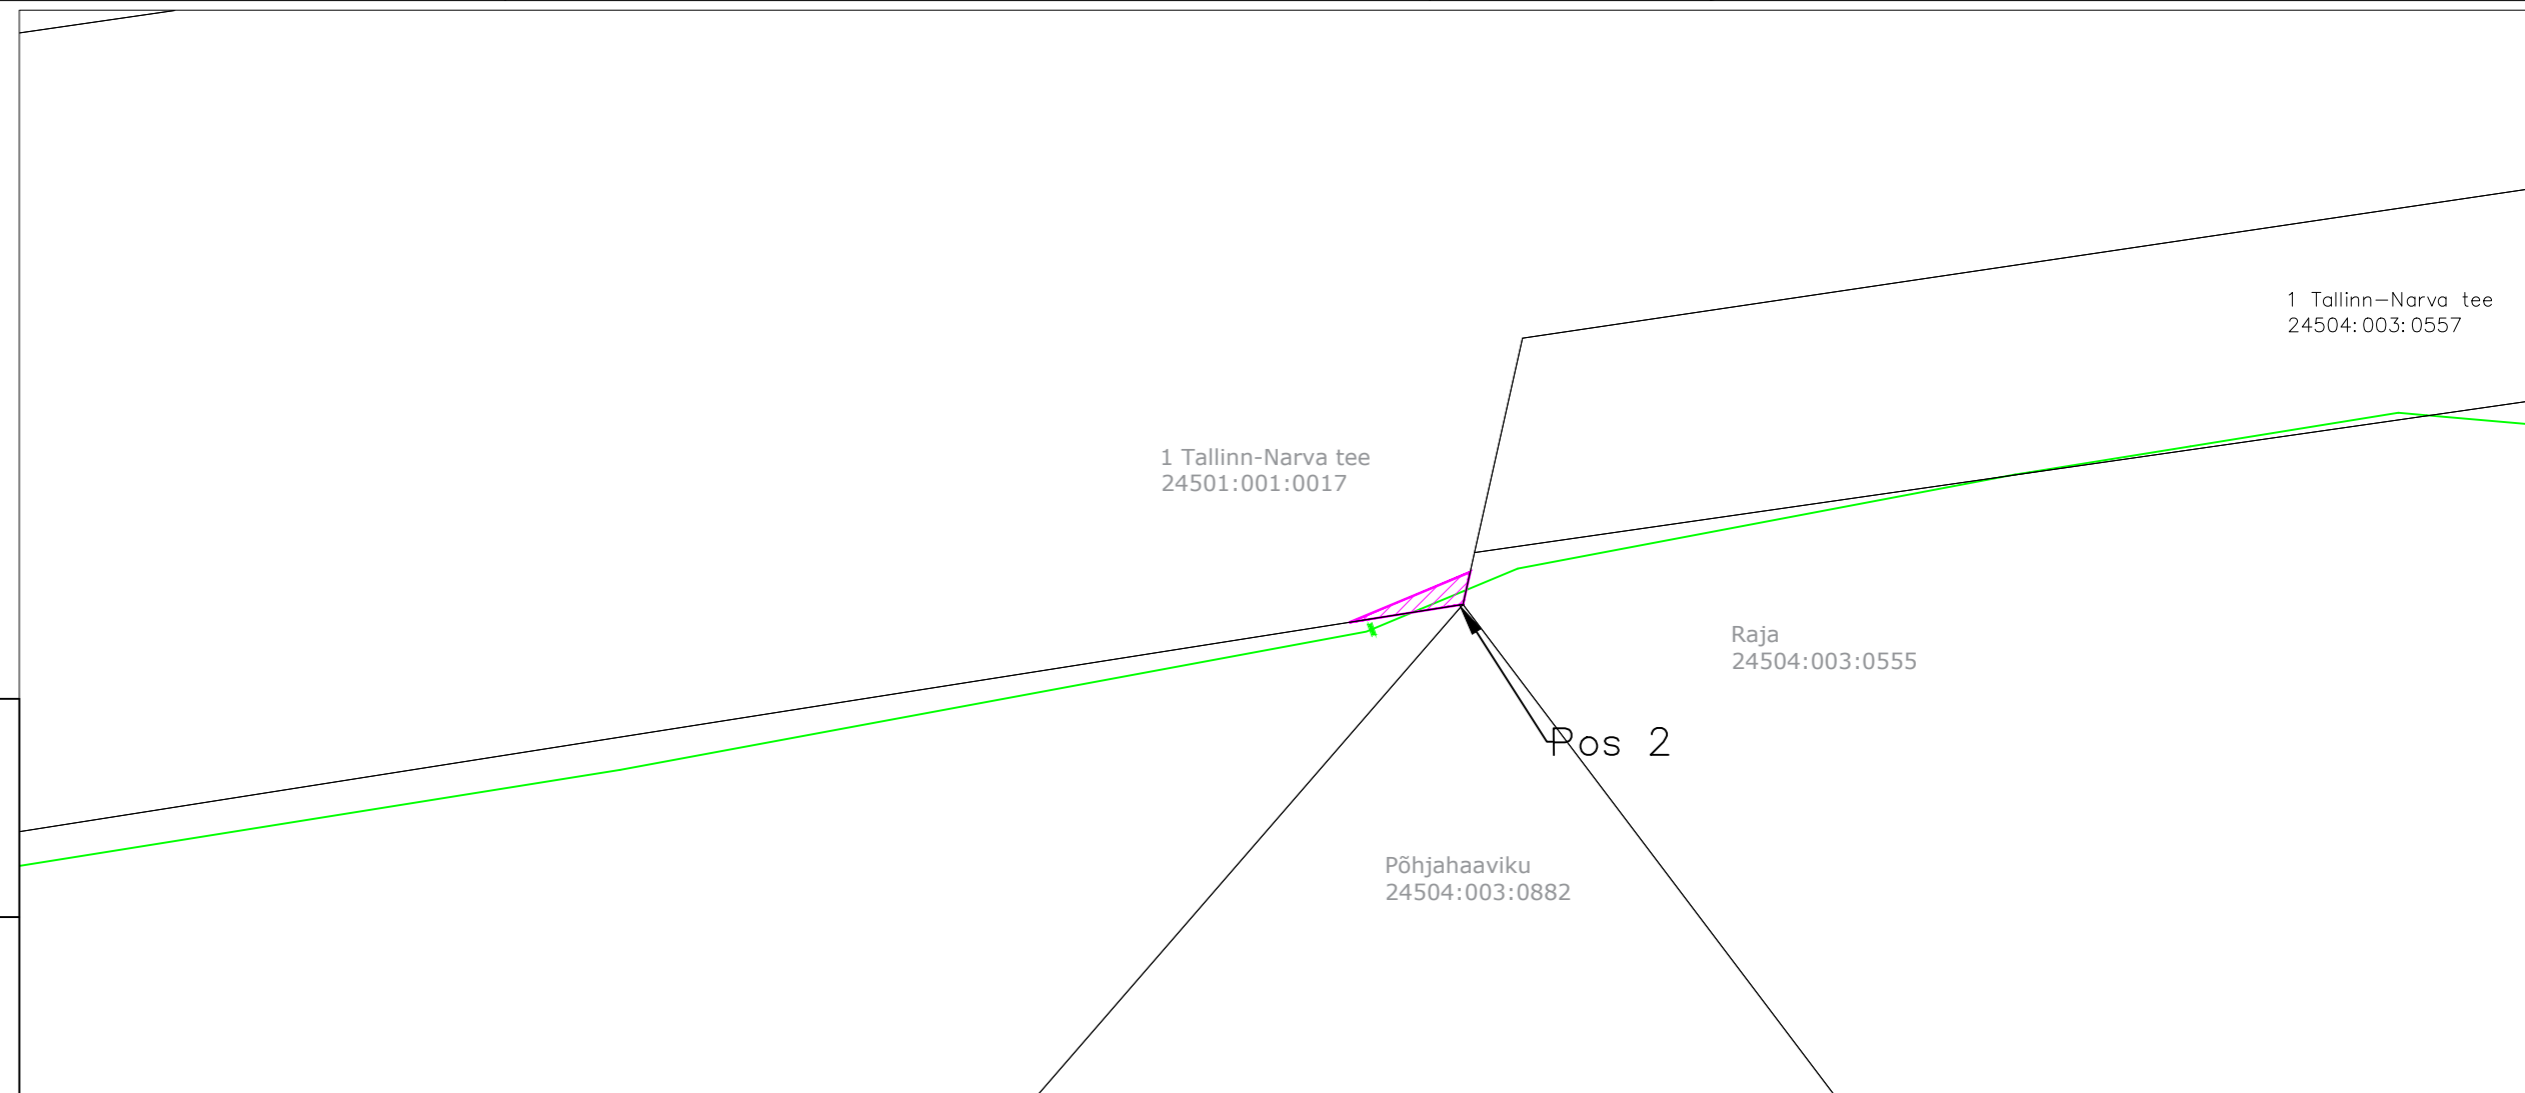

Tallinna Linnavolikogu 14.12.2023 otsuse nr 121 ühisveevarustuse ja –kanalisatsiooni põhitegevuspiirkonnas Tallinna linna omandis olevate ühisveevärgi ja –kanalisatsiooni koosseisu kuuluvate ehitiste tasuta võõrandamine AS–le Tallinna Vesi			Töö nr –
AS Tallinna Vesi	M 1:500	A2	26.03.2025